


Wymiana pokrycia dachowego- styropapa

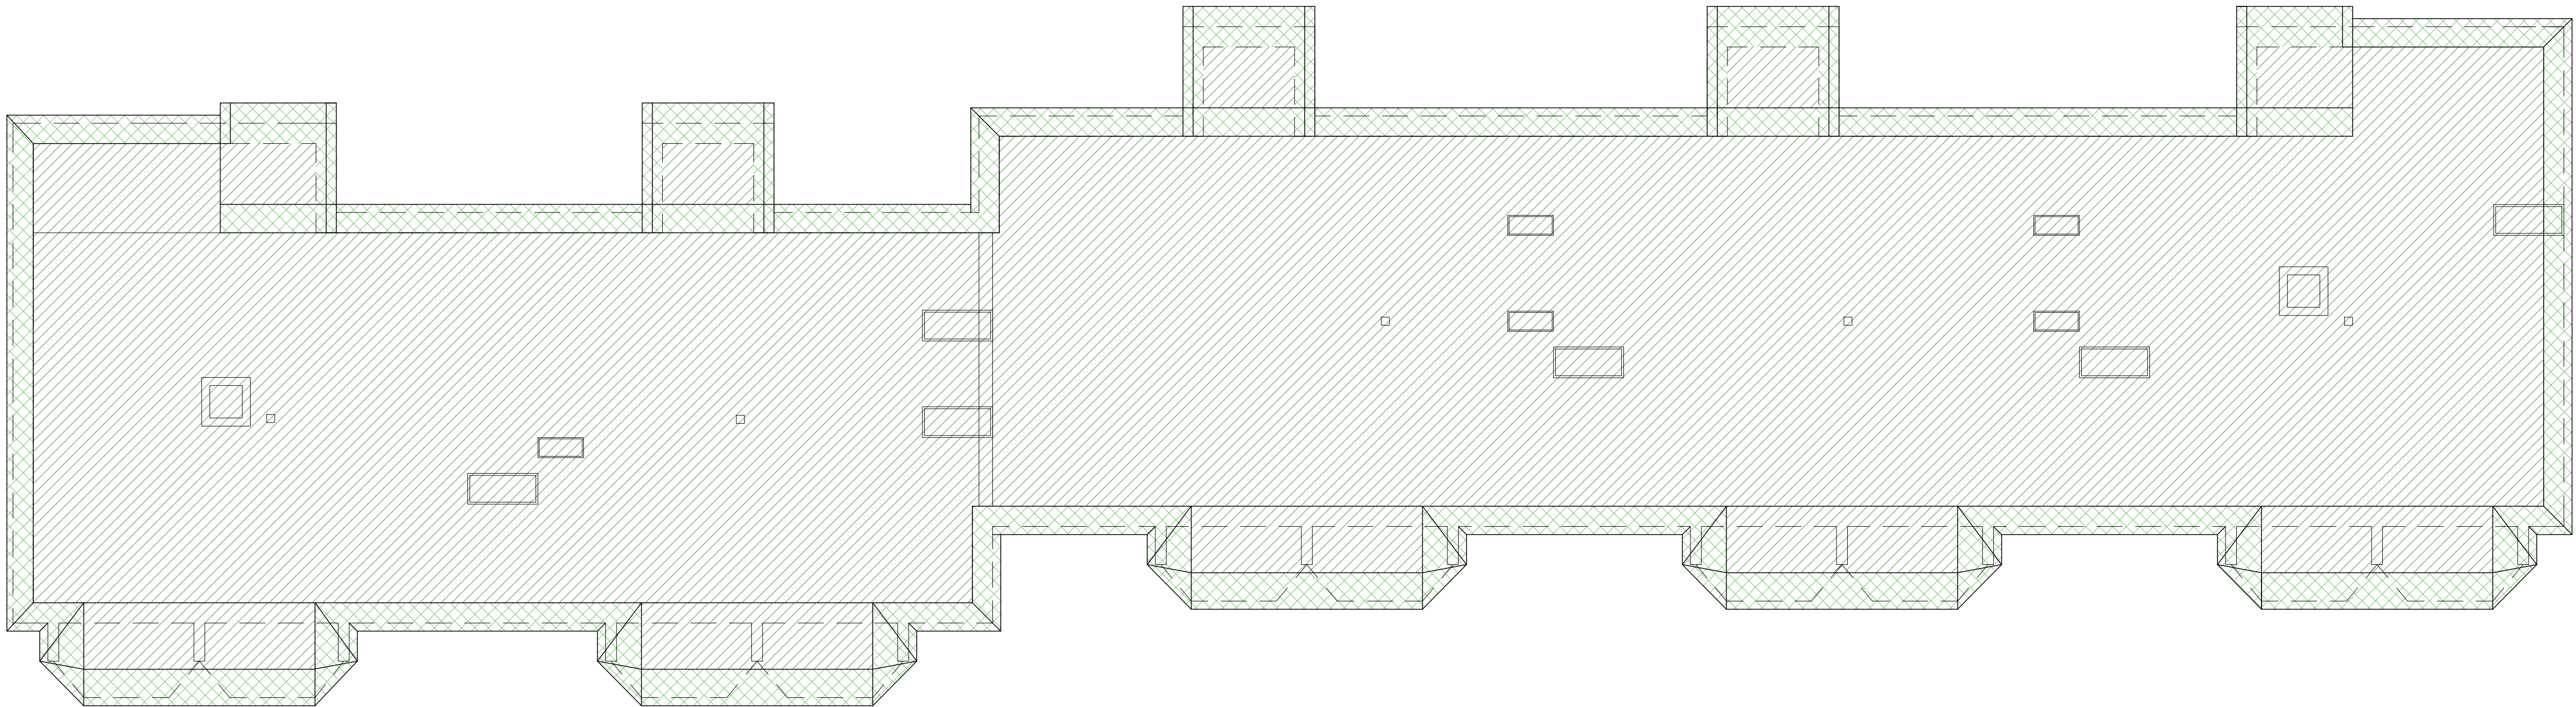

Wymiana pokrycia dachowego- panel dachowy,
blacha na rabeł w kolorze antracytowym

		ATMOSFERO Anna Miklaszewicz 15-399 Białystok, ul. Składowa 12 lok. 108 atmosfera@poczta.fm	NR RYT: A-06
NAZWA I ADRES OBIEKTU BUDOWLANEGO: BUDYNEK MIESZKALNO-USŁUGOWY POŁOŻONY NA DZIAŁCE O NR EWID. GEOD. 3798/18 W AUGUSTOWIE PRZY UL. mjr. HENRYKA SUCHARSKIEGO 12		DATA: 08.06.2026r.	
STADIUM PROJEKTU: PT.	NAZWA RYSUNKU: RZUT DACHU	SKALA: 1:100	
SPECJALNOŚĆ: ARCHITEKTURA:	PROJEKTANT: mgr inż. arch. Ewelina Kosińska nr upr. 27/PDOKK/2024	PODPIS:	
OPRACOWANIE CHRONIONE PRAWEM AUTORSKIM			