
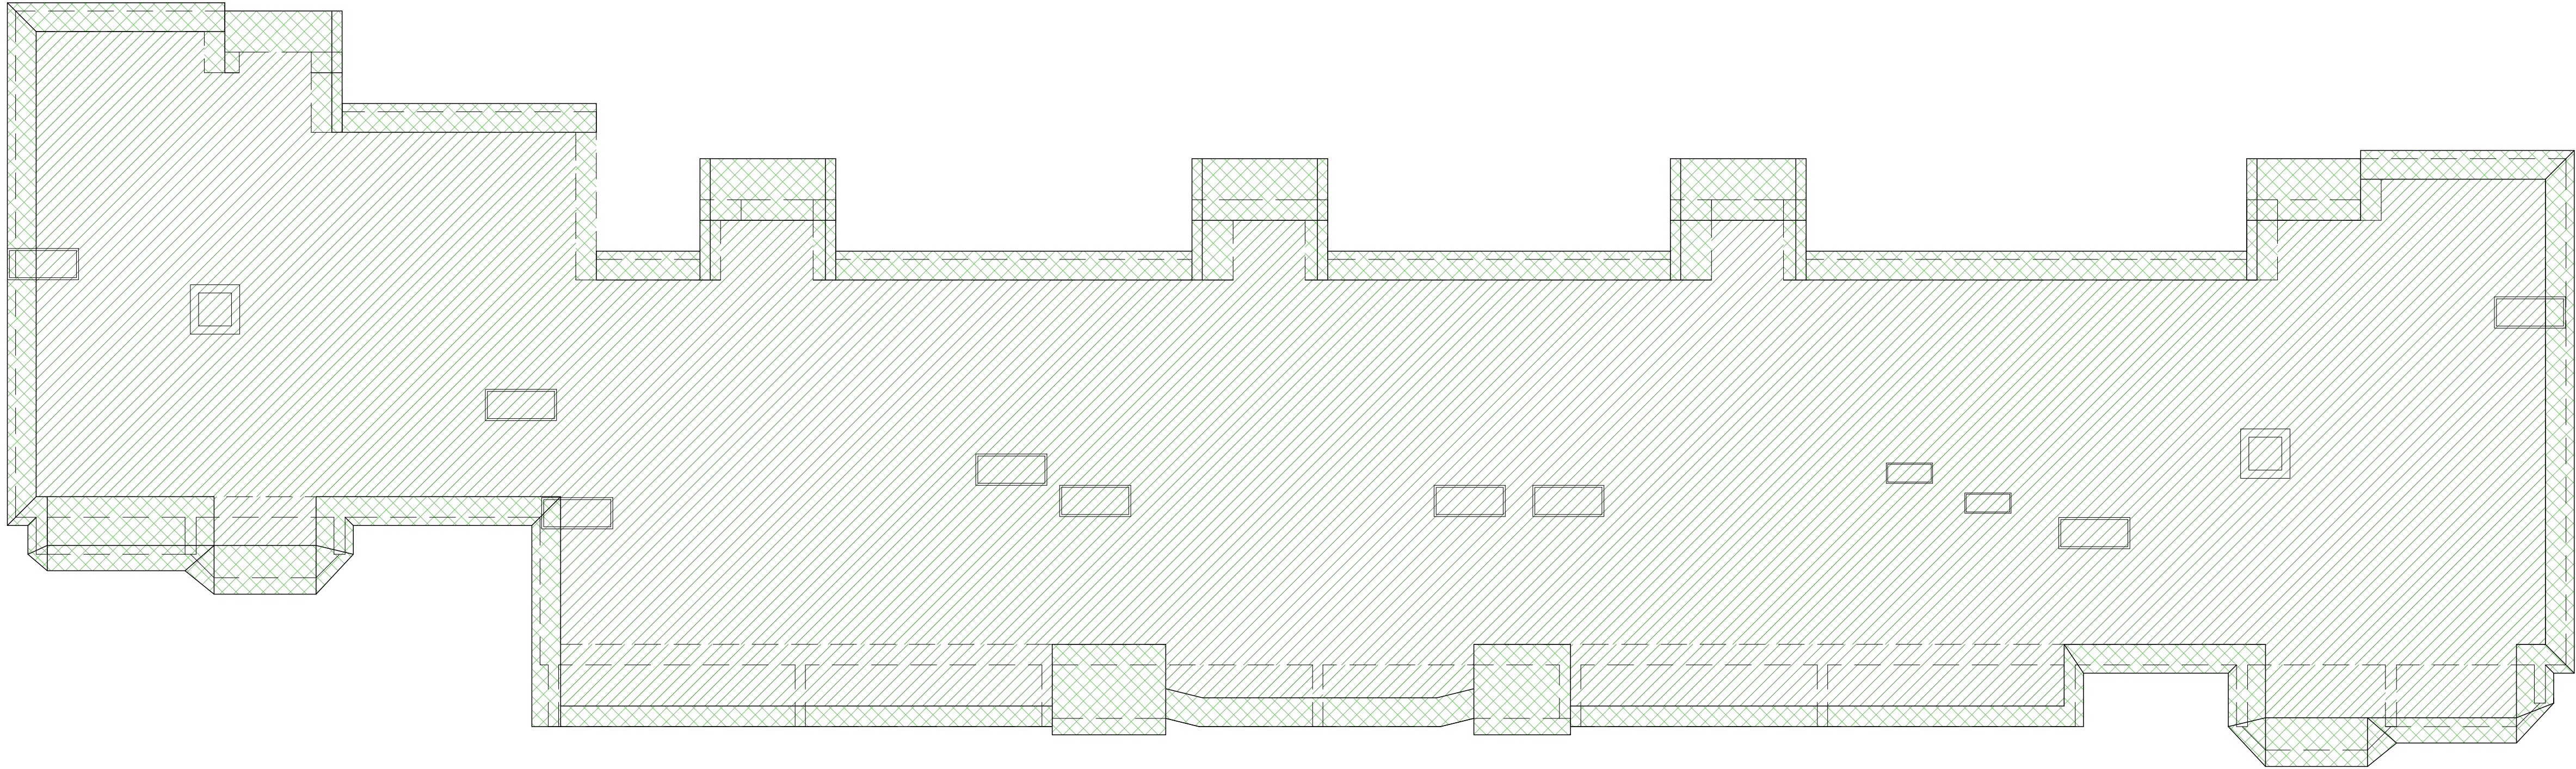


Wymiana pokrycia dachowego- panel dachowy,
blacha na rabeł w kolorze antracytowym

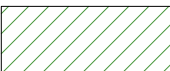

Wymiana pokrycia dachowego- styropapa

		ATMOSFERO Anna Miklaszewicz 15-399 Białystok, ul. Składowa 12 lok. 108 atmosfera@poczta.fm	NR RYS. A-06
NAZWA I ADRES OBIEKTU BUDOWLANEGO: BUDYNEK MIESZKALNY POŁOŻONY NA DZIAŁCE O NR EWID. GEOD. 3798/28 W AUGUSTOWIE PRZY UL. mjr. HENRYKA SUCHARSKIEGO 14		DATA: 08.06.2026r.	
STADIUM PROJEKTU: PT.	NAZWA RYSUNKU: RZUT DACHU	SKALA: 1:100	
SPECJALNOŚĆ: ARCHITEKTURA:	PROJEKTANCI: mgr inż. arch. Ewelina Kosieradzka nr upr. 27/PDOKK/2024	PODPIS:	
OPRACOWANIE CHRONIONE PRAWEM AUTORSKIM			