


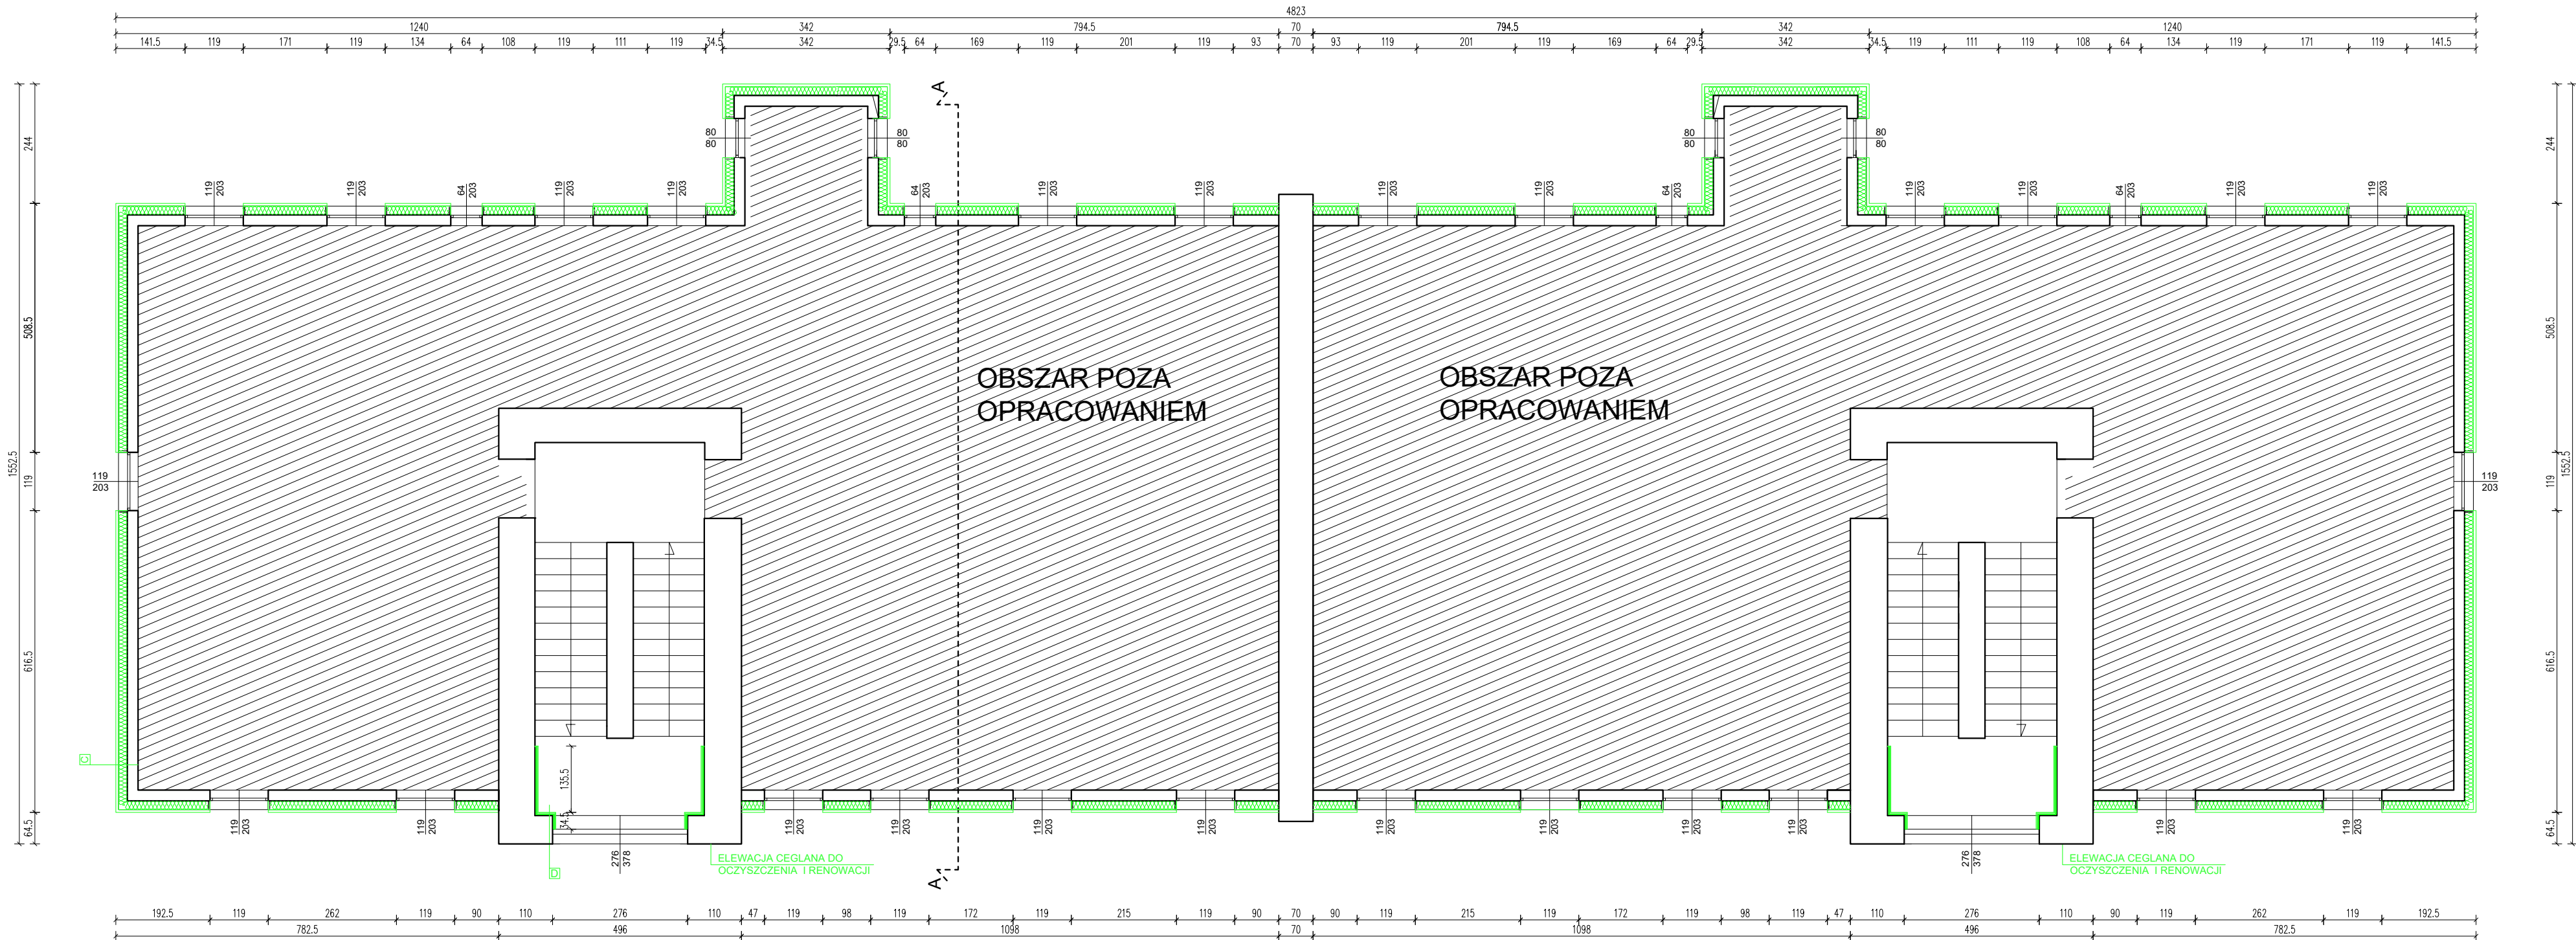

C ŚCIANA ZEWNĘTRZNA	D ŚCIANA MUROWANA
DESKA SZALÓWKOWA gr.2,5cm	MUR Z CEGŁY CERAMICZNEJ
RUSZT DREWNIANY 3x3cm w rozstawie co 60cm	RUSZT DREWNIANY 3x2cm w rozstawie co 60cm
80cm mocowany do rusztu drewnianego	Izolacja z mat izolacyjnych refleksyjnych gr. 1cm
FOLIA WIATROIZOLACYJNA	RUSZT DREWNIANY 3x2cm w rozstawie co 60cm
WEŁNA MINERALNA gr. 18cm $\lambda=0,038$ W/mK	PŁYTY G-K gr. 1,25cm mocowane do
RUSZT DREWNIANY 4x12cm mocowany	drewnianego rusztu
za pomocą konsoli do ścian zewnętrznych	Gładź gipsowa i malowanie farbą emulsyjną
ISTN. ŚCIANA DREWNIANA	

Wszystkie wbudowane elementy drewniane należy uprzednio
zaimpregnować preparatem biobójczym i ogniochronnym

— - remont/termomodernizacja

ATM "ATM" Krzysztof Miklaszewicz- usługi budowlane 15-399 Białystok, ul.Składowa 12 lok. 107 tel. 85 742 40 08 wew. 20 , atmprojekty@interia.pl		NR RYS. A-2
DATA: 15.03.2023r.		
NAZWA I ADRES INWESTYCJI: Budynek mieszkalny wielorodzinny przy ul. 1 Pułku Ułanów Krechowieckich 3 w Augustowie na dz. o nr ewid. 870 oraz część działki o nr ewid. 867/12 i 874		
STADIUM PROJEKTU: PT	NAZWA RYSUNKU: RZUT PIĘTRA	SKALA: 1:100
SPECJALNOŚĆ: ARCHITEKTONICZNA	PROJEKTANCI: mgr inż. arch. JAN KRZYSZTOF HAHN nr upr. Bt/11/87	PODPIS:
OPRACOWANIE CHRONIONE PRAWEM AUTORSKIM		