


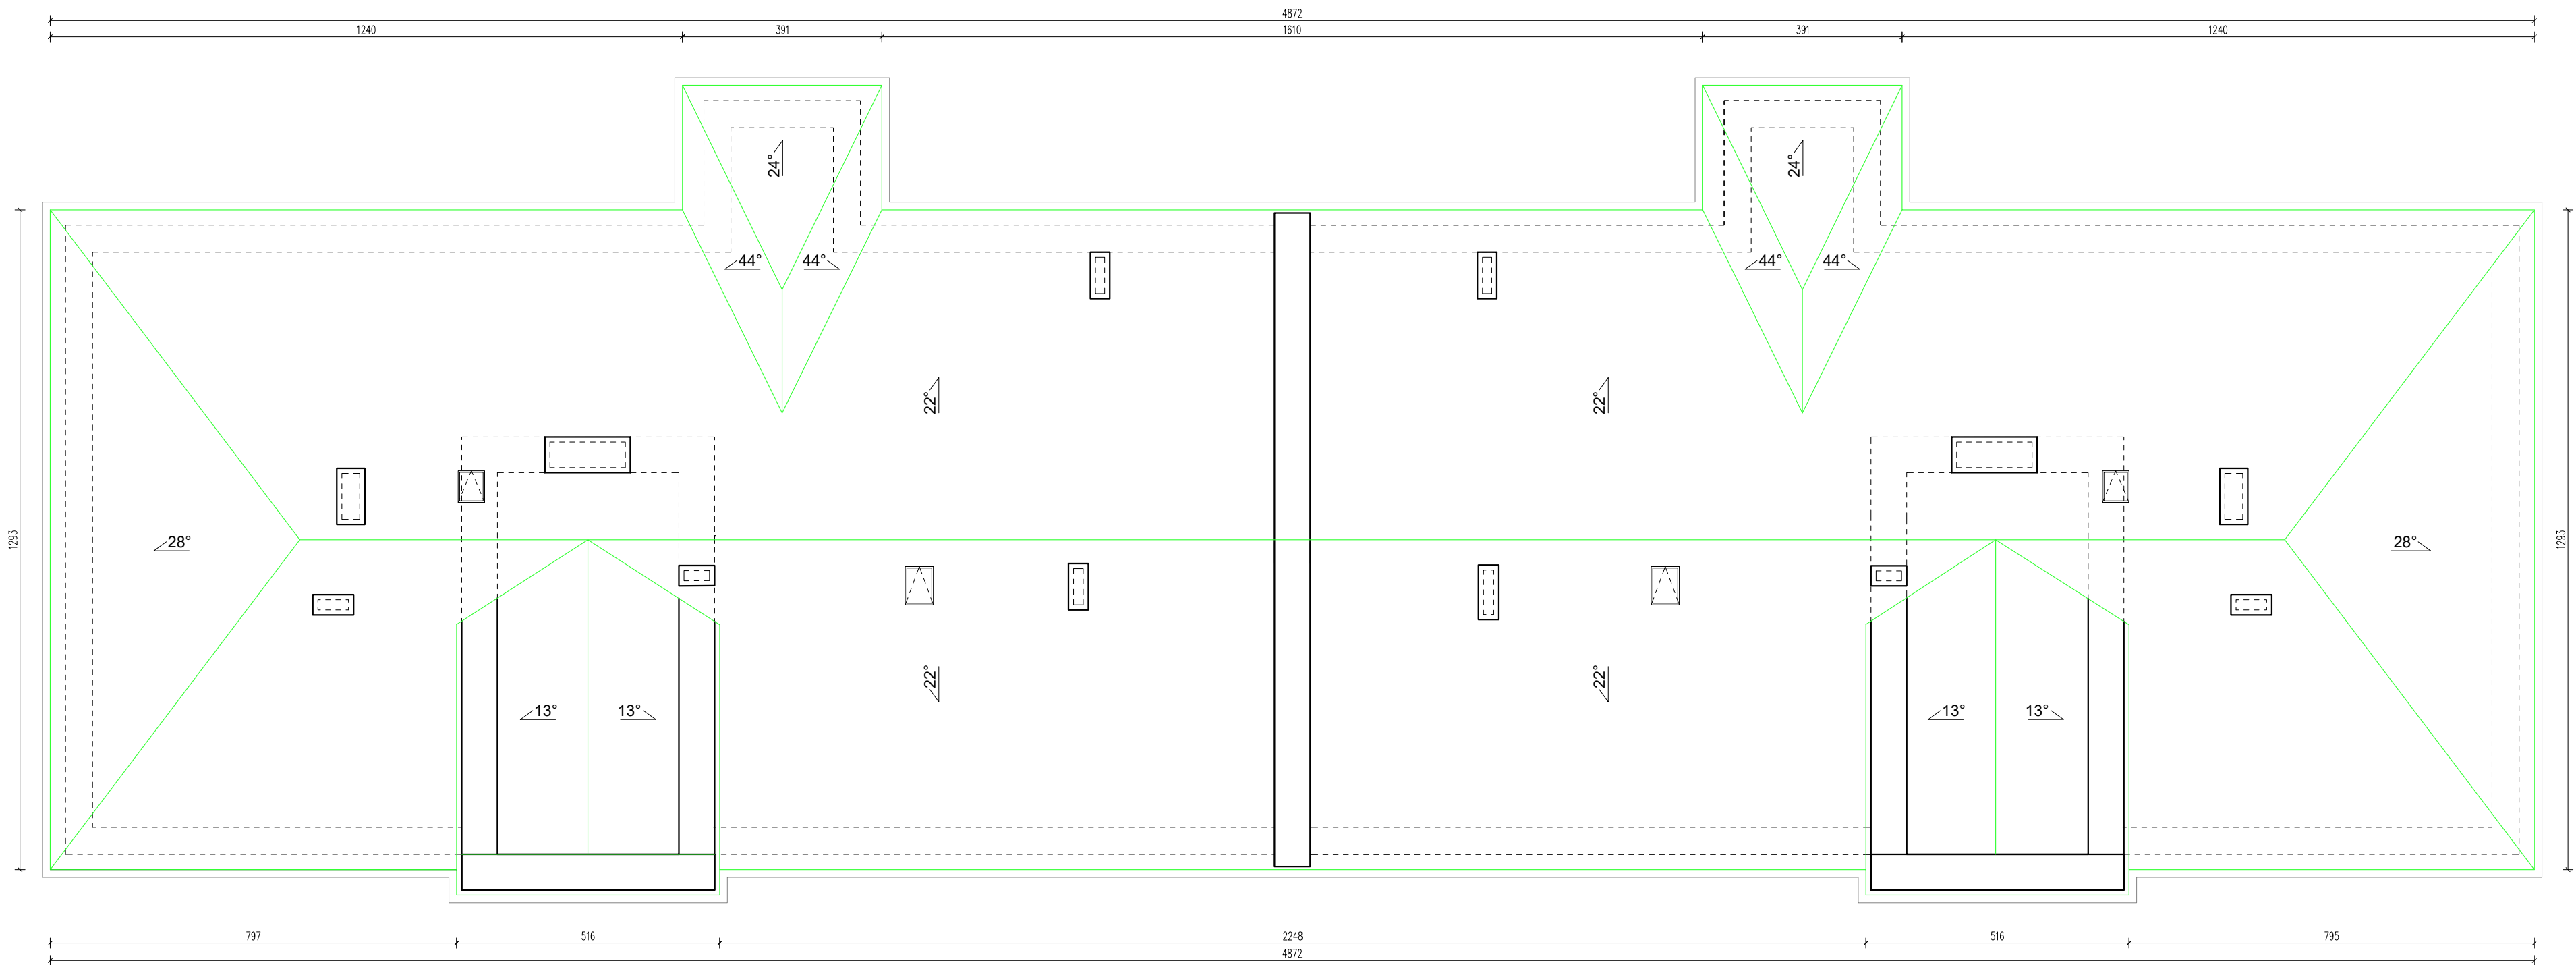

— - remont/termomodernizacja

- Należy wymienić płyty dachowe typu "onduline" na pokrycie z blachy płaskiej nawiązując kolorem i kształtem do wymienionej ówczesnie części pokrycia dachu.
- Wykonwać nowe obróbki blacharskie i orynnowanie.

 "ATM" Krzysztof Miklaszewicz- usługi budowlane 15-399 Białystok, ul.Składowa 12 lok. 107 tel. 85 742 40 08 wew. 20 , atmprojekty@interia.pl		NR RYS. A-5 DATA: 15.03.2023r.
NAZWA I ADRES INWESTYCJI: Budynek mieszkalny wielorodzinny przy ul. 1 Pułku Ułanów Krechowieckich 3 w Augustowie na dz. o nr ewid. 870 oraz część działki o nr ewid. 867/12 i 874		
STADIUM PROJEKTU: PT	NAZWA RYSUNKU: RZUT DACHU	SKALA: 1:100
SPECJALNOŚĆ:	PROJEKTANCI: mgr inż. arch. JAN KRZYSZTOF HAHN nr upr. Bł./11/87	PODPIS:
OPRACOWANIE CHRONIONE PRAWEM AUTORSKIM		