


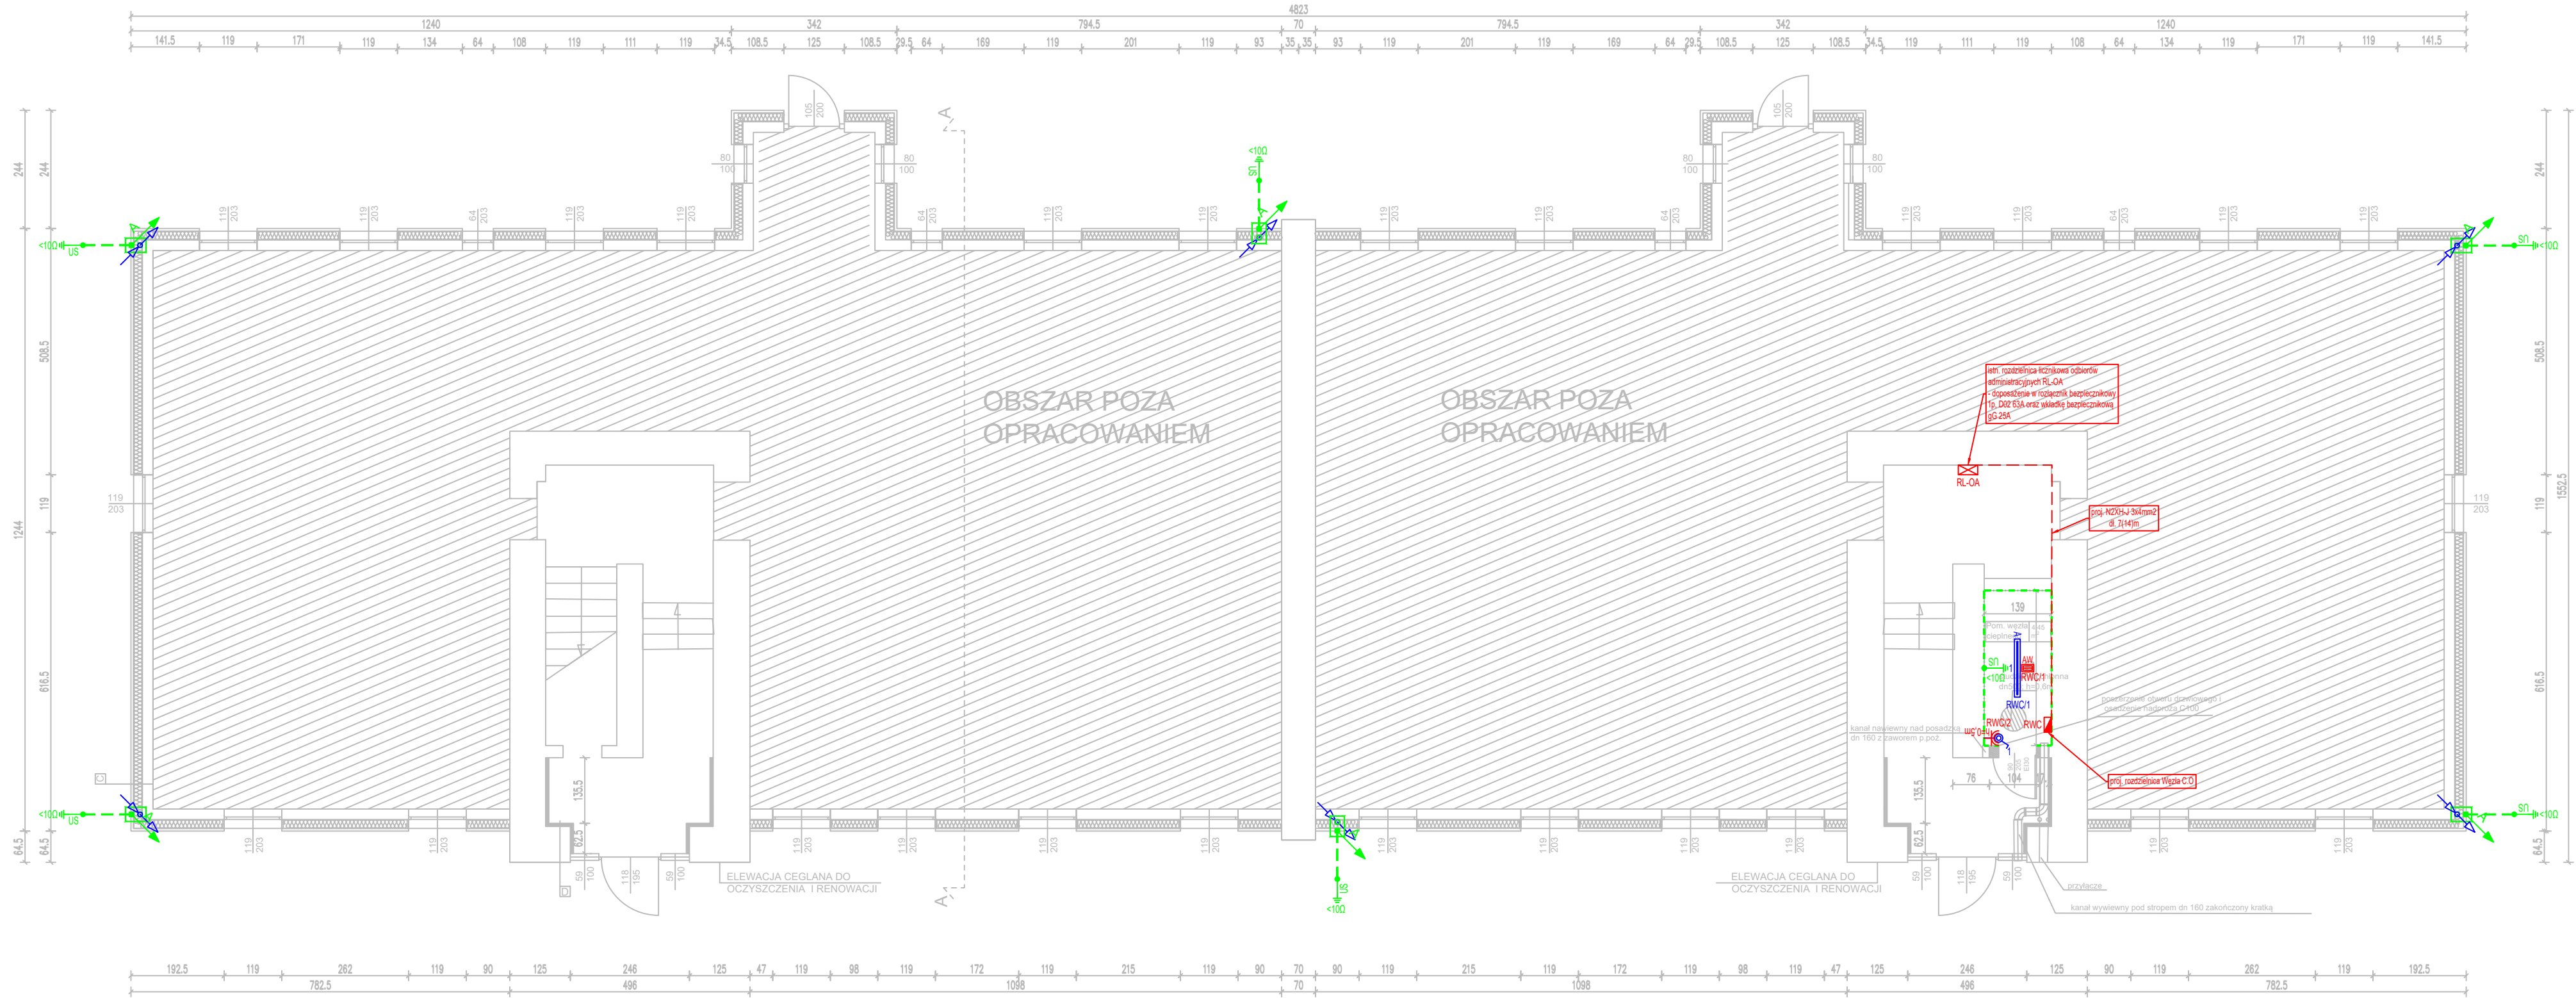

C	ŚCIANA ZEWNĘTRZNA	D	ŚCIANA MUROWANA
	DESKA SZALÓWKOWA gr.2,5cm		MUR Z CEGŁY CERAMICZNEJ
	RUSZT DREWNIANY 3x3cm w rozstawie co 60cm mocowany do rusztu drewnianego		RUSZT DREWNIANY 3x2cm w rozstawie co 60cm
	FOLIA WIATROIZOLACYJNA		izolacja z mat izolacyjnych refleksyjnych gr. 1cm
	WELNA MINERALNA gr. 18cm λ= 0,038 W/mK		RUSZT DREWNIANY 3x2cm w rozstawie co 60cm
	RUSZT DREWNIANY 4x12cm mocowany za pomocą konsoli do ścian zewnętrznych		PLYTY G-K gr. 1,25cm mocowane do drewnianego rusztu
	ISTN. ŚCIANA DREWNIANA		Gładz gipsowa i malowanie farbą emulsyjną

Wszystkie wbudowane elementy drewniane należy uprzednio zaimpregnować preparatem biobójczym i ogniochronnym

- remont/termomodernizacja
- poszerzenie otworu drzwiowego

"ATM" Krzysztof Miklaszewicz- usługi budowlane
15-399 Białystok, ul.Składowa 12 lok. 107
tel. 85 742 40 08 www. 20 , atmprojekty@interia.pl

NR RYS.
EP00

DATA:
23.12.2022

NAZWA I ADRES INWESTYCJI:
Budynek mieszkalny wielorodzinny przy ul. 1 Pułku Ułanów Krechowieckich 3 w Augustowie na dz. o nr ewid. 870 oraz część działki o nr ewid. 867/12 i 874

STADIUM PROJEKTU:
PT

NAZWA RYSUNKU:
RZUT PARTERU

SKALA:
1:100

SPECJALNOŚĆ:
ELEKTRYCZNA:

PROJEKTANT:
mgr inż. KRZYSZTOF KLEWINOWSKI
nr upr. PDL/0160/PWB/16

PODPIS:

OPRACOWANIE CHRONIONE PRAWEM AUTORSKIM