


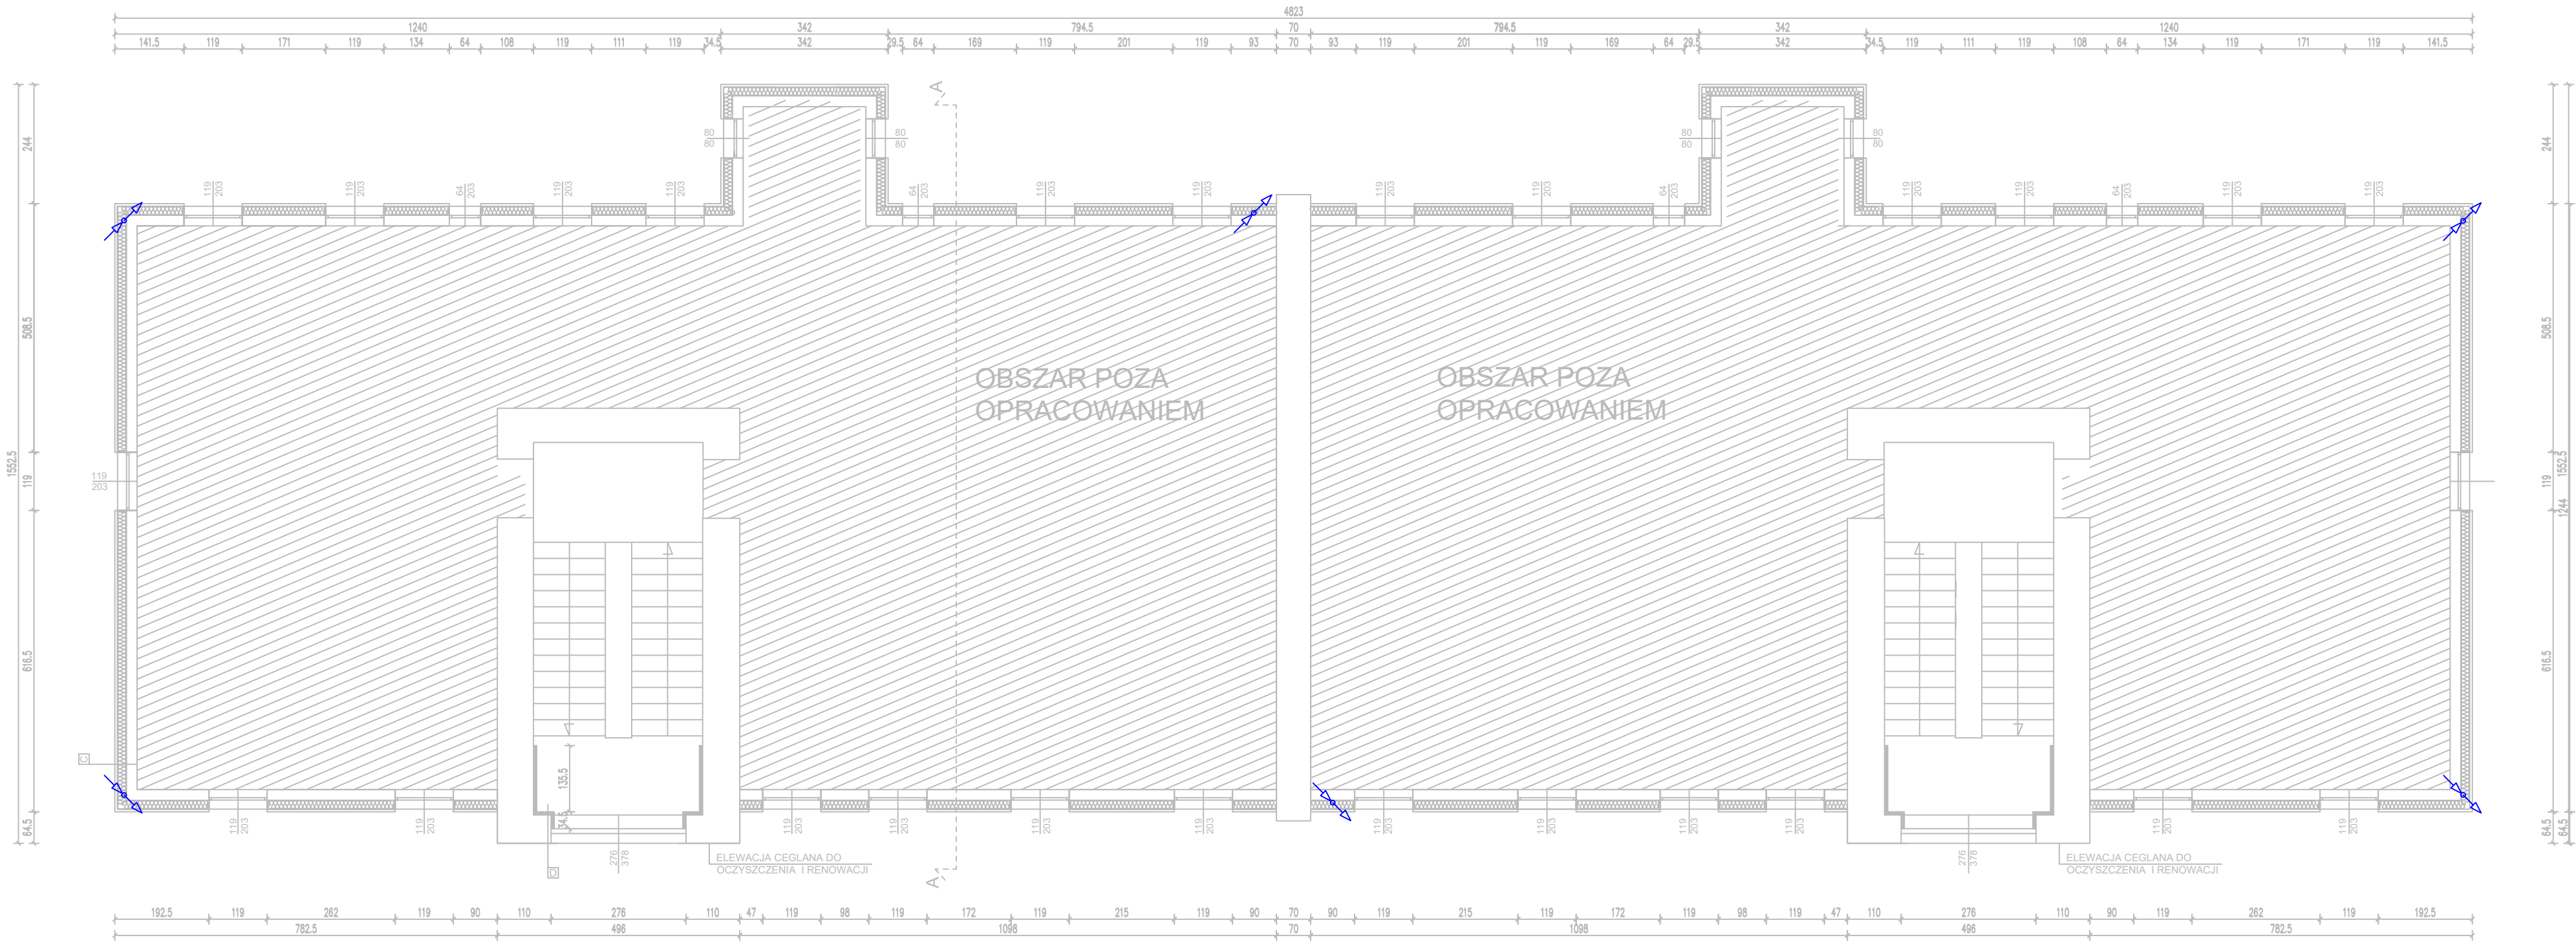

C	ŚCIANA ZEWNĘTRZNA	D	ŚCIANA MUROWANA
	DESKA SZALÓWKOWA gr.2,5cm		MUR Z CEGŁY CERAMICZNEJ
	RUSZT DREWNIANY 3x3cm w rozstawie co 60cm mocowany do rusztu drewnianego		RUSZT DREWNIANY 3x2cm w rozstawie co 60cm
	FOLIA WIATROIZOLACYJNA		Izolacja z mat izolacyjnych refleksyjnych gr. 1cm
	WELNA MINERALNA gr. 18cm $\lambda=0,038$ W/mK		RUSZT DREWNIANY 3x2cm w rozstawie co 60cm
	RUSZT DREWNIANY 4x12cm mocowany za pomocą konsoli do ścian zewnętrznych		PLYTY G-K gr. 1,25cm mocowane do drewnianego rusztu
	ISTN. ŚCIANA DREWNIANA		Gładz gipsowa i malowanie farbą emulsyjną

Wszystkie wbudowane elementy drewniane należy uprzednio zaimpregnować preparatem biobójczym i ogniochronnym

— - remont/termomodernizacja

ATM "ATM" Krzysztof Miklaszewicz- usługi budowlane 15-399 Białystok, ul. Składowa 12 lok. 107 tel. 85 742 40 08 wew. 20 , atmprojekty@interia.pl		NR RYS. EP01
NAZWA I ADRES INWESTYCJI: Budynek mieszkalny wielorodzinny przy ul. 1 Pułku Ułanów Krechowickich 3 w Augustowie na dz. o nr ewid. 870 oraz część działki o nr ewid. 867/12 i 874		DATA: 23.12.2022
STADIUM PROJEKTU: PT	NAZWA RYSUNKU: RZUT PIĘTRA	SKALA: 1:100
SPECJALNOŚĆ: ELEKTRYCZNA:	PROJEKTANT: mgr inż. KRZYSZTOF KLEWINOWSKI nr upr. PDL/0160/PWBE/16	PODPIS:
OPRACOWANIE CHRONIONE PRAWEM AUTORSKIM		