


RZUT PARTERU

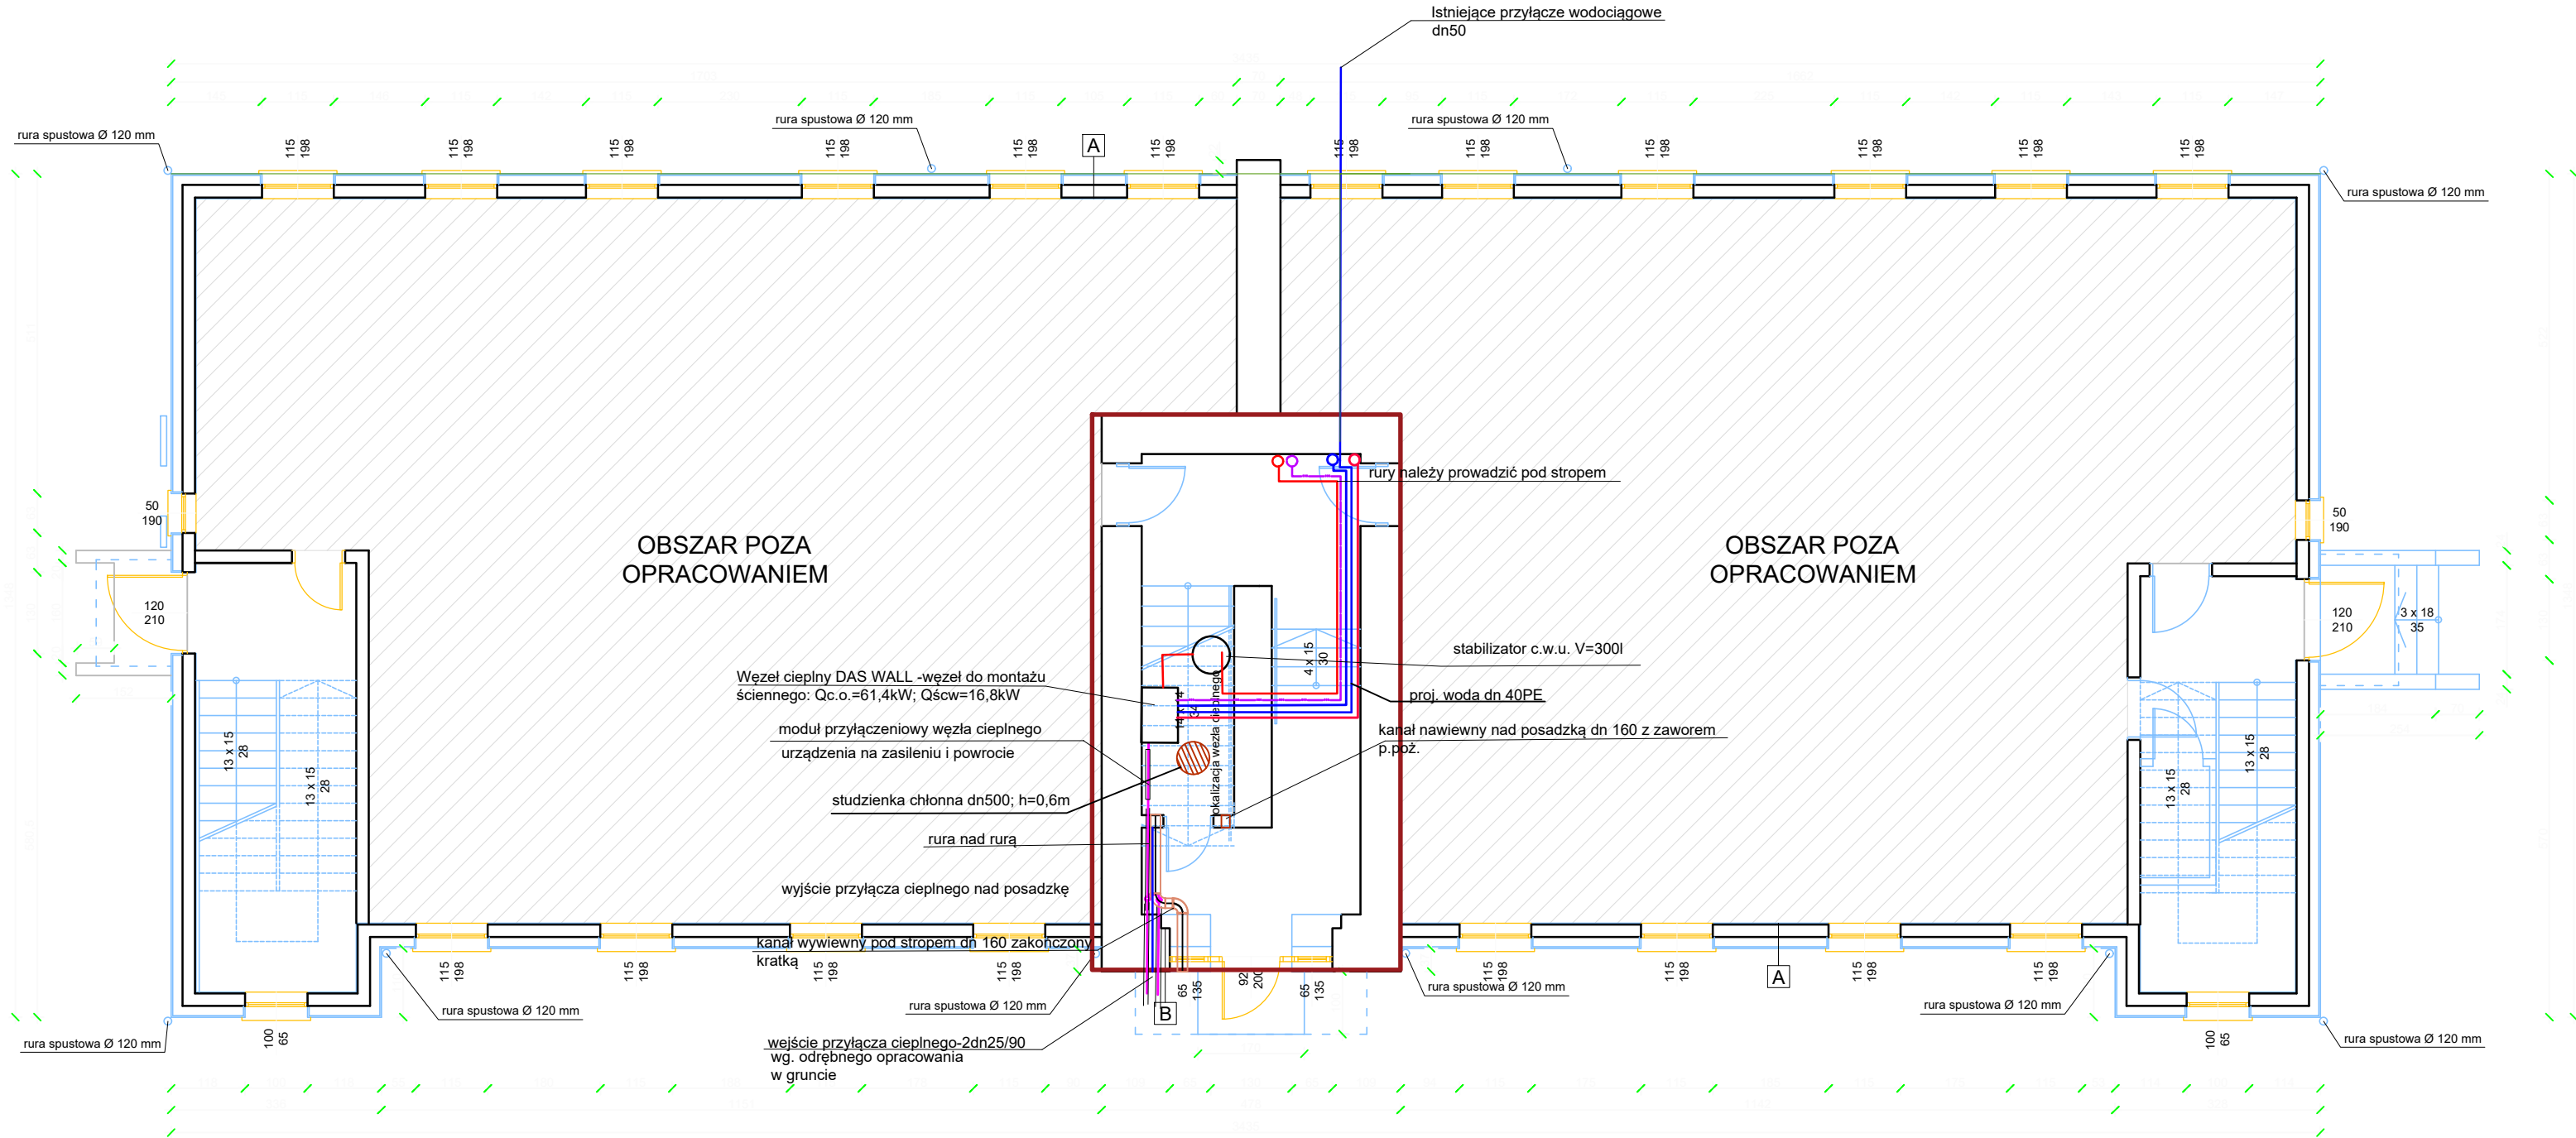

A	ŚCIANA ZEWNĘTRZNA
DESKA SZALÓWKOWA gr. 2,5cm	
RUSZT DREWNIANY 6x6 cm w rozstawie co 60 cm	
PUSTKA POWIETRZNA gr. 15 cm	
BAL DREWNIANY gr. 20 cm	
WARSTWA WYKONCZENIOWA (TYNK) gr. 2 cm	

B	ŚCIANA ZEWNĘTRZNA
ŚCIANA MUROWANA Z CEGŁY	
CERAMICZNEJ gr. 64-70 cm	
WARSTWA WYKONCZENIOWA (TYNK) gr. 3 cm	

 ATMOSfero ANNA MIKLASZEWICZ		ATMOSFERO Anna Miklaszewicz 15-399 Białystok, ul. Składowa 12 lok. 108 atmosfera@poczta.fm	NR RYS. S2 DATA: 04.03.2025r.
NAZWA I ADRES OBIEKTU BUDOWLANEGO: Budynek mieszkalny wielorodzinny przy ul. 1 Pułku Ułanów Krechowickich 1 w Augustowie na dz. o nr ewid. 867/1 oraz części działki nr 867/12			
STADIUM PROJEKTU: PT	NAZWA RYSUNKU: RZUT PARTERU- Lokalizacja węzła ciepłego		SKALA: 1:100
SPECJALNOŚĆ: SANITARNA	PROJEKTANCI: mgr inż. Danuta Piszczatowska nr upr. SUW 75/90		PODPIS:
OPRACOWANIE CHRONIONE PRAWEM AUTORSKIM			