


RZUT PARTERU

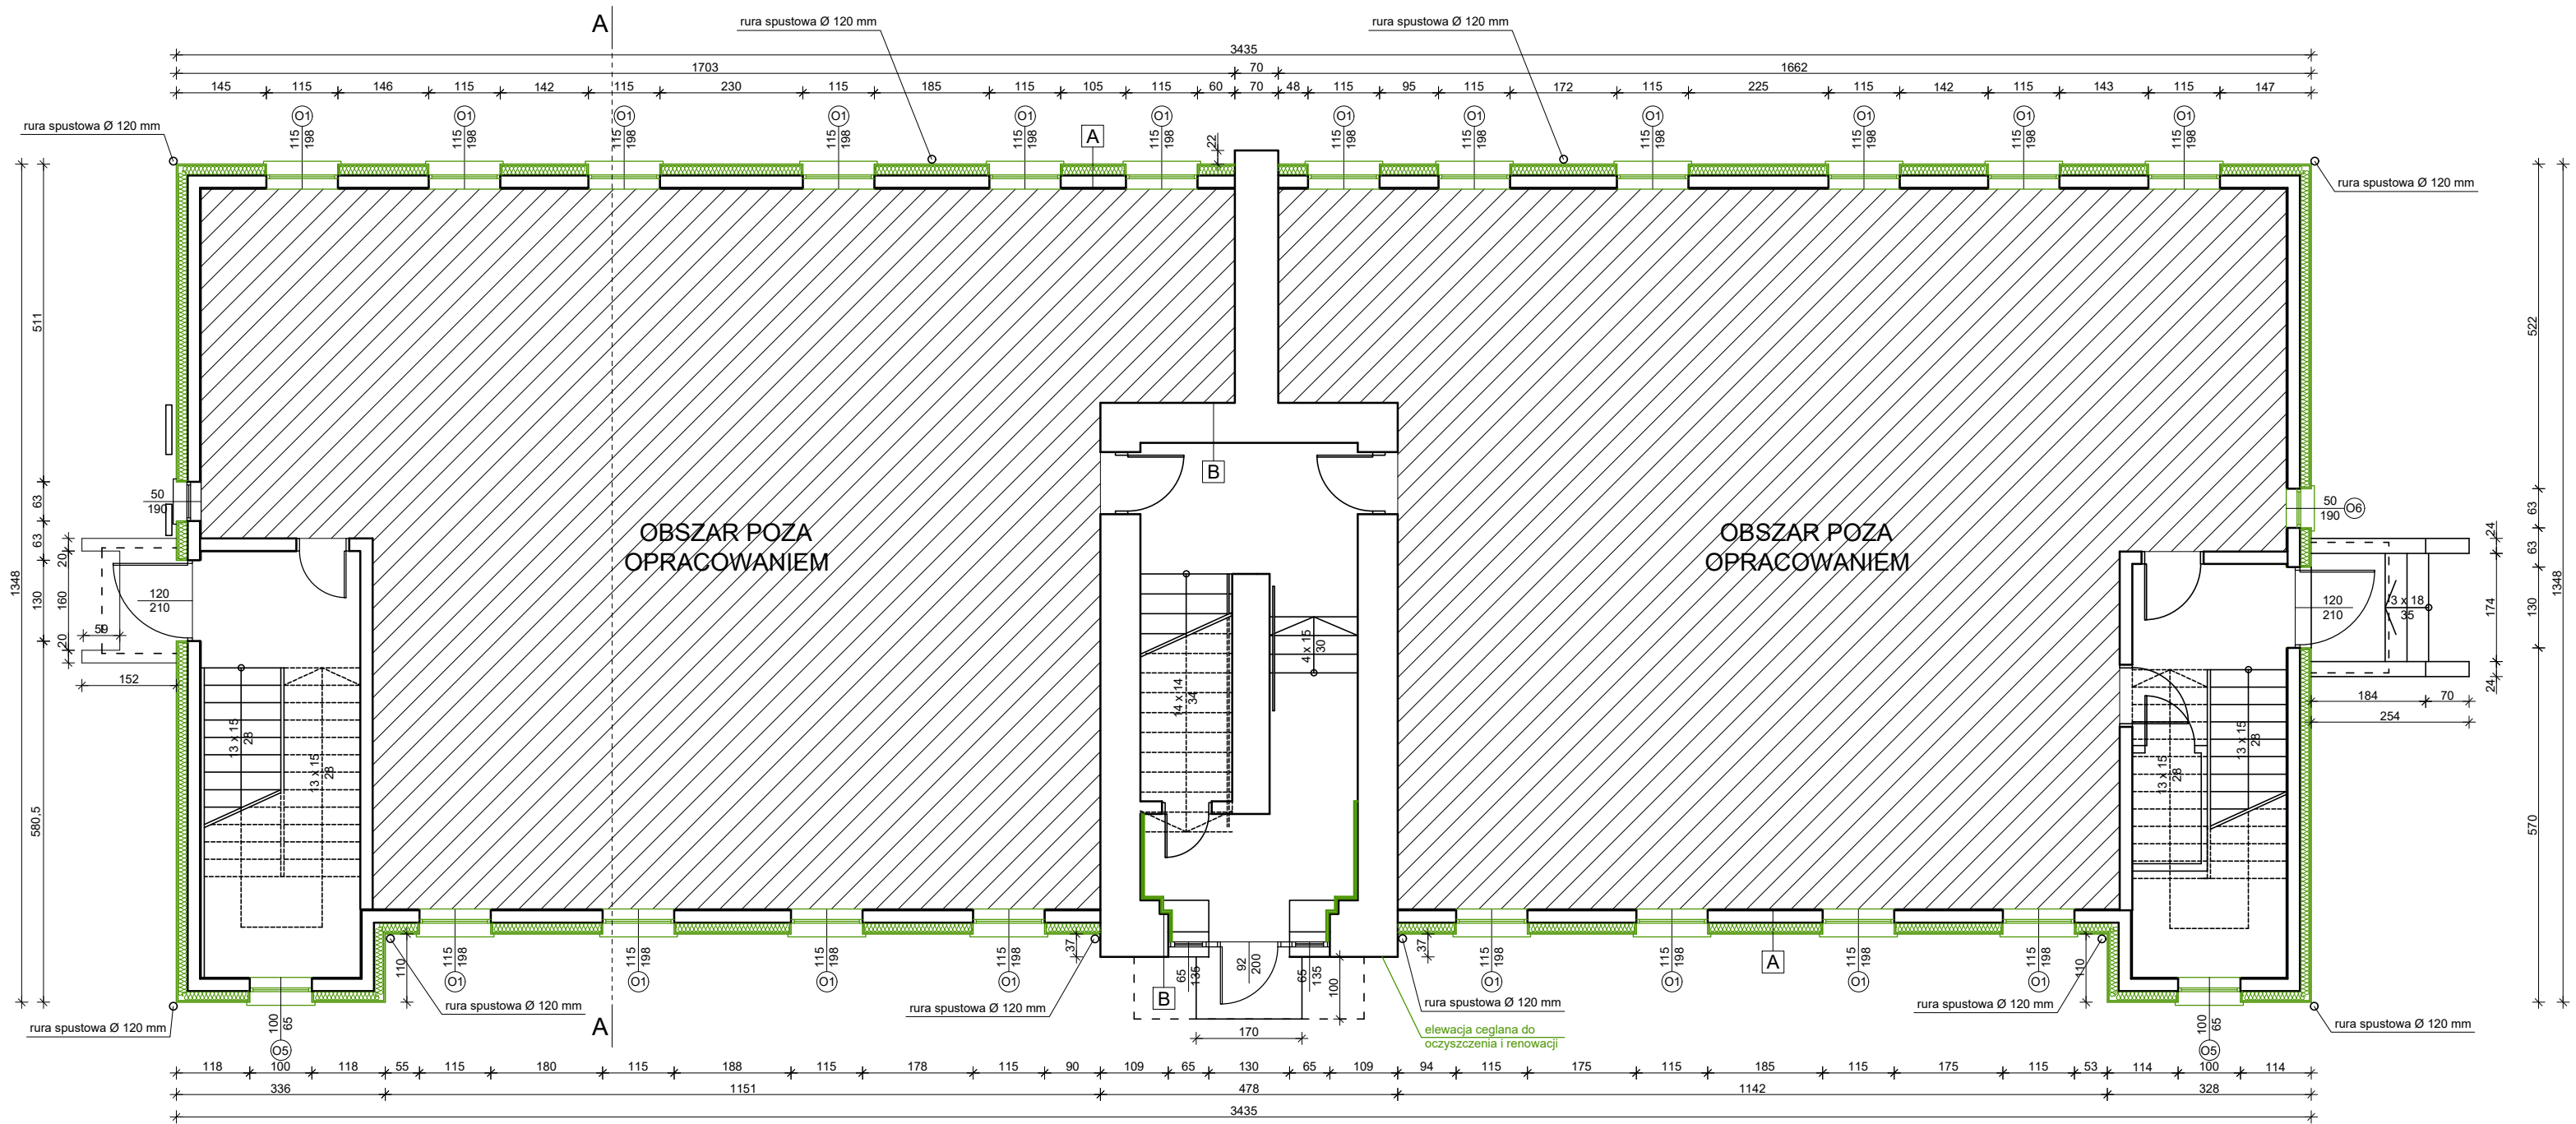

A	ŚCIANA ZEWNĘTRZNA
DESKA SZALÓWKOWA	gr. 2,5cm
RUSZT DREWNIANY	6x6 cm w rozstawie co 60 cm
FOLIA WIATROIZOLACYJNA	
WEŁNA MINERALNA	gr. 15cm $\lambda=0,031$ W/mK
RUSZT DREWNIANY	4x12cm mocowany za pomocą konsoli do ścian zewnętrznych
BAL DREWNIANY	gr. 20 cm
WARSTWA WYKOŃCZENIOWA (TYNK)	gr. 2 cm

B	ŚCIANA ZEWNĘTRZNA
ŚCIANA MUROWANA Z CEGŁY CERAMICZNEJ	gr. 64-70 cm
RUSZT DREWNIANY	3x2cm w rozstawie co 60cm
IZOLACJA Z MAT IZOLACYJNYCH REFLEKSYJNYCH	gr. 1 cm
RUSZT DREWNIANY	3x2cm w rozstawie co 60cm
PŁYTY G-K	gr. 1,25cm mocowane do drewnianego rusztu
GŁADZ GIPSOWA MALOWANA FARBĄ EMULSYJNĄ	

remont/ termomodernizacja

	ATMOSFERO Anna Miklaszewicz 15-399 Białystok, ul. Składowa 12 lok. 108 atmosfera@poczta.fm	NR RYS. A-1 DATA: 04.03.2024r.
NAZWA I ADRES OBIEKTU BUDOWLANEGO: Budynek mieszkalny wielorodzinny przy ul. 1 Pułku Ułanów Krechowieckich 1 w Augustowie na dz. o nr ewid. 867/1 oraz części działki nr 867/12		
STADIUM PROJEKTU: PAB	NAZWA RYSUNKU: RZUT PARTERU	SKALA: 1:100
SPECJALNOŚĆ: ARCHITEKTURA:	PROJEKTANCI: mgr inż. arch Jan Krzysztof Hahn nr upr. Bt/11/87	PODPIS:
OPRACOWANIE CHRONIONE PRAWEM AUTORSKIM		