


Nazwa organu prowadzącego państwowy zasób geodezyjny i kartograficzny	Starostwo Powiatowe w Augustowie ul. 3 Maja 29, 16-300 Augustów
Identyfikator ewidencyjny materiału zasobu	1108-9/2014
Nazwa materiału zasobu	KOPIA MAPY ZASADNICZEJ
Data wykonania kopii	AUGUSTÓW dn. 4.10.2023 r.
Kopii materiału zasobu	
Imię, nazwisko i podpis osoby reprezentującej organ	GŁÓWNY SPECJALISTA <i>mgr inż. Halina Granacka</i>

Województwo: PODLASKIE
Powiat: AUGUSTOWSKI
Jednostka ewidencyjna: 200101_1 M. Augustów
Obręb ewidencyjny: 0004 obręb 4
Działka ewidencyjna: 867/1
sporządził(a): Halina Granacka

KOPIA MAPY ZASADNICZEJ - skala 1:500

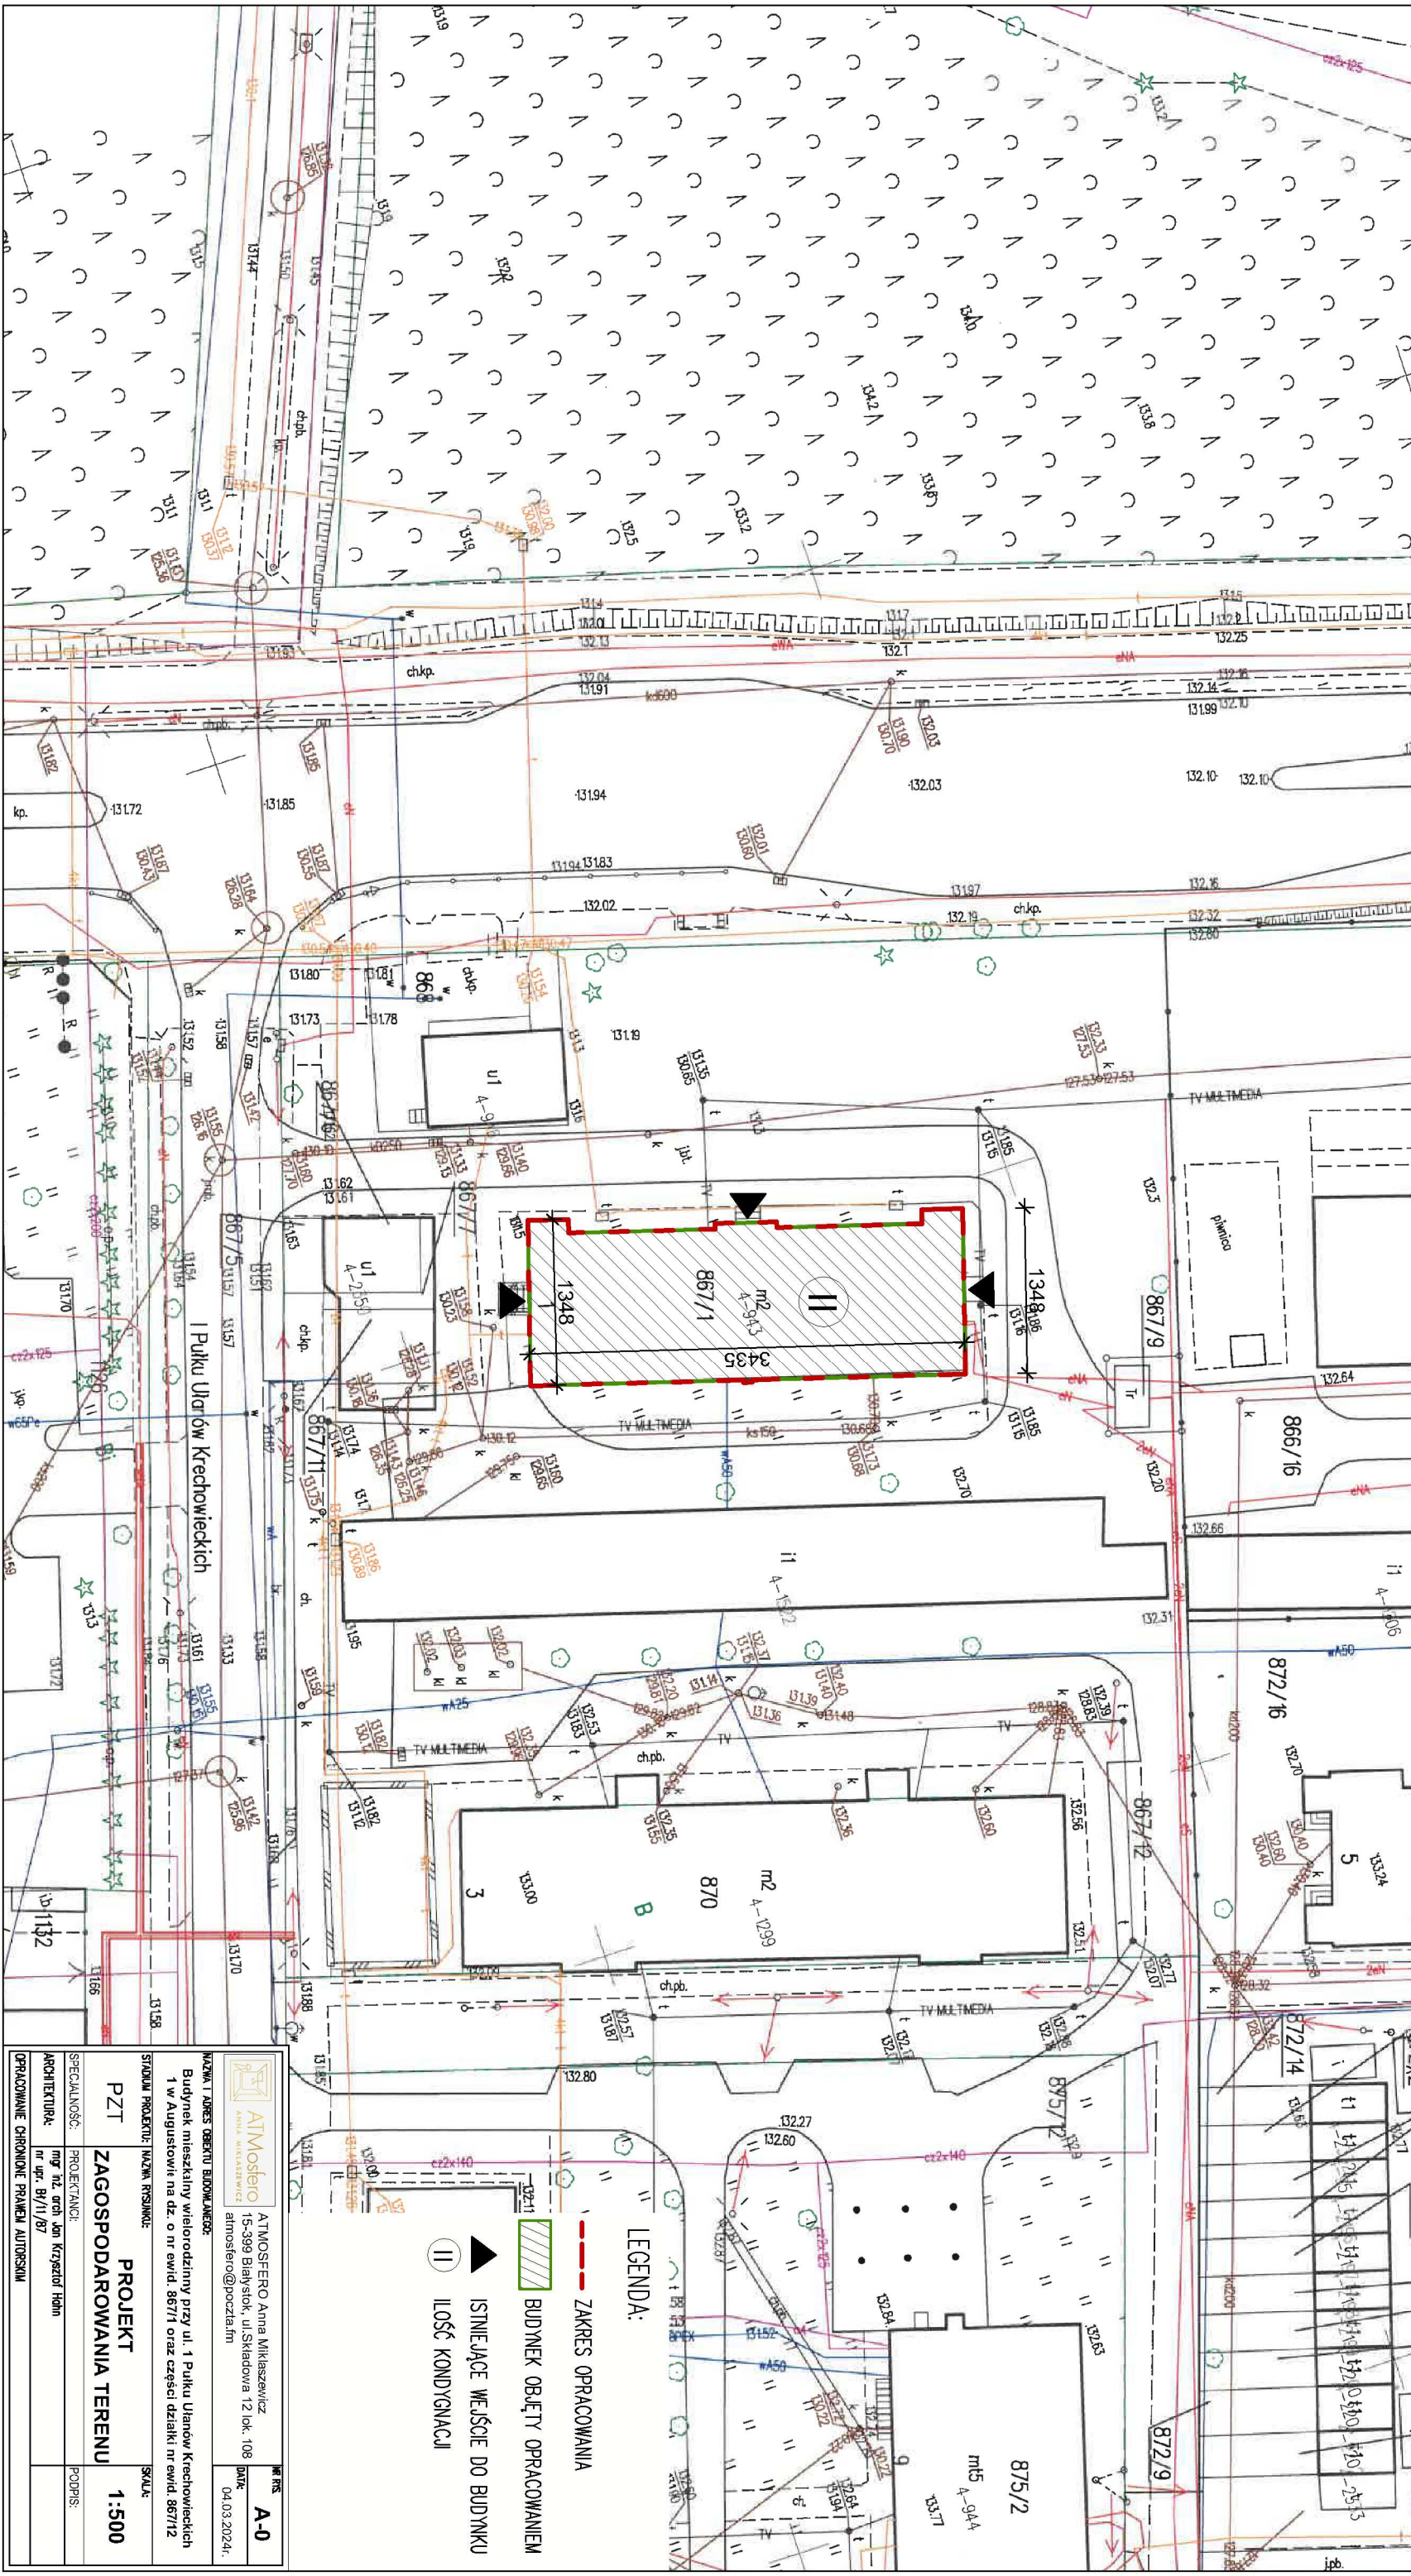

Nazwa i adres obiektu budowlanego:		Nazwa i adres wykonawcy:	
Budynek mieszkalny wielorodzinny przy ul. 1 Pułku Ułanów Krechowieckich 1 w Augustowie na dz. o nr ewid. 867/1 oraz części działki nr ewid. 867/12		Atmosfera Anna Mikaszewicz 15-399 Białystok, ul. Składowa 12 lok. 108 atmosfera@poczta.fm	
Nazwa projektu, nazwa rysunku:		M. Rys.	
PZT		A-0	
ZAGOSPODAROWANIA TERENU		1:500	
Specjalność:		Projektant:	
Architektura:		mgr inż. arch. Jan Krzysztof Hahn nr upr. 84/11/87	
Opracowanie chronione prawem autorskim		Poodpis:	