


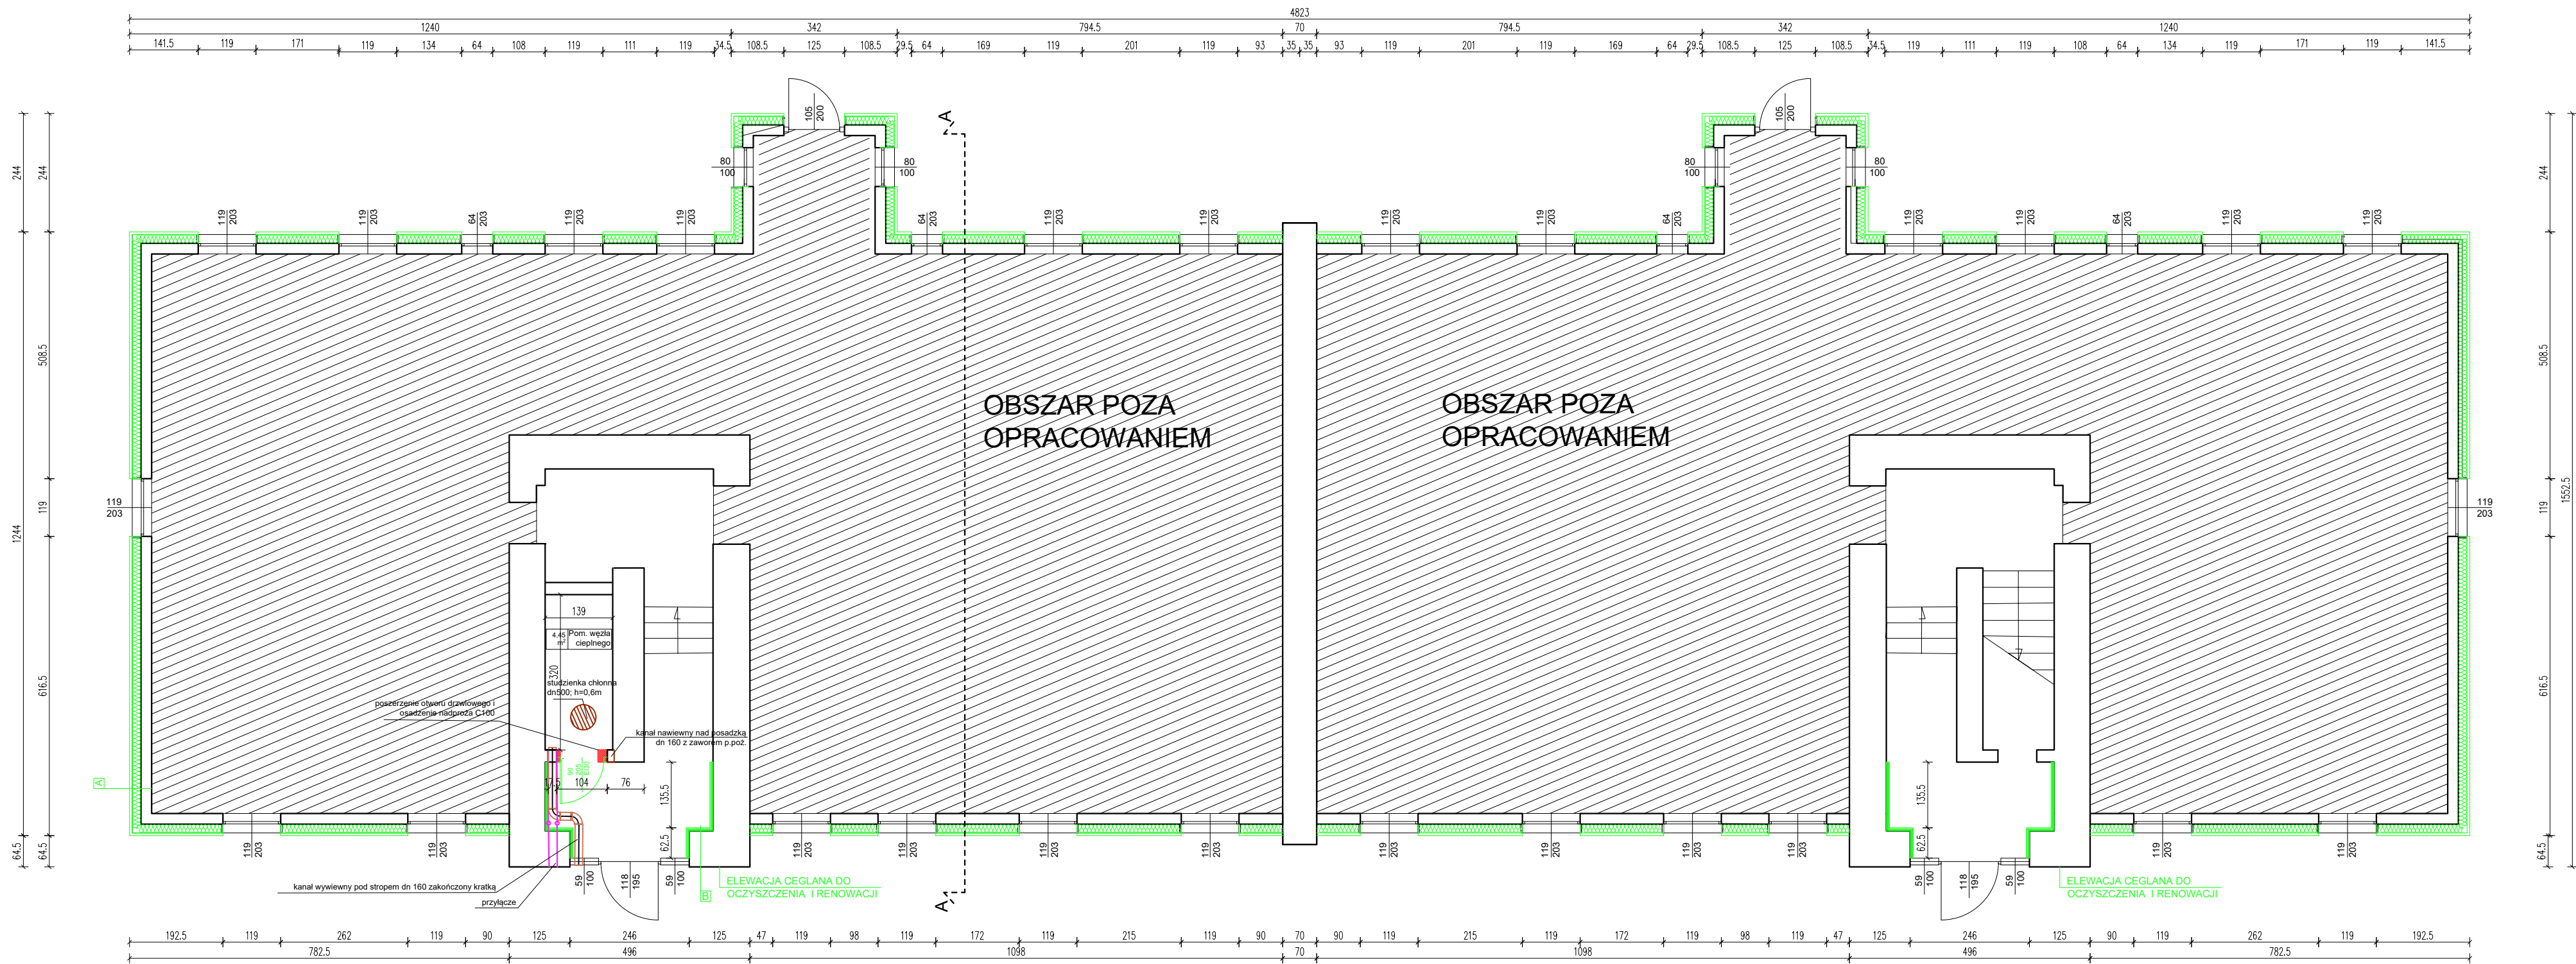

A ŚCIANA ZEWNĘTRZNA	B ŚCIANA MUROWANA
DESKA SZALÓWKOWA gr.2,5cm	MUR Z CEGŁY CERAMICZNEJ
RUSZT DREWNIANY 3x3cm w rozstawie co 60cm	RUSZT DREWNIANY 3x2cm w rozstawie co 60cm
60cm mocowany do rusztu drewnianego	Izolacja z mat izolacyjnych refleksyjnych gr. 1cm
FOLIA WIATROIZOLACYJNA	RUSZT DREWNIANY 3x2cm w rozstawie co 60cm
WELNA MINERALNA gr. 18cm $\lambda=0,038$ W/mK	PLYTY G-K gr. 1,25cm mocowane do drewnianego rusztu
RUSZT DREWNIANY 4x12cm mocowany za pomocą konsoli do ścian zewnętrznych	Gładz gipsowa i malowanie farbą emulsyjną
ISTN. ŚCIANA DREWNIANA	

— - poszerzenie otworu drzwiowego
— - remont/termomodernizacja

ATM "ATM" Krzysztof Miklaszewicz- usługi budowlane 15-399 Białystok, ul.Składowa 12 lok. 107 tel. 85 742 40 08 wew. 20, atmprojekty@interia.pl		NR RYS. A-1 DATA: 15.03.2023
NAZWA I ADRES INWESTYCJI: Budynek mieszkalny wielorodzinny przy ul. 1 Pułku Ułanów Krechowieckich 13 w Augustowie na dz. o nr ewid. 878 oraz część działki o nr ewid. 876/9		
STADIUM PROJEKTU: PT	NAZWA RYSUNKU: RZUT PARTERU	SKALA: 1:100
SPECJALNOŚĆ: ARCHITEKTONICZNA:	PROJEKTANCI: mgr inż. arch. JAN KRZYSZTOF HAHN nr. upr. Bt./11/87	PODPIS:
SANITARNA:	mgr inż. DANUTA PIŚCZĄTOWSKA nr. upr. PDL/IS/1134/01	
OPRACOWANIE CHRONIONE PRAWEM AUTORSKIM		