


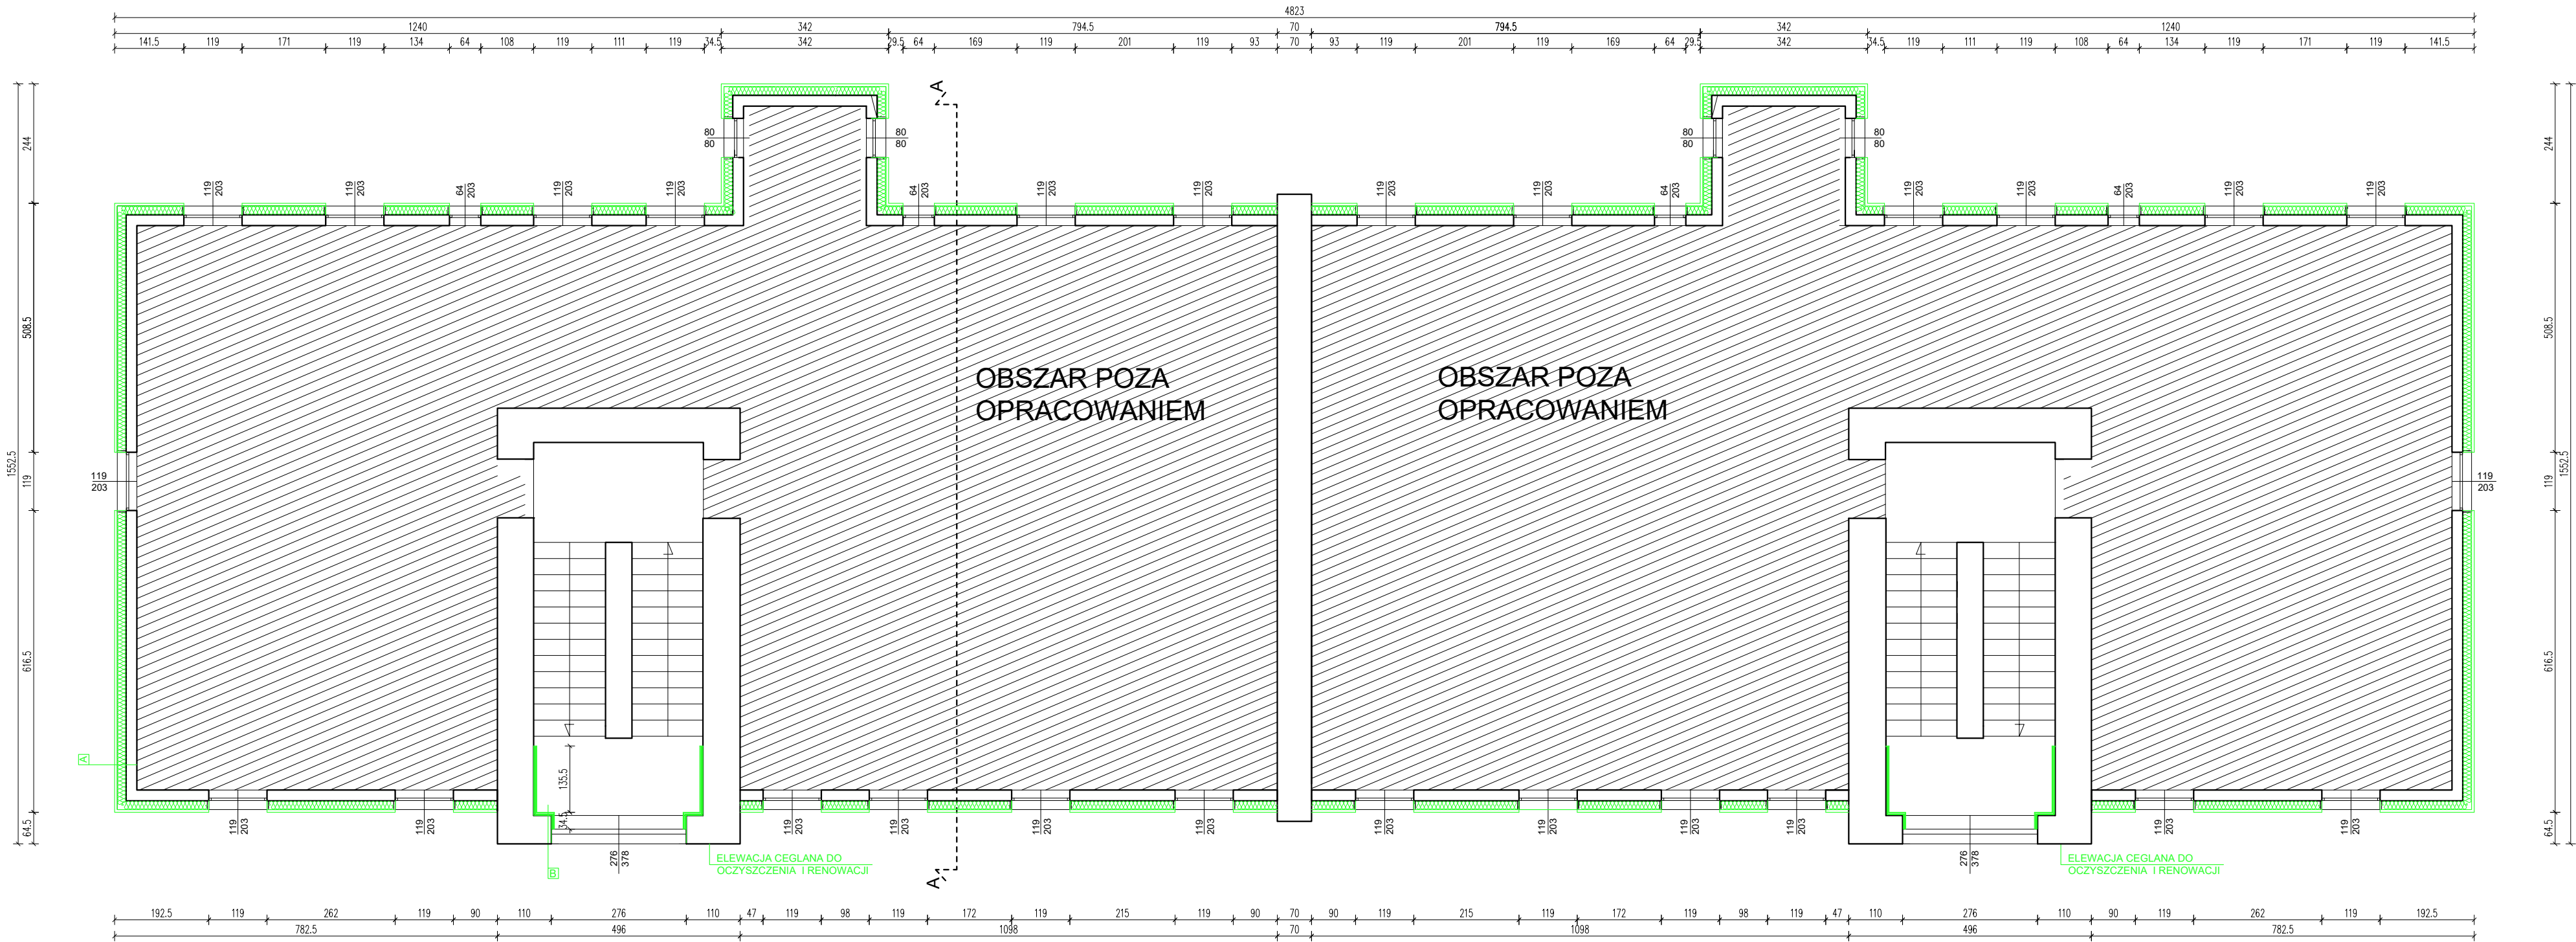

A	ŚCIANA ZEWNĘTRZNA	B	ŚCIANA MUROWANA
	DESKA SZALÓWKOWA gr.2,5cm		MUR Z CEGŁY CERAMICZNEJ
	RUSZT DREWNIANY 3x3cm w rozstawie co 60cm		RUSZT DREWNIANY 3x2cm w rozstawie co 60cm
	60cm mocowany do rusztu drewnianego		Izolacja z mat izolacyjnych refleksyjnych gr. 1cm
	FOLIA WIATROIZOLACYJNA		RUSZT DREWNIANY 3x2cm w rozstawie co 60cm
	WELNA MINERALNA gr. 18cm $\lambda=0,038$ W/mK		PLYTY G-K gr. 1,25cm mocowane do
	RUSZT DREWNIANY 4x12cm mocowany		drewnianego rusztu
	za pomocą konsoli do ścian zewnętrznych		Gładź gipsowa i malowanie farbą emulsyjną
	ISTN. ŚCIANA DREWNIANA		

— - remont/termomodernizacja

ATM "ATM" Krzysztof Miklaszewicz- usługi budowlane 15-399 Białystok, ul.Składowa 12 lok. 107 tel. 85 742 40 08 wew. 20 , atmprojekty@interia.pl		NR RYS. A-2
DATA: 15.03.2023		
NAZWA I ADRES INWESTYCJI: Budynek mieszkalny wielorodzinny przy ul. 1 Pułku Ułanów Krechowickich 13 w Augustowie na dz. o nr ewid. 878 oraz część działki o nr ewid. 876/9		
STADIUM PROJEKTU: PT	NAZWA RYSUNKU: RZUT PIĘTRA	SKALA: 1:100
SPECJALNOŚĆ:	PROJEKTANCI: mgr inż. arch. JAN KRZYSZTOF HAHN nr upr. Bk/11/87	PODPIS:
OPRACOWANIE CHRONIONE PRAWEM AUTORSKIM		