
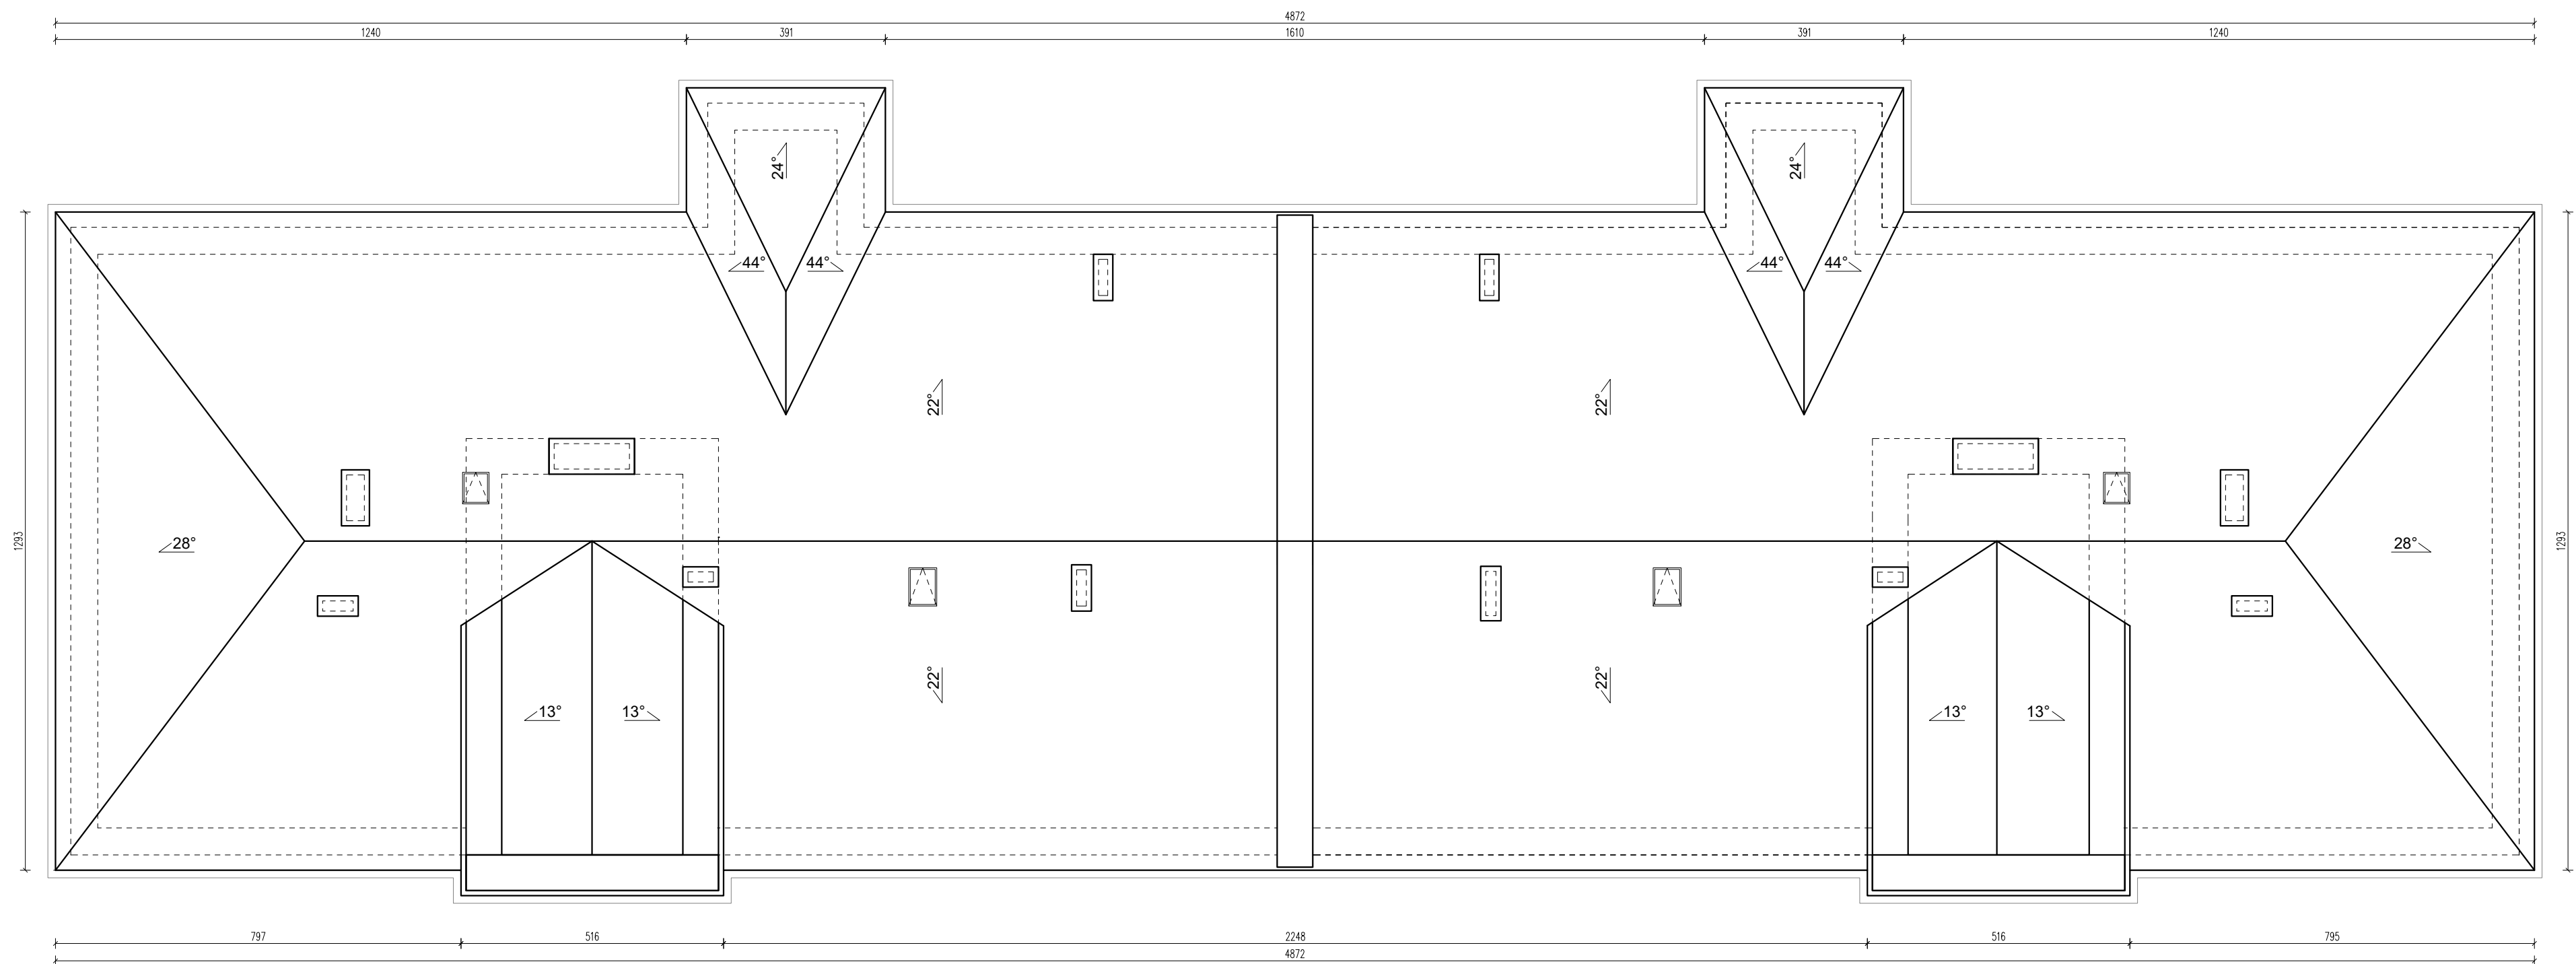


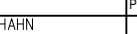

 "ATM" Krzysztof Miklaszewicz - usługi budowlane 15-390 Białystok, ul. Skłodowej 12 lok. 107 tel. 85 742 40 08 wew. 20 , atmprojekty@interia.pl		NR RYS: A-3
NAZWA I ADRES INWESTYCJI: Budynek mieszkalny wielorodzinny przy ul. 1 Pułku Ułanów Krechowickich 13 w Augustowie na dz. o nr ewid. 878 oraz część działki o nr ewid. 876/9		DATA: 15.03.2023
STADIUM PROJEKTU: PT	NAZWA RYSUNKU: RZUT DACHU	SKALA: 1:100
SPECJALNOŚĆ: ARCHITEKTONICZNA:	PROJEKTANCI: mgr inż. arch. JAN KRZYSZTOF HAHN nr upr. Bt/11/87	PODPIS: 
OPRACOWANIE CHRONIONE PRAWEM AUTORSKIM		