


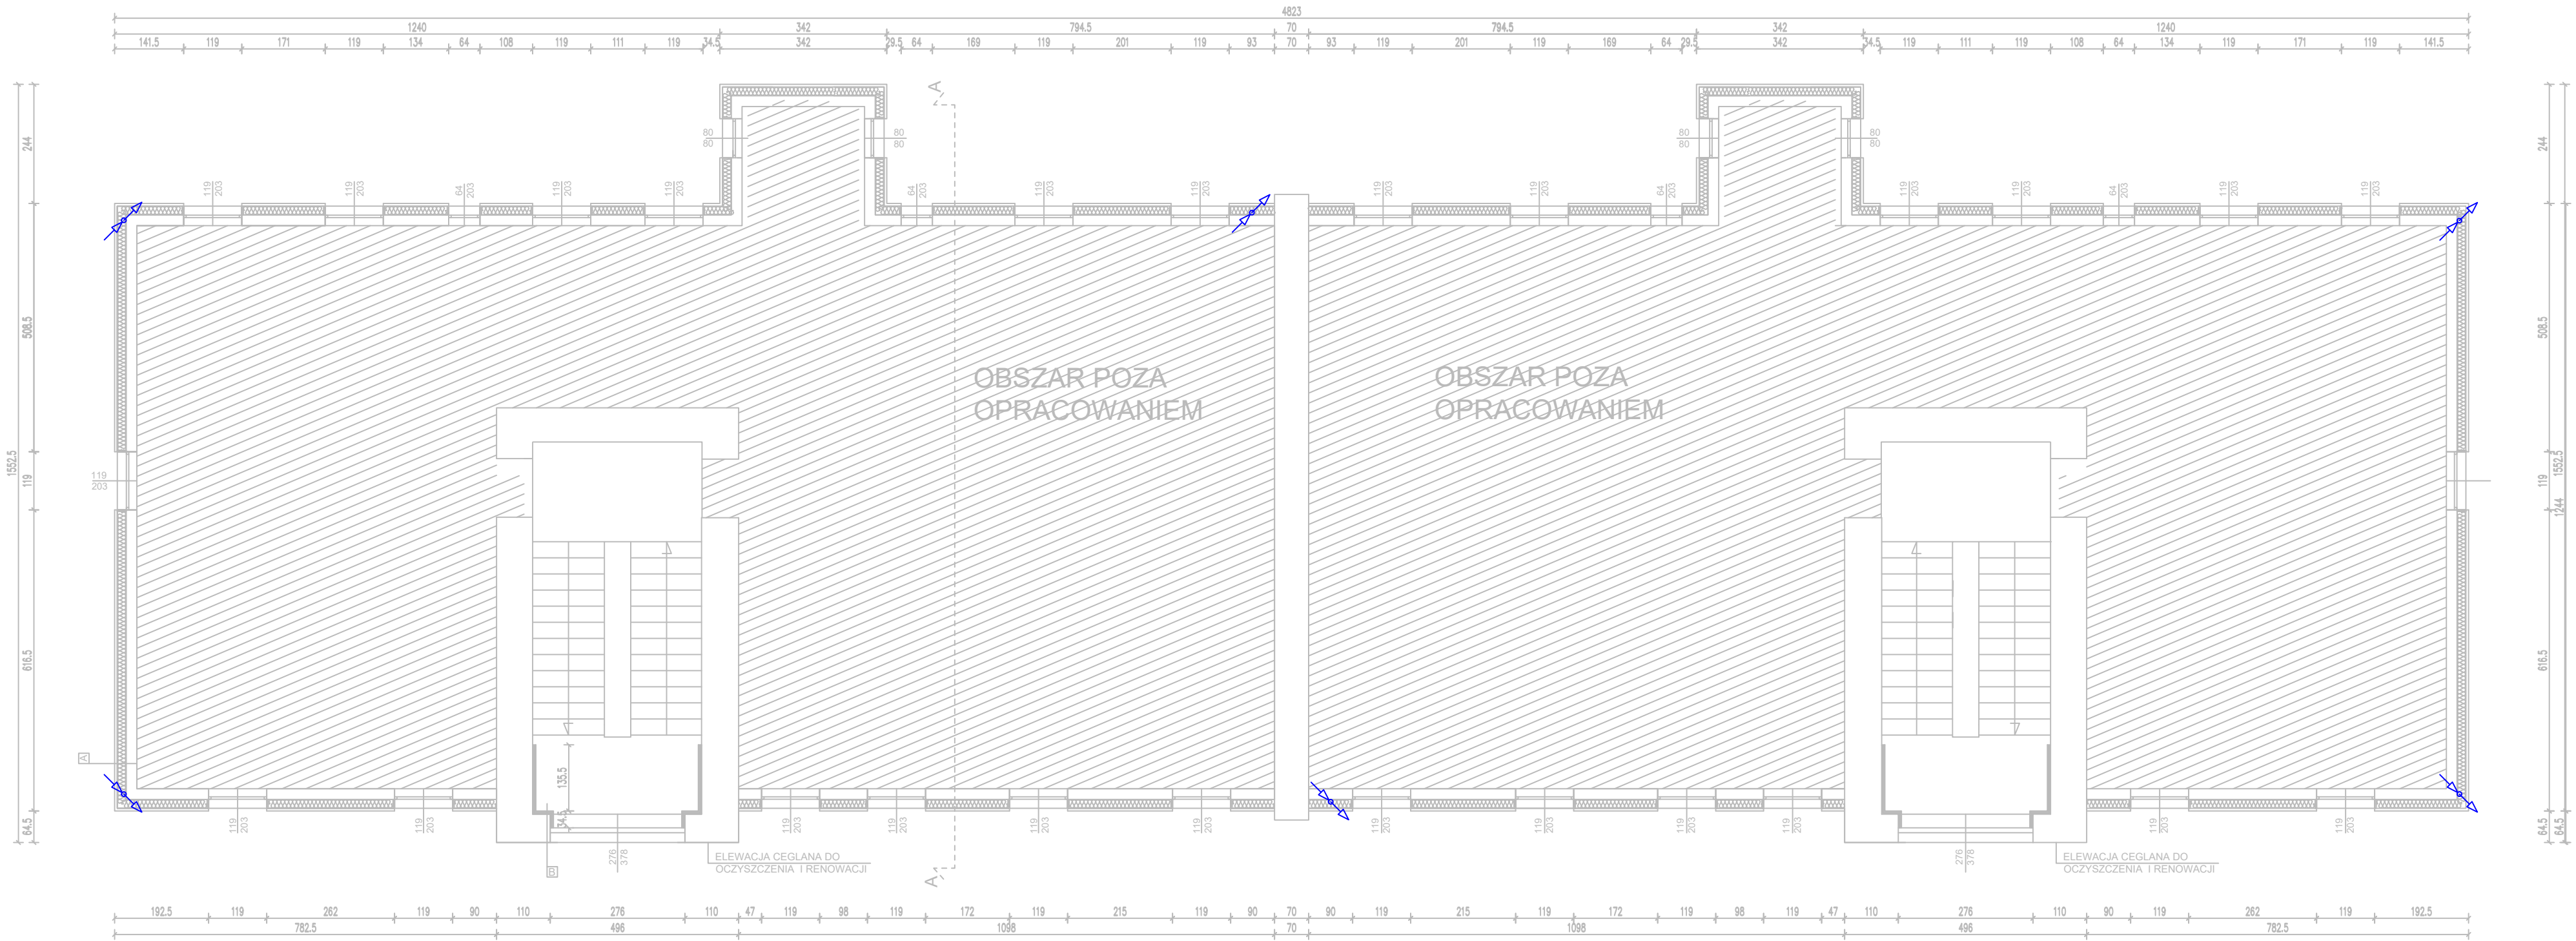

A ŚCIANA ZEWNĘTRZNA	B ŚCIANA MUROWANA
DESKA SZALÓWKOWA gr.2,5cm	MUR Z CEGŁY CERAMICZNEJ
RUSZT DREWNIANY 3x3cm w rozstawie co 60cm mocowany do rusztu drewnianego	RUSZT DREWNIANY 3x2cm w rozstawie co 60cm
FOLIA WIATROIZOLACYJNA	Izolacja z mat izolacyjnych refleksyjnych gr. 1cm
WELNA MINERALNA gr. 18cm $\lambda=0,038$ W/mK	RUSZT DREWNIANY 3x2cm w rozstawie co 60cm
RUSZT DREWNIANY 4x12cm mocowany za pomocą konsoli do ścian zewnętrznych	PLYTY G-K gr. 1,25cm mocowane do drewnianego rusztu
ISTN. ŚCIANA DREWNIANA	Gładz gipsowa i malowanie farbą emulsyjną

— - remont/termomodernizacja

ATM "ATM" Krzysztof Miklaszewicz- usługi budowlane 15-399 Białystok, ul.Śkładowa 12 lok. 107 tel. 85 742 40 08 wew. 20 , atmprojekty@interia.pl		NR RYS. EP01
DATA: 23.12.2022		
NAZWA I ADRES INWESTYCJI: Budynek mieszkalny wielorodzinny przy ul. 1 Pułku Ułanów Krechowieckich 13 w Augustowie na dz. o nr ewid. 878 oraz część działki o nr ewid. 876/9		
STADIUM PROJEKTU: PT	NAZWA RYSUNKU: RZUT PIĘTRA	SKALA: 1:100
SPECJALNOŚĆ: ELEKTRYCZNA:	PROJEKTANCI: mgr inż. KRZYSZTOF KLEWINOWSKI mgr upr. PDL/0160/PWBE/16	PODPIS:
OPRACOWANIE CHRONIONE PRAWEM AUTORSKIM		