
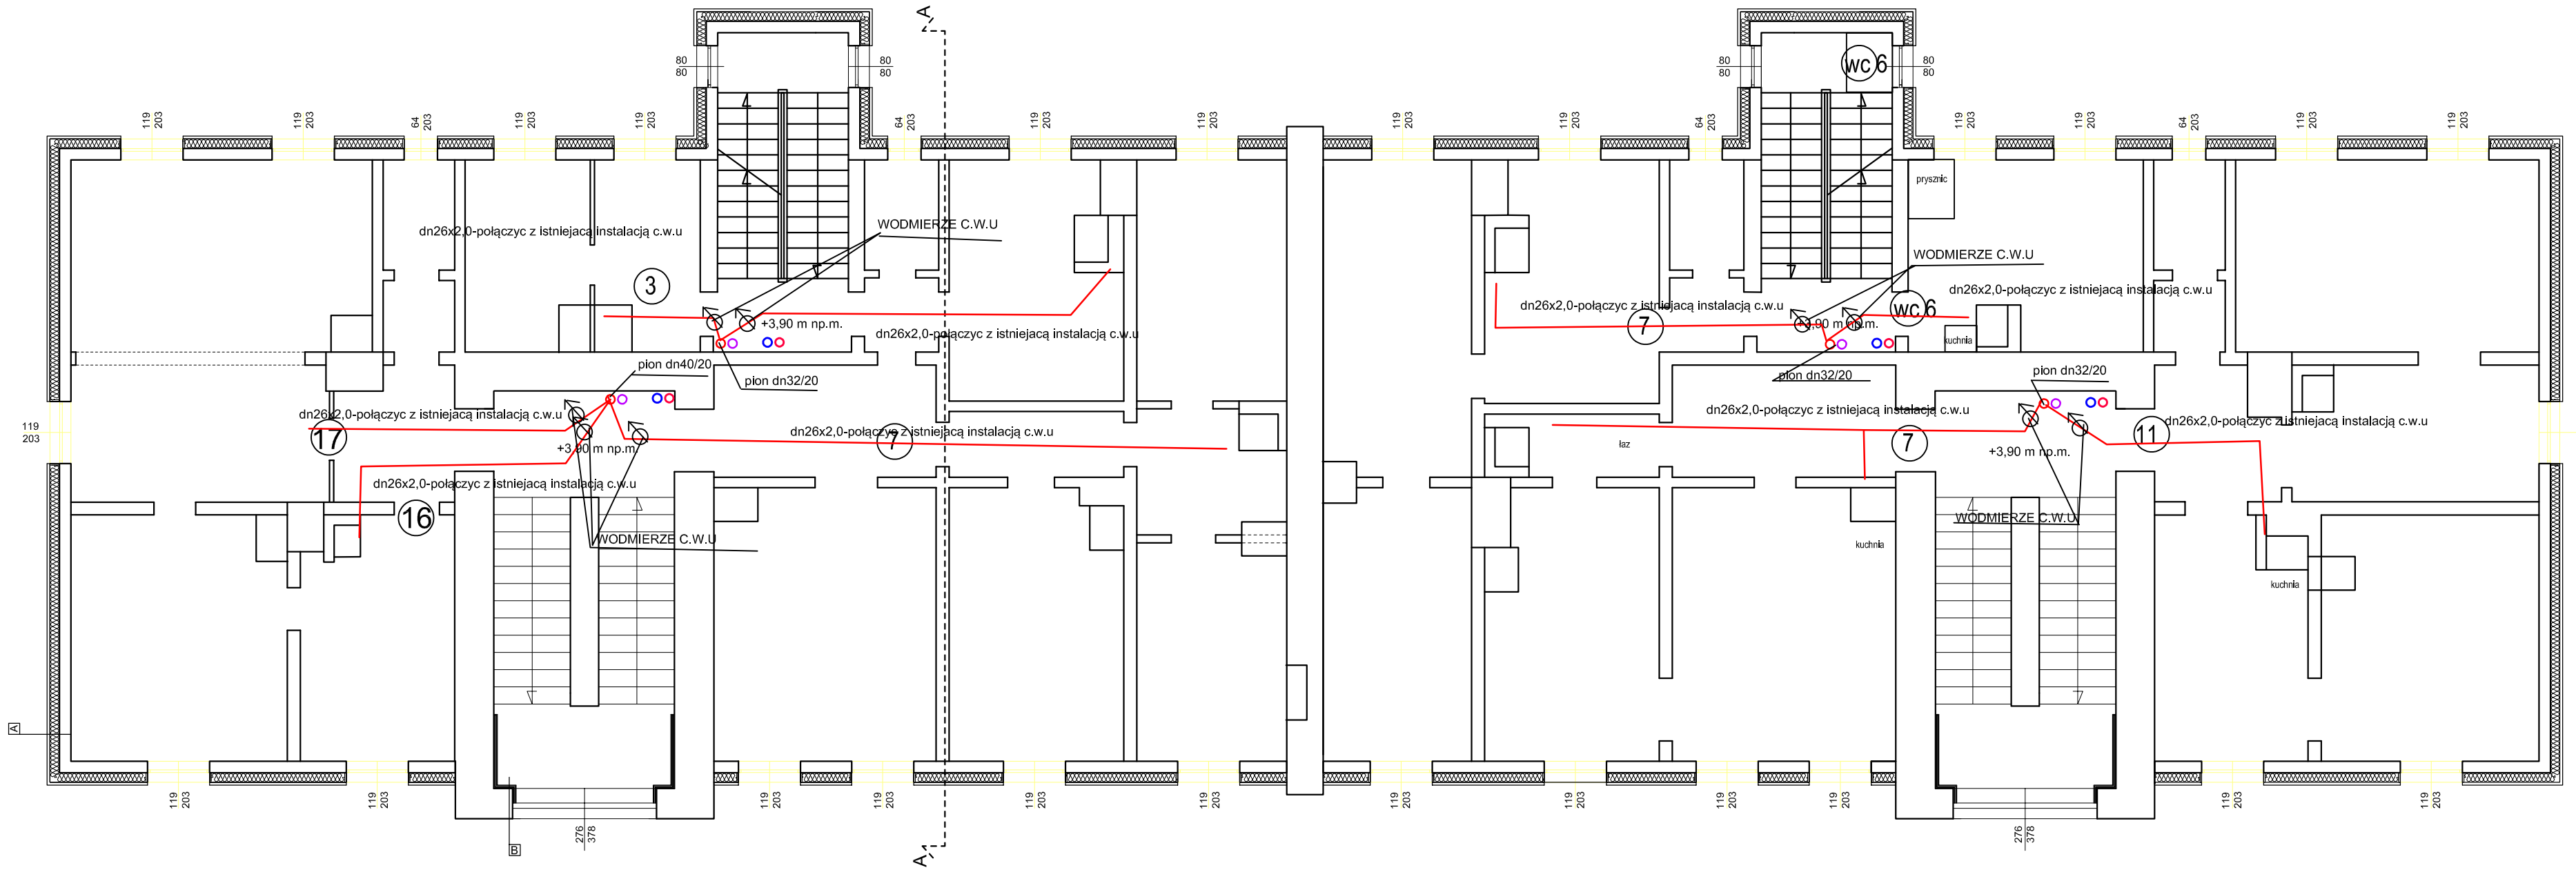


UWAGA: Trasy przebiegu rur i miejsca połaczenia projektowanych rur c.wu. z istniejacymi ustalić na budowie

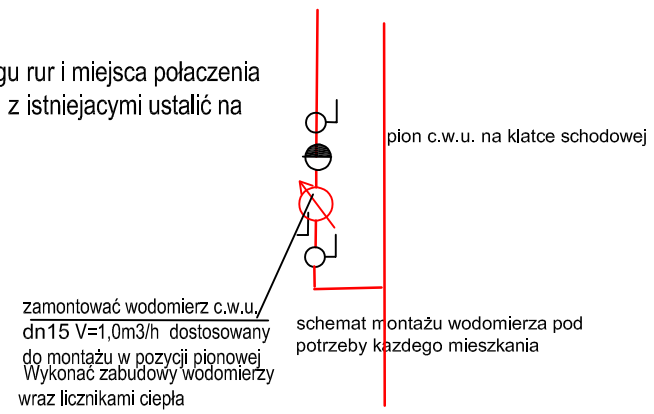

A	ŚCIANA ZEWNĘTRZNA	B	ŚCIANA MUROWANA
DESKA SZALÓWKOWA		MUR Z CEGŁY CERAMICZNEJ	
RUSZT DREWNIANY 3x3cm w rozstawie co 60cm mocowany do rusztu drewnianego		RUSZT DREWNIANY 3x2cm w rozstawie co 60cm	
FOLIA WIATROIZOLACYJNA		Izolacja z mat Izolacyjnych refleksyjnych gr. 1cm	
WEŁNA MINERALNA gr. 18cm λ= 0,038 W/mK		RUSZT DREWNIANY 3x2cm w rozstawie co 60cm	
RUSZT DREWNIANY 4x12cm mocowany za pomocą konsoli do ścian zewnętrznych		PŁYTY G-K gr. 1,25cm mocowane do drewnianego rusztu	
KONSTRUKCJA ŚCIANY ZEWNĘTRZNEJ		Gładź gipsowa i malowanie farbą emulsyjną	
		KONSTRUKCJA ŚCIANY ZEWNĘTRZNEJ	

Wszystkie wbudowane elementy drewniane należy uprzednio zaimpregnować preparatem biobójczym i ogniochronnym

—— - remont/termomodernizacja

"ATM" Krzysztof Miklaszewicz- usługi budowlane 15-399 Białystok, ul.Składowa 12 lok. 107 tel. 85 742 40 08 wew. 20 , atmprojekty@interia.pl		NR RYS: Scwu2
		DATA: 23.12.2022
NAZWA I ADRES INWESTYCJI: Budynek mieszkalny wielorodzinny przy ul. 1 Pułku Ułanów Krechowieckich 13 w Augustowie na dz. o nr ewid. 878		
STADIUM PROJEKTU: PT	NAZWA RYSUNKU: RZUT PIĘTRA INSTALACJA C.W.U.	SKALA: 1:100
SPECJALNOŚĆ:	PROJEKTANCI:	PODPIS:
ARCHITEKTONICZNA:	mgr inż. Danuta Piszczatowska nr upr. SUW 75/90	
OPRACOWANIE CHRONIONE PRAWEM AUTORSKIM		