


Poświadczam zgodność niniejszej kopii z treścią materiału państwowego zasobu geodezyjnego i kartograficznego	
Organ prowadzący państwowy zasób geodezyjny i kartograficzny	Starostwo Powiatowe w Augustowie ul. 3 Maja 29, 16-300 Augustów
Nazwa materiału zasobu	KOPIA MAPY ZASADNICZEJ
Identyfikator ewidencyjny materiału zasobu	1108-9/2014
Data wykonania kopii	AUGUSTÓW dn. 5.03.2015 r.
Imię, nazwisko i podpis osoby reprezentującej organ	<i>mgr inż. Halina Granacka</i>

Województwo: PODLASKIE
 Powiat: AUGUSTOWSKI
 Jednostka ewidencyjna: M. Augustów
 Obręb ewidencyjny: obręb 4
 Działka ewidencyjna: 878
 sporządził(a): Halina Granacka

KOPIA MAPY ZASADNICZEJ - skala 1:500

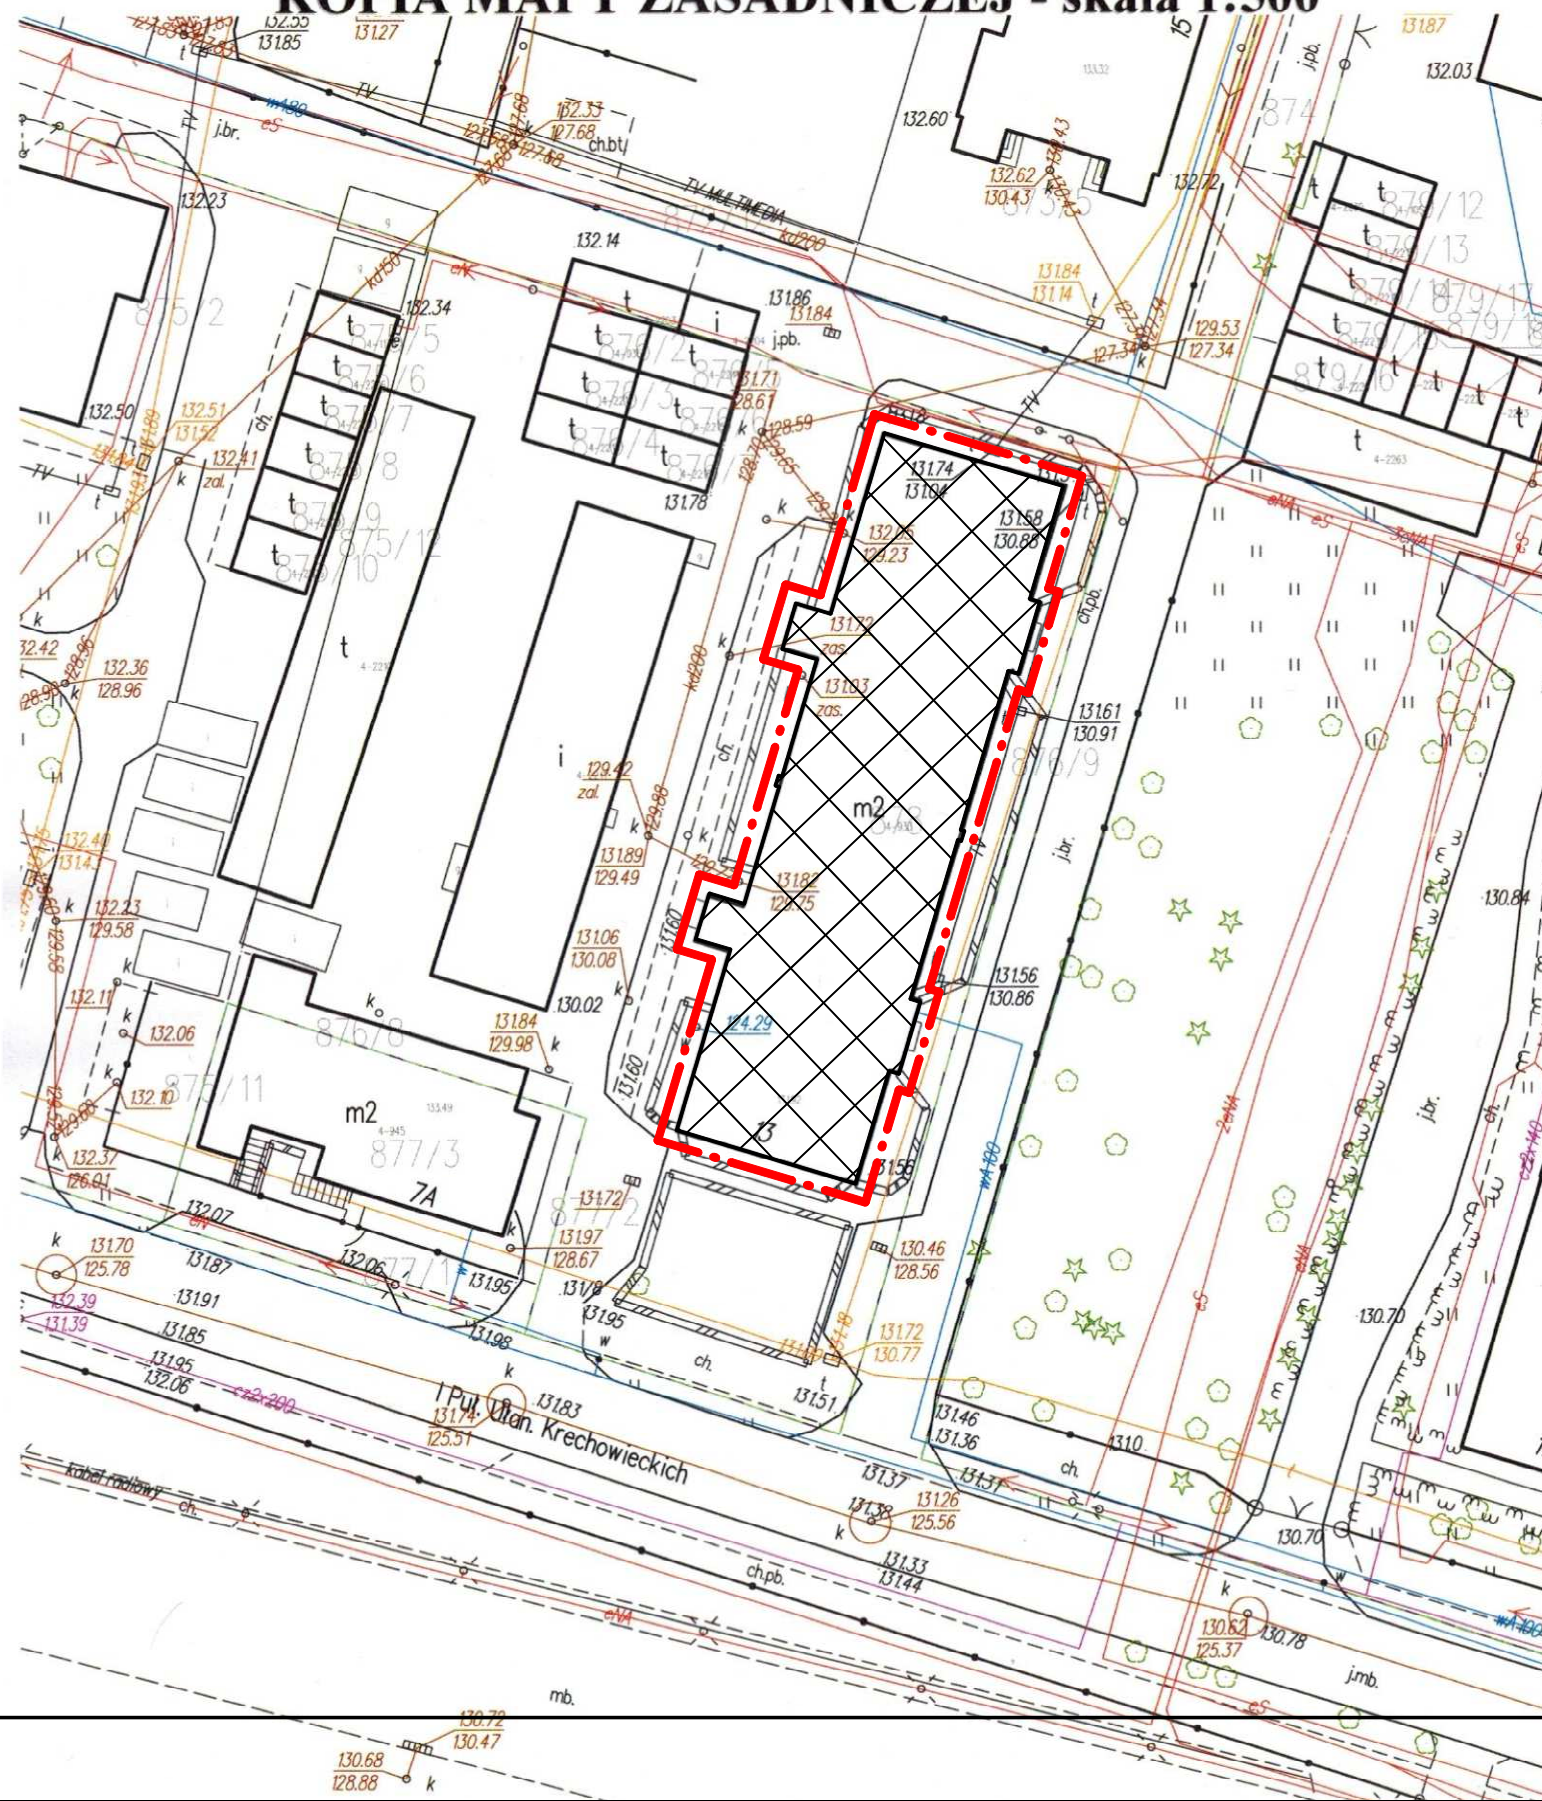

LEGENDA:

- - - - - - GRANICE OPRACOWANIA
- X X X X X - ISTN BUDYNEK MIESZKALNY WIELORODZINNY
RENOWACJA, REMONT I DOCIEPLENIE ELEWACJI

MJK PROJEKT 16-400 Suwałki; ul. K.O.Falka 23				
TEMAT	PROJEKT RENOWACJI ELEWACJI ORAZ REMONTU I DOCIEPLENIA ŚCIAN ZEWNĘTRZNYCH BUDYNKU	FAZA	P. B.	
OBIEKT	BUDYNEK MIESZKALNY WIELORODZINNY AUGUSTÓW, UL. 1 PUŁKU UŁANÓW KRECHOWIECKICH 13, DZ. NR 878	BRANŻA	ARCH.	
RYSUNEK	PLAN SYTUACYJNY	SKALA	1:500	
PROJ. ARCHITEKT	mgr inż. arch. Marek Kochański upr. proj. nr SUW-29/89	DATA	III. 2015r	NR RYS. 1