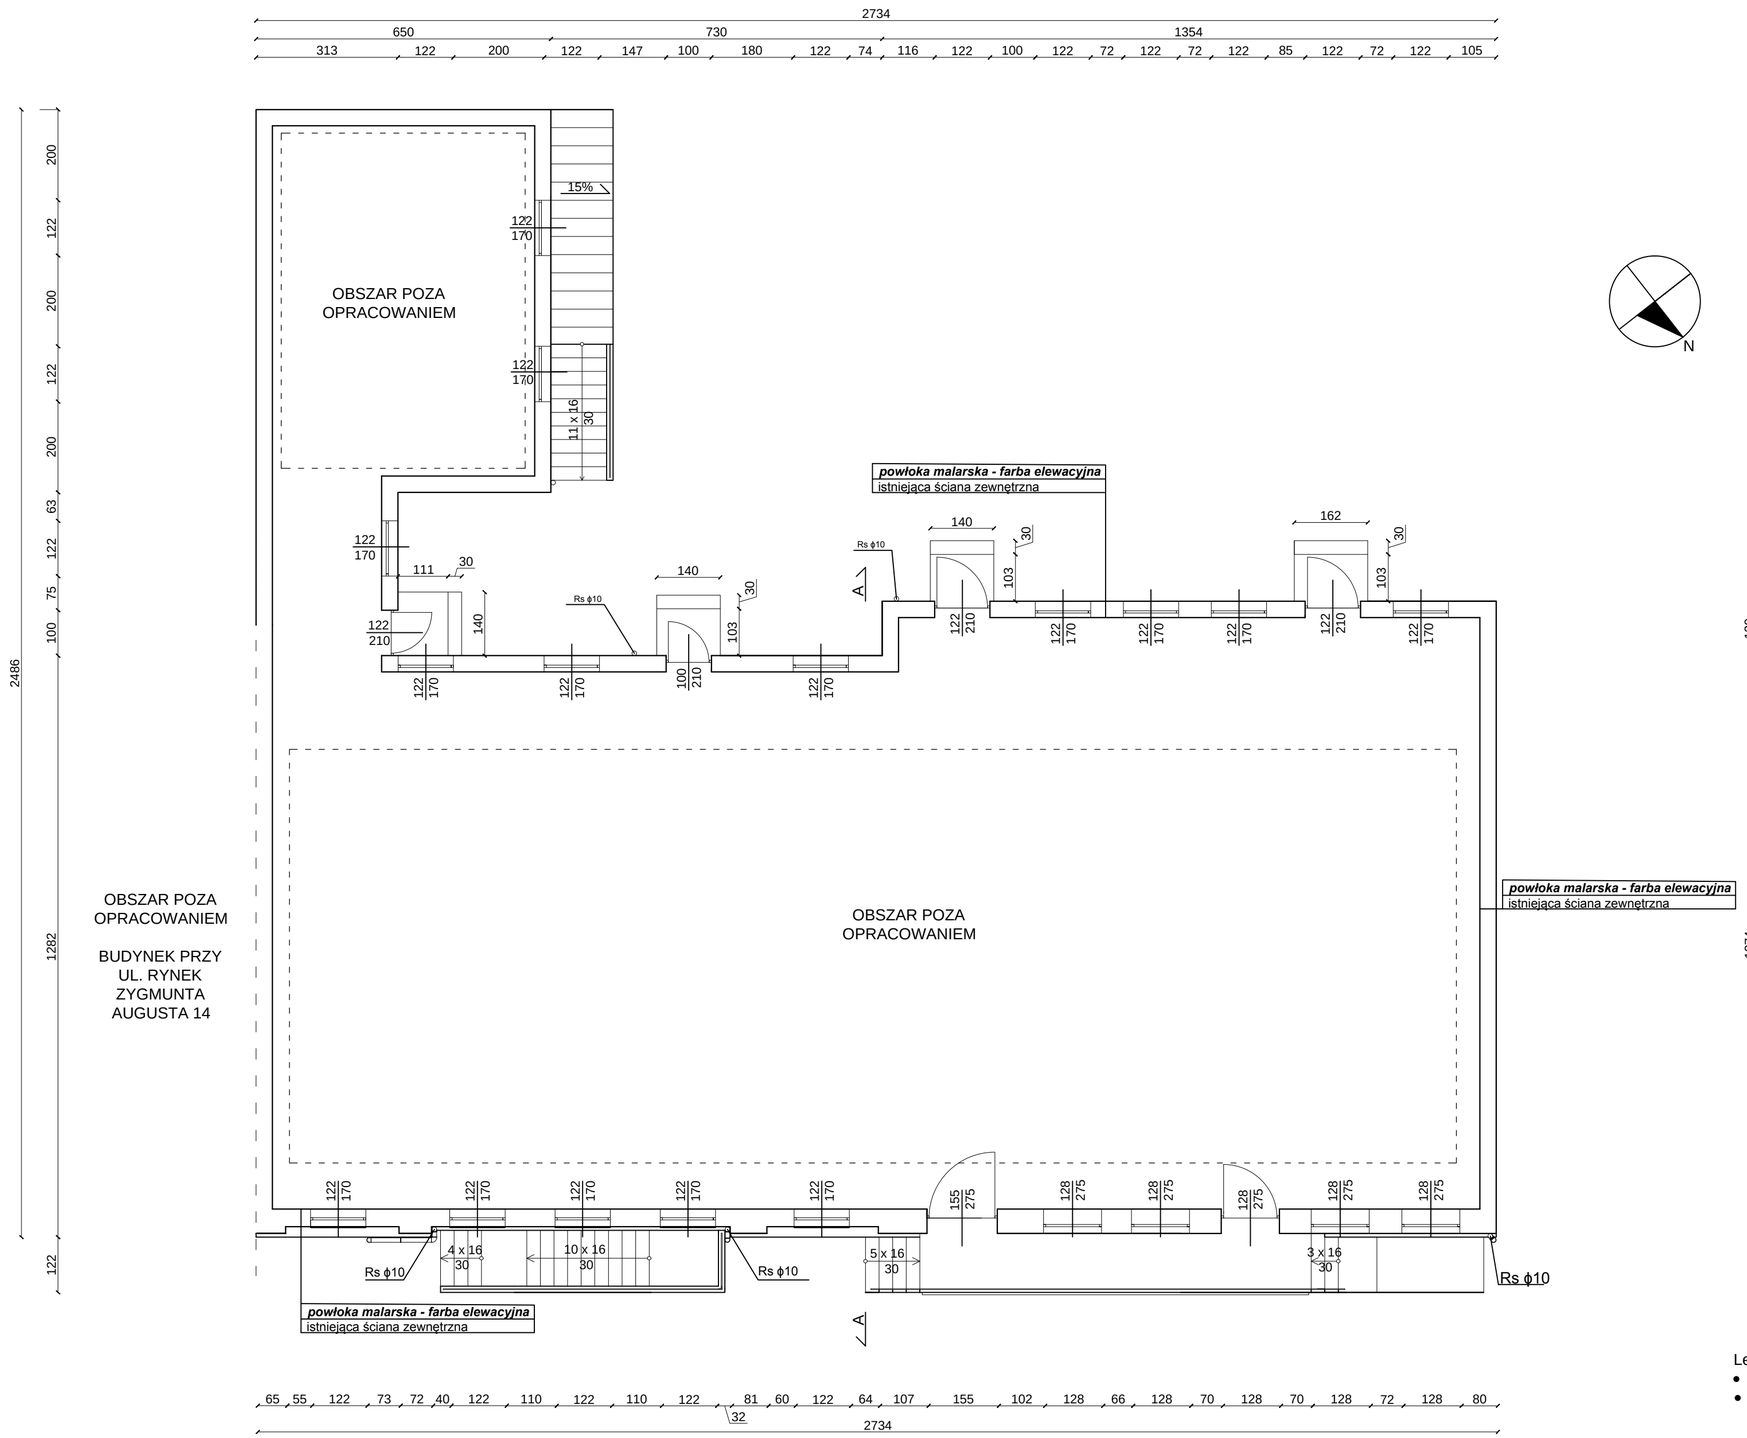

Legenda:

- ***tekst pogrubiony, kursywa-*** projektowane elementy
- tekst zwykły- istniejące elementy

"ATM" Krzysztof Miklaszewicz- usługi budowlane 15-399 Białystok, ul.Składowa 12 lok. 107 tel. 85 742 40 08 wew. 20 , atmprojekty@interia.pl		NR RYS. A-4 DATA: 31.10.2017
NAZWA I ADRES OBIEKTU BUDOWLANEGO:	**BUDYNEK MIESZKALNY** **ul. Rynek Zygmunta Augusta 15;** **16-300 Augustów**	
STADIUM PROJEKTU: P.B.	NAZWA RYSUNKU: **Rzut parteru**	SKALA: **1:100**
SPECJALNOŚĆ:	PROJEKTANCI:	
ARCHITEKTURA:	mgr inż. arch. ANETA SADOWSKA nr upr. 41/PDOKK/2015	
OPRACOWANIE CHRONIONE PRAWEM AUTORSKIM		