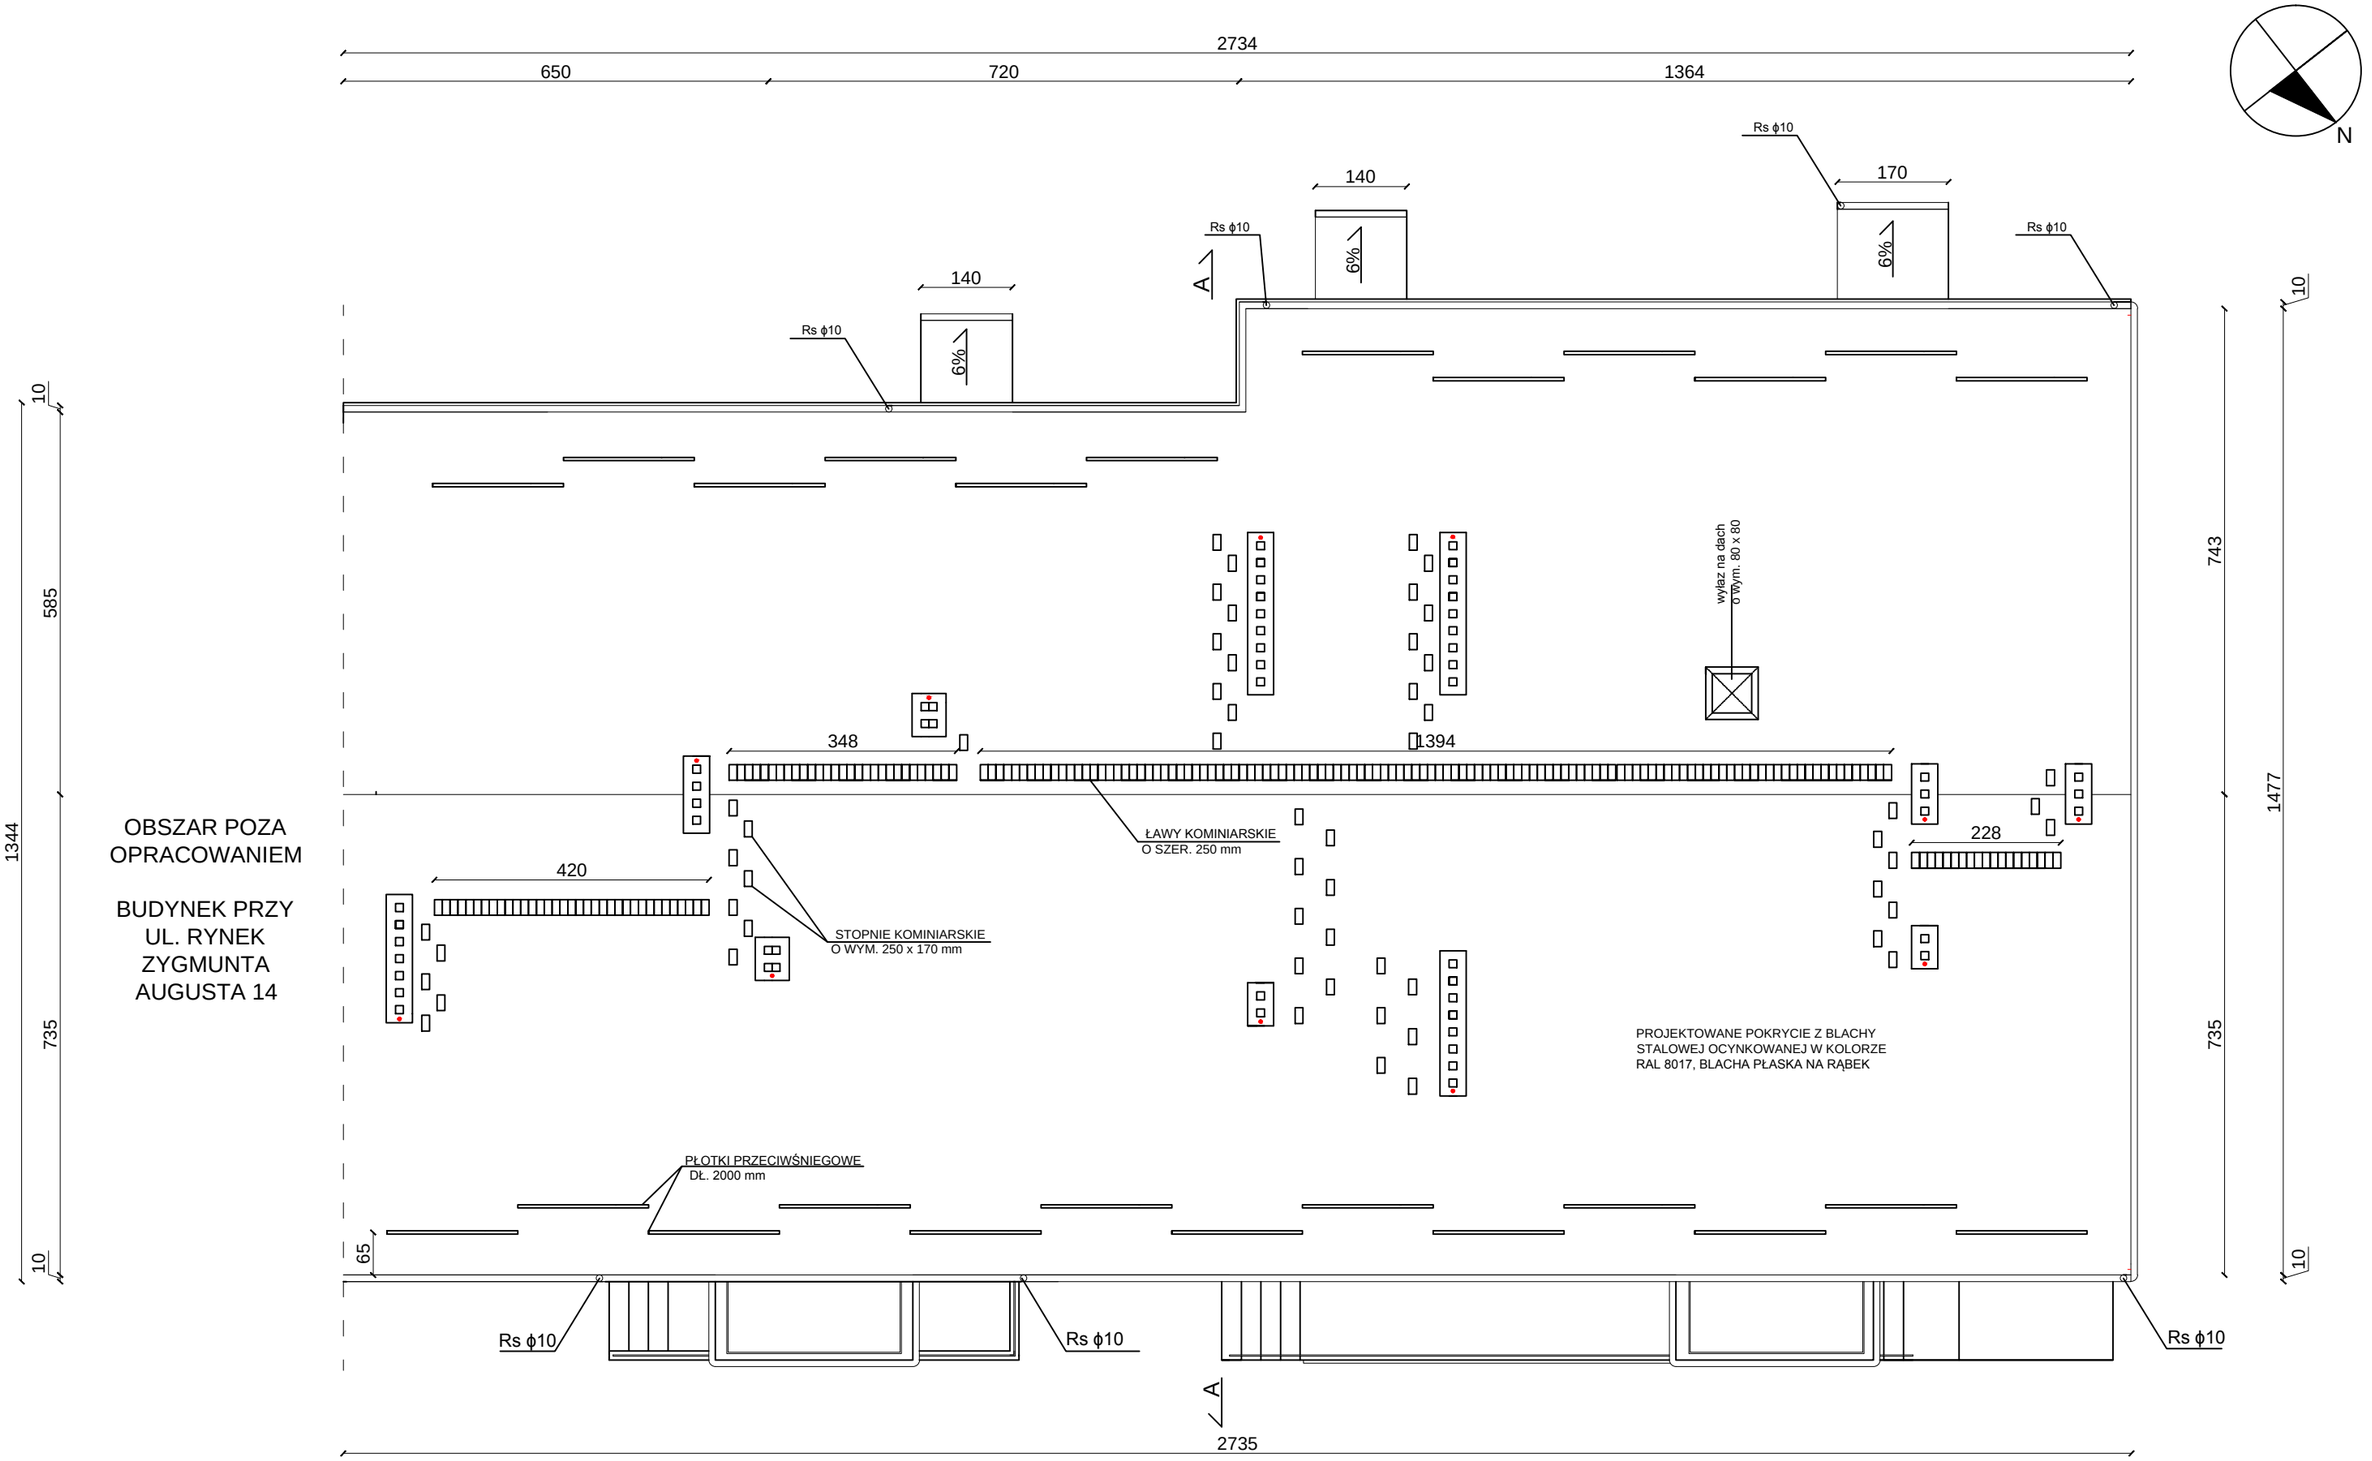

LEGENDA:

- iglica kominowa 12 l- 1500mm

ATM	"ATM" Krzysztof Miklaszewicz- usługi budowlane 15-399 Białystok, ul.Składowa 12 lok. 107 tel. 85 742 40 08 wew. 20 , atmprojekty@interia.pl	NR RYS. **A-8** DATA: 31.10.2017
NAZWA I ADRES OBIEKTU BUDOWLANEGO:	**BUDYNEK MIESZKALNY** **ul. Rynek Zygmunta Augusta 15;** **16-300 Augustów**	
STADIUM PROJEKTU: P.W.	NAZWA RYSUNKU: **Rzut dachu**	SKALA: **1:100**
SPECJALNOŚĆ:	PROJEKTANCI:	
ARCHITEKTURA:	mgr inż. arch. ANETA SADOWSKA nr upr. 41/PDOKK/2015	
OPRACOWANIE CHRONIONE PRAWEM AUTORSKIM		