



ELEWACJE - KOLORYSTYKA skala 1:200

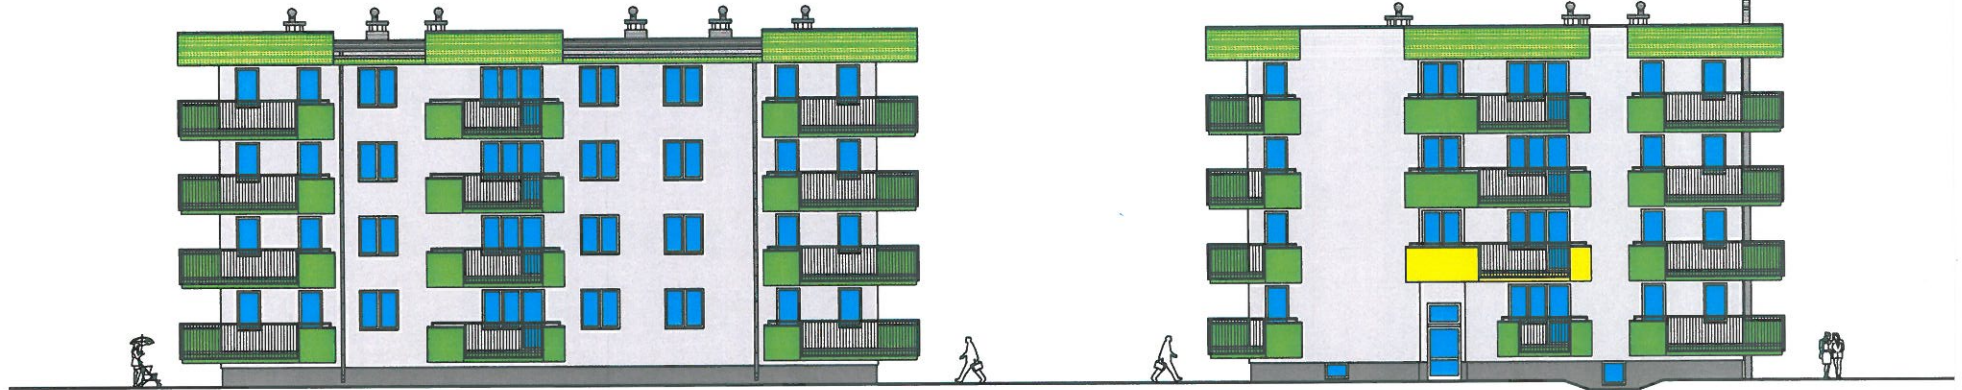

Elewacja południowa skala 1:200

Elewacja wschodnia skala 1:200

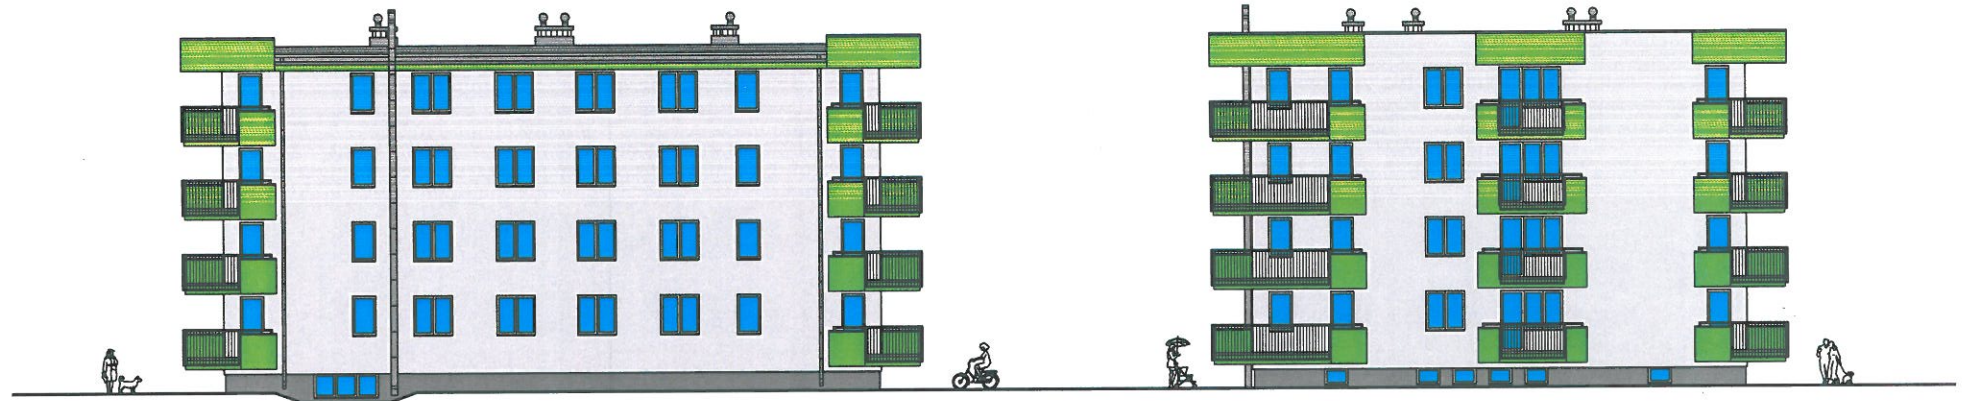

Elewacja północna skala 1:200

Elewacja zachodnia skala 1:200