


ELEWACJA
POŁUDNIOWO-WSCHODNIA

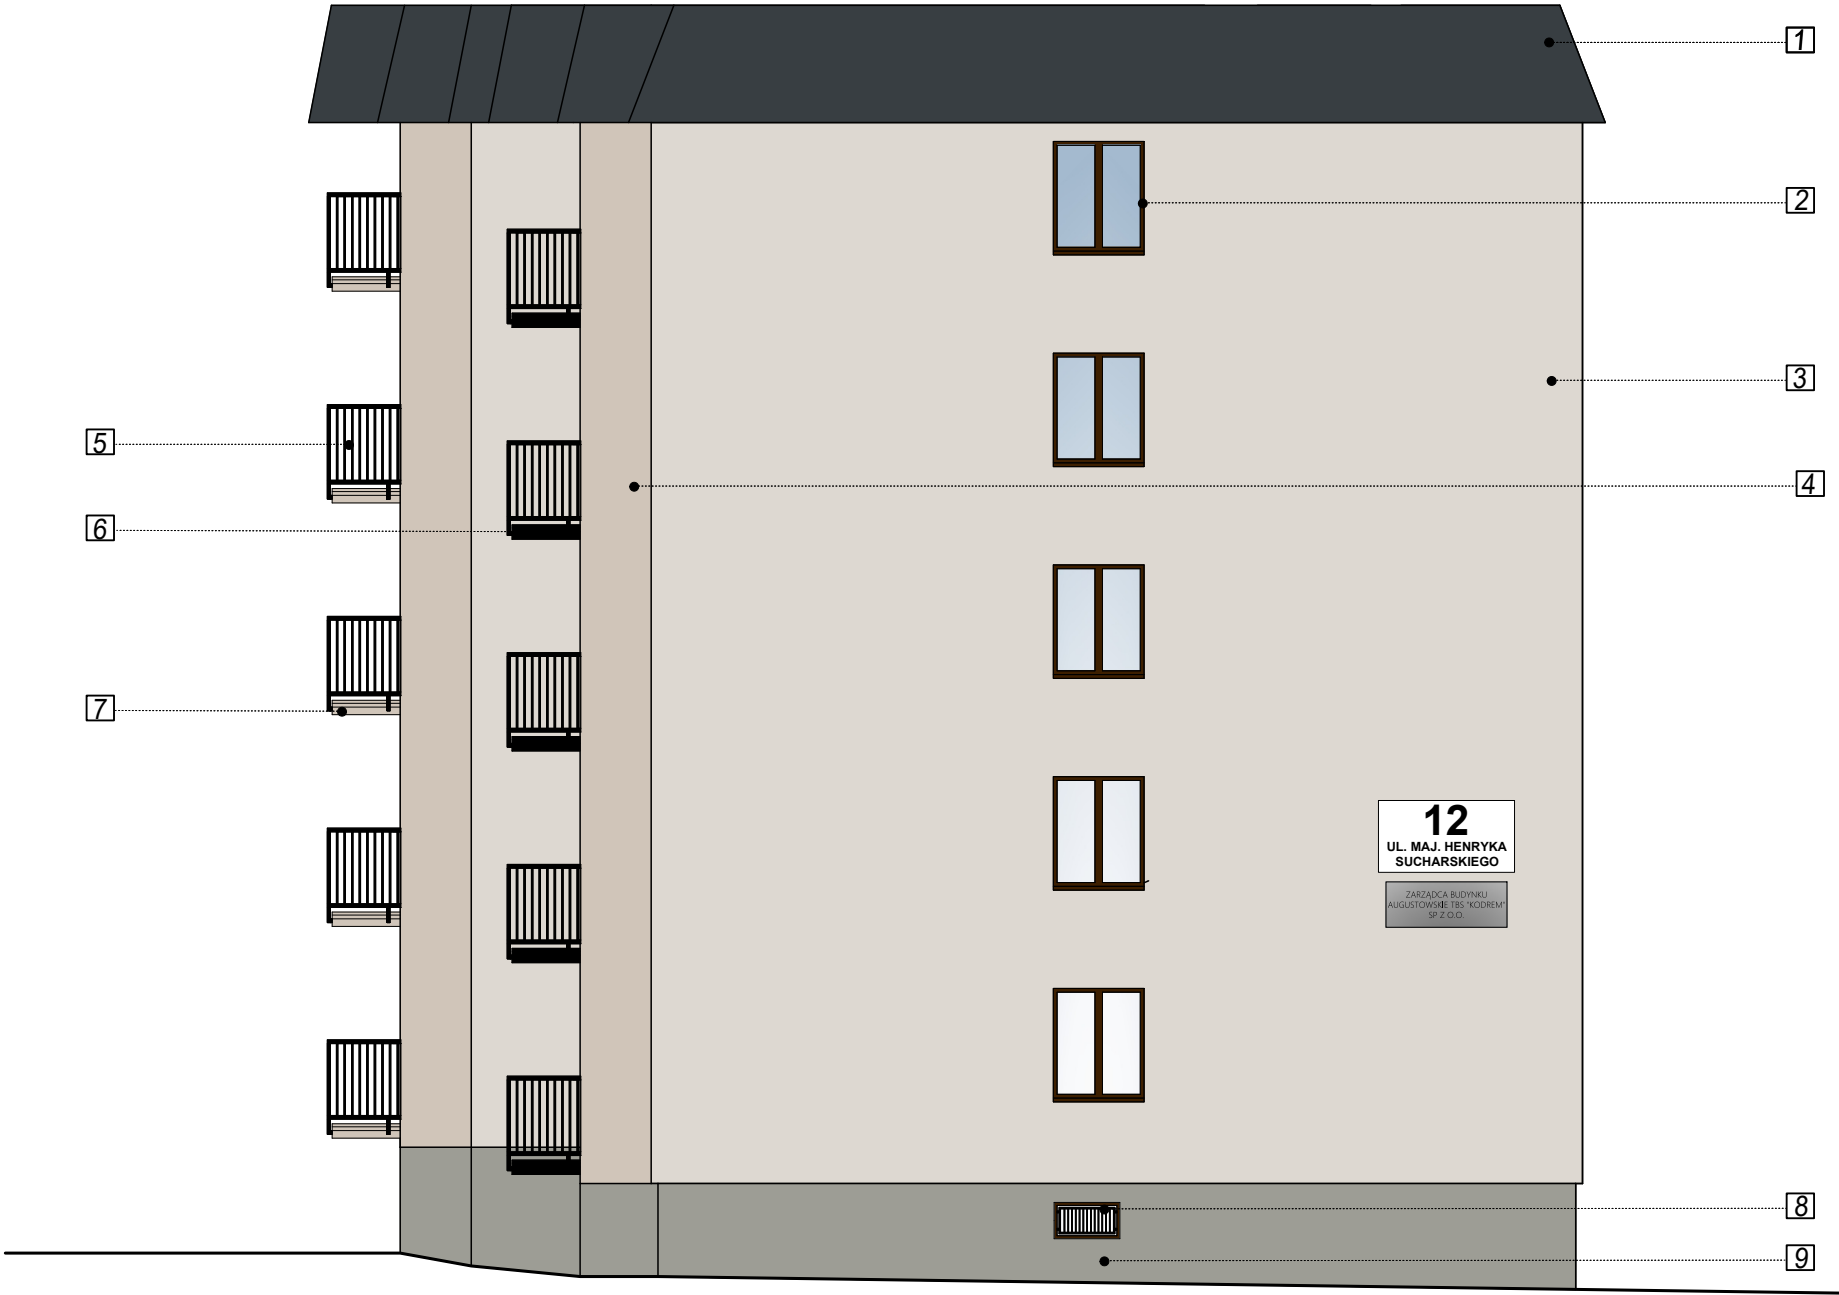

- 1 Blacha w kolorze grafitowym RAL7024
- 2 Stolarka okienna w kolorze brązu
- 3 Tynk cienkowarstwowy w kolorze NCS S1502-Y50R
- 4 Tynk cienkowarstwowy w kolorze NCS S 2005-Y30R
- 5 Balustrada w kolorze czarnym
- 6 Strop balkonów w kolorze czarnym zgodnie z kolorem balustrady
- 7 Strop balkonów w kolorze NCS S 2005-Y30R zgodnie z elewacji
- 8 Kraty okienne w kolorze czarnym
- 9 Tynk cienkowarstwowy w kolorze NCS S3500-N
- 10 Imitacja drewna w odcieniu dębu
- 11 Blacha w kolorze grafitowym w kolorze RAL7024
- 12 Orynnowanie w kolorze grafitowym RAL 7024

 ATMOSfero ANNA MIKLASZEWICZ		ATMOSFERO Anna Miklaszewicz 15-399 Białystok, ul. Składowa 12 lok. 108 atmosfero@poczta.fm	NR RYS. A-03 DATA: 08.06.2026r.
NAZWA I ADRES OBIEKTU BUDOWLANEGO: BUDYNEK MIESZKALNO-USŁUGOWY POŁOŻONY NA DZIAŁCE O NR EWID. GEOD. 3798/18 W AUGUSTOWIE PRZY UL. mjr. HENRYKA SUCHARSKIEGO 12			
STADIUM PROJEKTU: PT.	NAZWA RYSUNKU: ELEWACJA POŁUDNIOWO-WSCHODNIA		SKALA: 1:100
SPECJALNOŚĆ:	PROJEKTANCI:	PODPIS:	
ARCHITEKTURA:			
OPRACOWANIE CHRONIONE PRAWEM AUTORSKIM			