


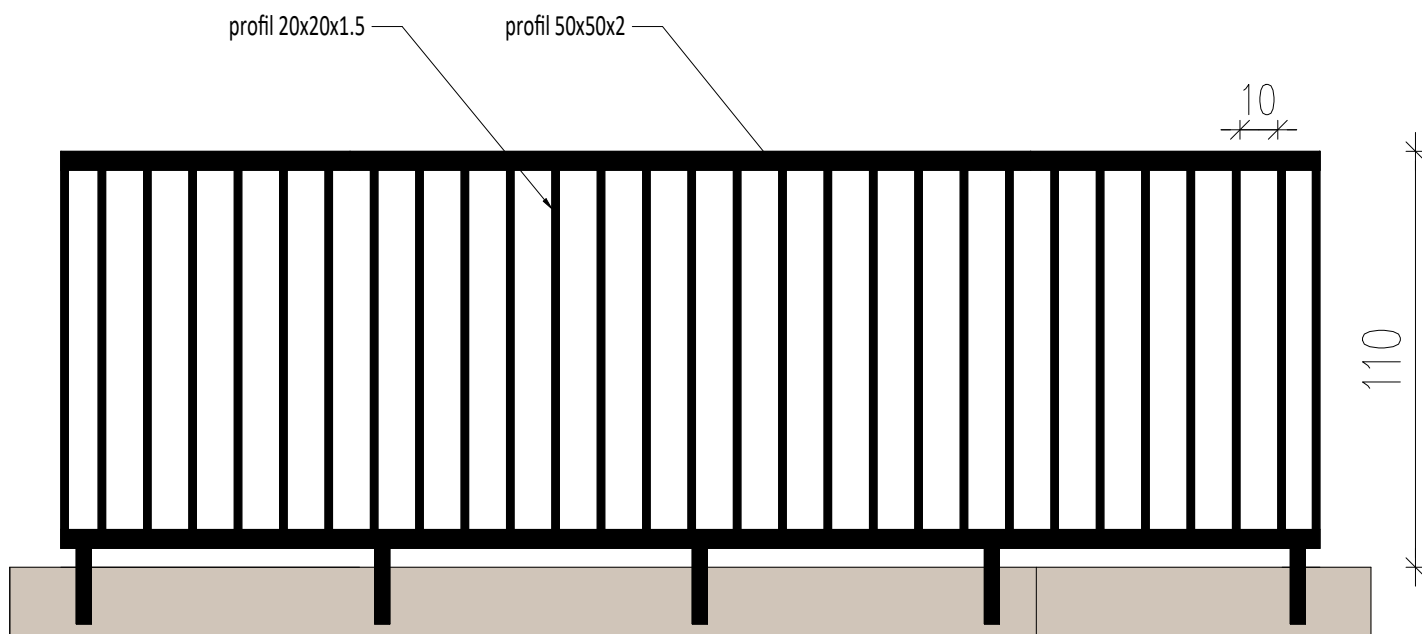

Metalowa balustrada balkonowa ocynkowana, malowania proszkowo w kolorze czarnym.
Balustrada montowana od czoła. Rozstaw mocowań uzgodnić w trakcie realizacji.

		ATMOSFERO Anna Miklaszewicz 15-399 Białystok, ul. Składowa 12 lok. 108 atmosfero@poczta.fm	NR. RYS. A-09 DATA: 08.06.2026r.
NAZWA I ADRES OBIEKTU BUDOWLANEGO: BUDYNEK MIESZKALNO-USŁUGOWY POŁOŻONY NA DZIAŁCE O NR EWID. GEOD. 3798/18 W AUGUSTOWIE PRZY UL. mjr. HENRYKA SUCHARSKIEGO 12			
STADIUM PROJEKTU:	NAZWA RYSUNKU:		SKALA:
PT.	DETAL BALUSTRADY		1:20
SPECJALNOŚĆ:	PROJEKTANCI:		PODPIS:
ARCHITEKTURA:	mgr inż. arch. Ewelina Kosieradzka nr upr. 27/PDOKK/2024		
OPRACOWANIE CHRONIONE PRAWEM AUTORSKIM			