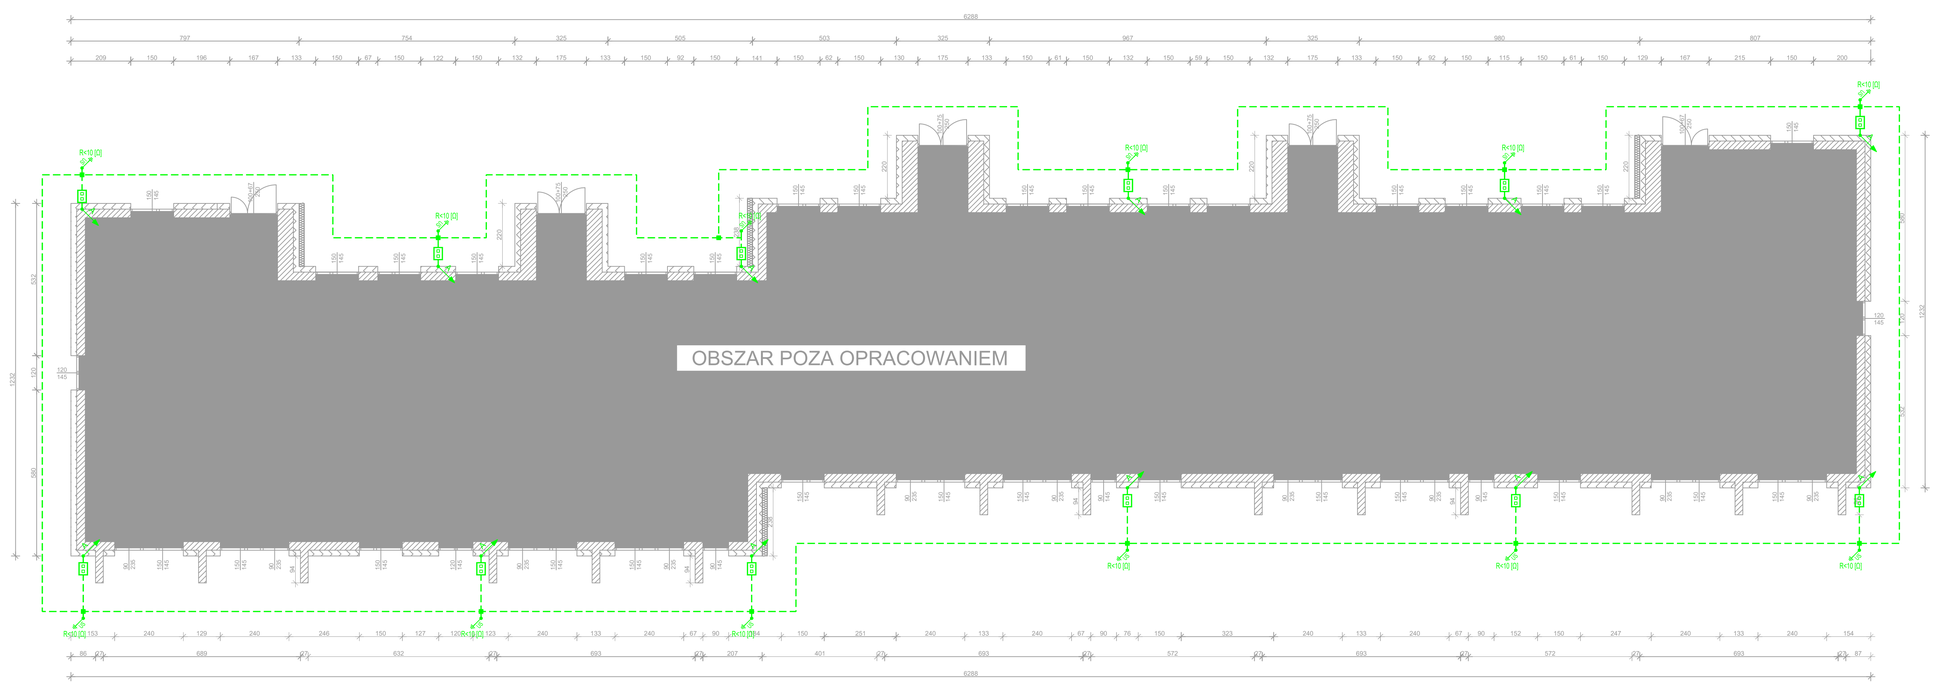

INSTALACJA ODGROMOWA

- Zejście pionowe drutu odgromowego w rurce odgromowej w elewacji
- Złącze krzyżowe
- Iglica odgromowa na podstawie betonowej
- Iglica kominowa
- Drut ocynkowany fi8 - zwód poziomy niski
- Drut ocynkowany fi8 - zwód poziomy niski prowadzony w rurce odgromowej 100kV
- Oznaczenie podłączanej obróbki blacharskiej
- Wypust drutu odgromowego do góry (wsp odgromowy)

INSTALACJA UZIEMIAJĄCA I POŁĄCZEŃ WYRÓWNAWCZYCH

- Miejscowa szyna wyrównania potencjałów
- Główna szyna uziemiająca
- Bednarka FeZn 30x4 układana w ziemi - UZIOM OTOKOWY
- Bednarka 30x4: A - wyprowadzona do złącza kontrolnego
- Złącze kontrolne w elewacji budynku w dedykowanej puszce
- Połączenie spawane/skręcane
- Uziom szpilkowy

logo atmosfero.jpg	ATMOSFERO Anna Miklaszewicz 15-399 Białystok, ul.Składowa 12 lok. 108 atmosfero@poczta.fm	nr rys. EP01 DATA: 08.06.2026 r.

NAZWA I ADRES OBIEKTU BUDOWLANEGO:
BUDYNEK MIESZKALNO-USŁUGOWY POŁOŻONY NA DZIAŁCE O NR EWID. GEOD. 3788/18 W AUGUSTOWIE PRZY UL. wsp. HENRYKA SUCHARSKIEGO 12

STADIUM PROJEKTU:	NAZWA RYSUNKU:	SKALA:
PT	PLAN INST. UZIEMIAJĄCEJ	1:100

SPECJALNOŚĆ:	PROJEKTANCI:	PODPIS:
INST. ELEKTRYCZNE	mgr inż. Krzysztof Kiewkowski nr upr. POL/0160/PWBE/16	

OPRACOWANIE CHRONIONE PRAWEM AUTORSKIM