


ELEWACJA
PÓŁNOCNA

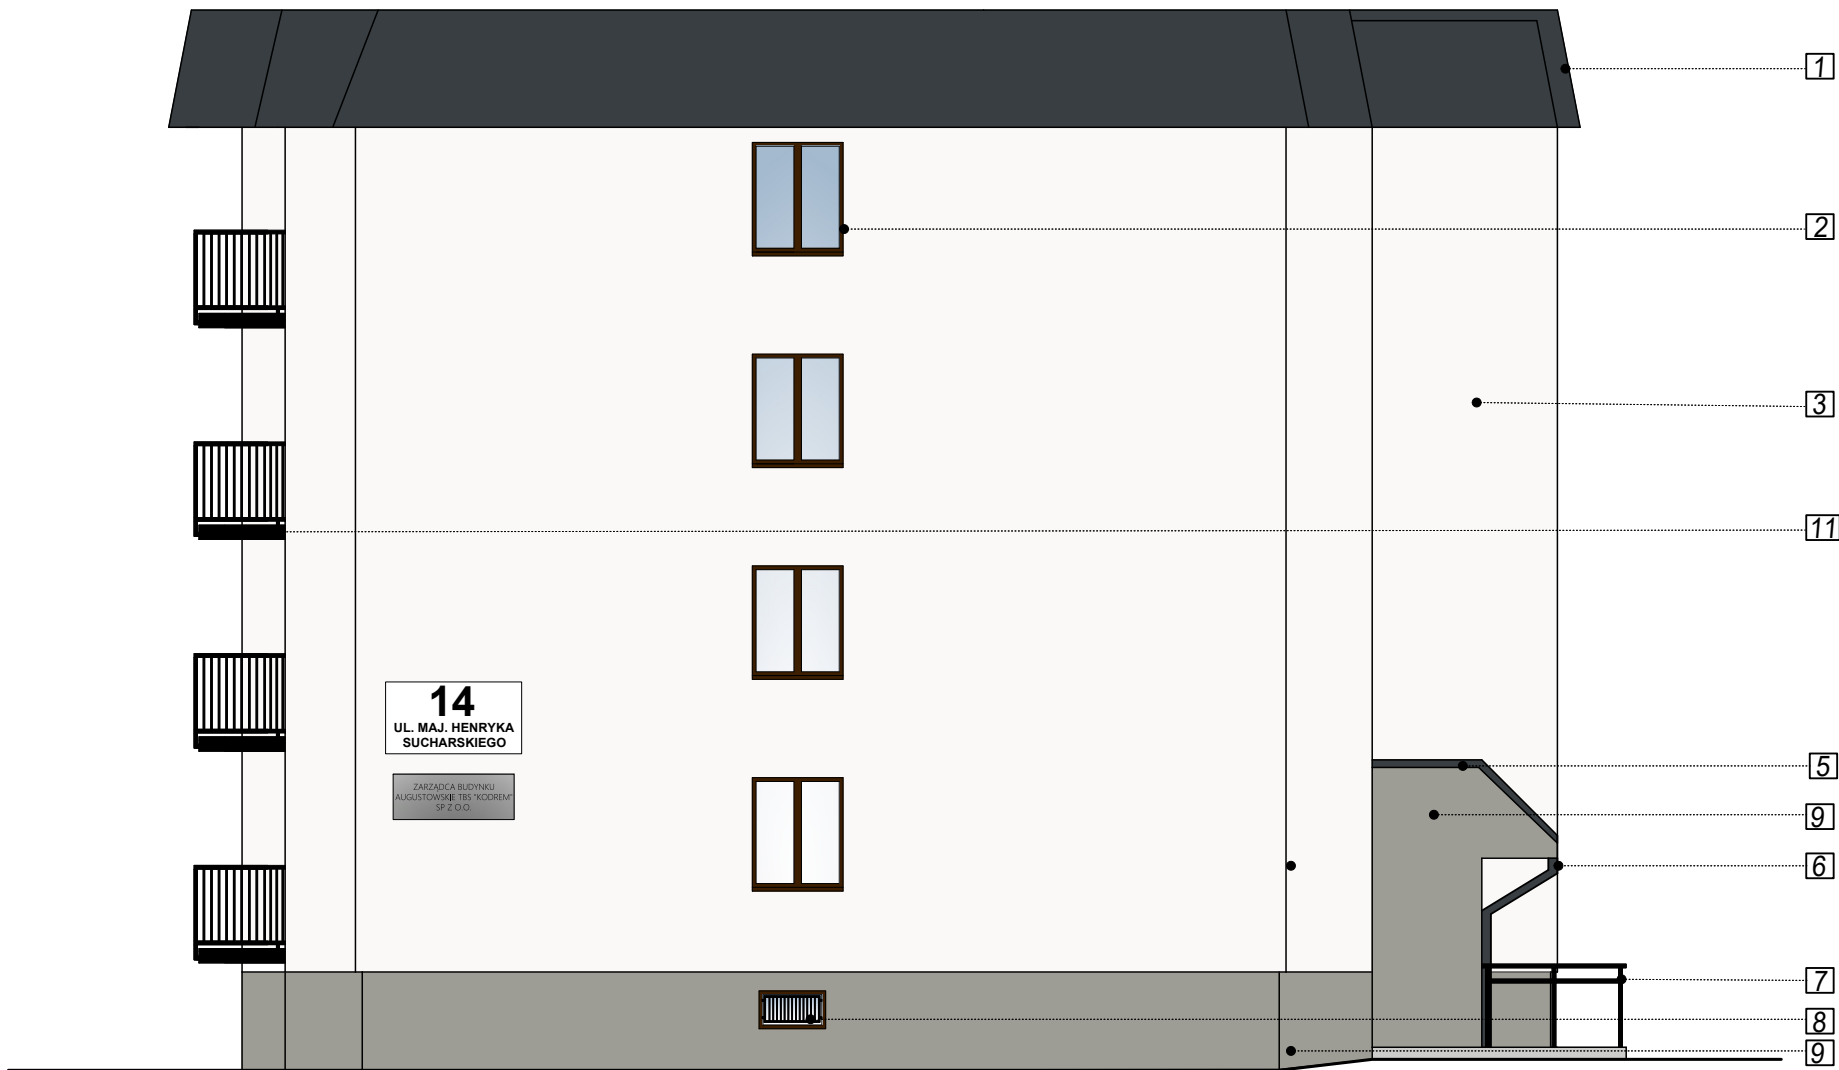

- 1 Blacha w kolorze grafitowym RAL7024
- 2 Stołarka okienna w kolorze brązu
- 3 Tynk cienkowarstwowy w kolorze NCS S0500-N
- 4 Tynk cienkowarstwowy w kolorze NCS S2500-N
- 5 Blacha w kolorze grafitowym w kolorze RAL7024
- 6 Orynnowanie w kolorze grafitowym RAL 7024
- 7 Balustrada w kolorze czarnym
- 8 Kraty okienne w kolorze czarnym
- 9 Tynk cienkowarstwowy w kolorze NCS S3500-N
- 10 Brama garażowa w kolorze grafitowym 7024
- 11 Strop balkonów w kolorze czarnym zgodnie z kolorem balustrady

 ATMosfero ANNA MIKLASZEWICZ		ATMOSFERO Anna Miklaszewicz 15-399 Białystok, ul. Składowa 12 lok. 108 atmosfera@poczta.fm	NR RYS. A-03 DATA: 08.06.2026r.
NAZWA I ADRES OBIEKTU BUDOWLANEGO: BUDYNEK MIESZKALNY POŁOŻONY NA DZIAŁCE O NR EWID. GEOD.3798/28 W AUGUSTOWIE PRZY UL. mjr. HENRYKA SUCHARSKIEGO 14			
STADIUM PROJEKTU:	NAZWA RYSUNKU:		SKALA:
PT.	ELEWACJA PÓŁNOCNA		1:100
SPECJALNOŚĆ:	PROJEKTANCI:		PODPIS:
ARCHITEKTURA:	mgr inż. arch. Ewelina Kosieradzka nr upr. 27/PDOKK/2024		
OPRACOWANIE CHRONIONE PRAWEM AUTORSKIM			