


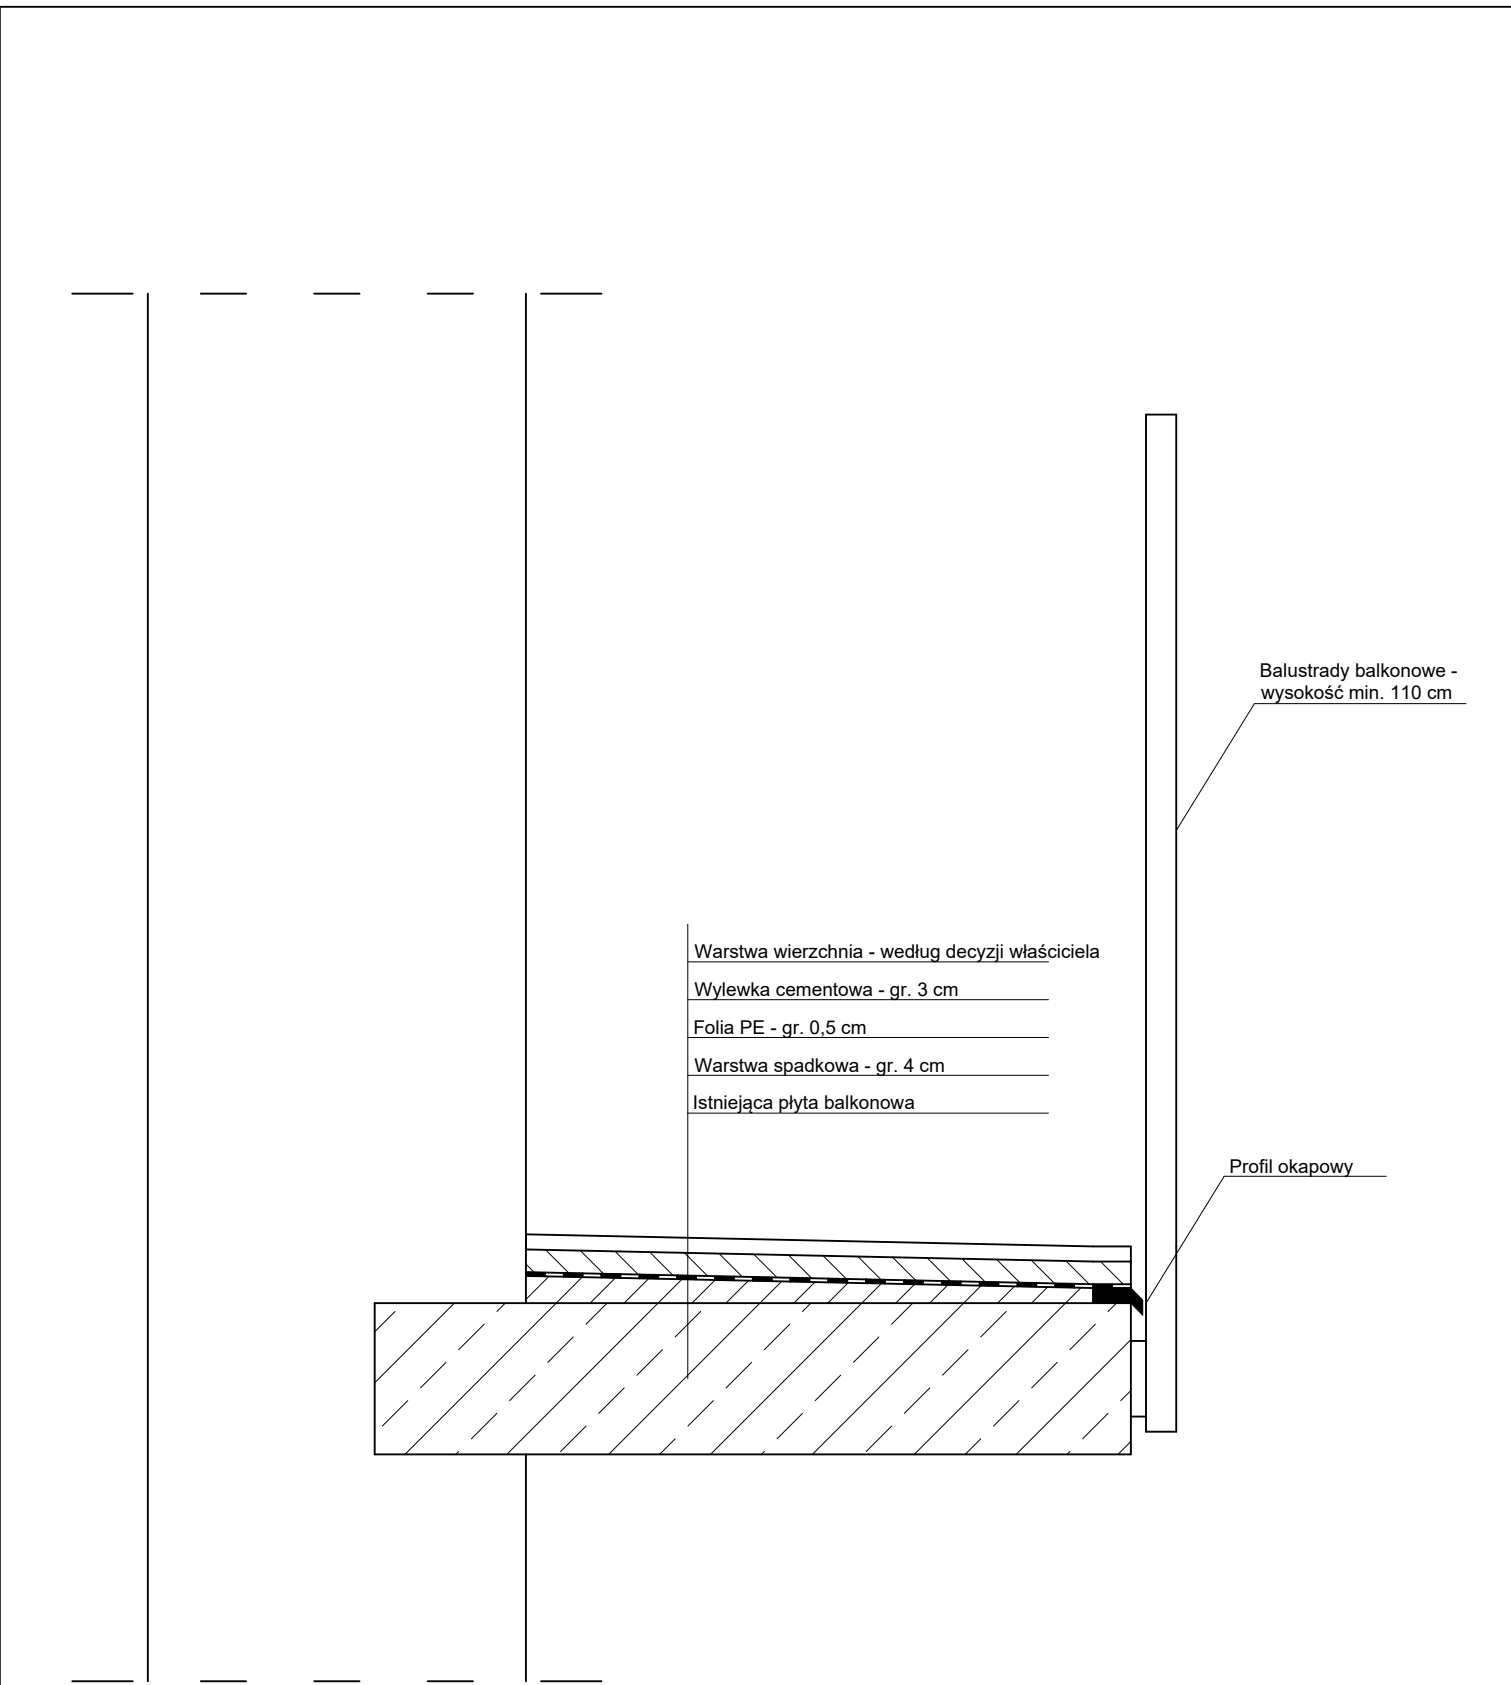

|   |                                                             |                                                                                                  |  |                      |
|---|-------------------------------------------------------------|--------------------------------------------------------------------------------------------------|--|----------------------|
|                                                                             |                                                             | ATMOSFERO Anna Miklaszewicz<br>15-399 Białystok, ul. Składowa 12 lok. 108<br>atmosfero@poczta.fm |  | NR. RYS. <b>A-07</b> |
| DATA: <b>08.06.2026r.</b>   |                                                             |                                                                                                  |  |                      |
| NAZWA I ADRES OBIEKTU BUDOWLANEGO:<br><b>BUDYNEK MIESZKALNY POŁOŻONY NA DZIAŁCE O NR EWID. GEOD. 3798/28 W AUGUSTOWIE PRZY UL. mjr. HENRYKA SUCHARSKIEGO 14</b> |                                                             |                                                                                                  |  |                      |
| STADIUM PROJEKTU:   | NAZWA RYSUNKU:                                              |                                                                                                  |  | SKALA:               |
| <b>PT.</b>   | <b>DETAL WARSTW PŁYTY BALKONOWEJ</b>                        |                                                                                                  |  | <b>1:10</b>          |
| SPECJALNOŚĆ:   | PROJEKTANCI:                                                |                                                                                                  |  | PODPIS:              |
| ARCHITEKTURA:   | mgr inż. arch. Ewelina Kosieradzka<br>nr upr. 27/PDOKK/2024 |                                                                                                  |  |                      |
| OPRACOWANIE CHRONIONE PRAWEM AUTORSKIM   |                                                             |                                                                                                  |  |                      |