


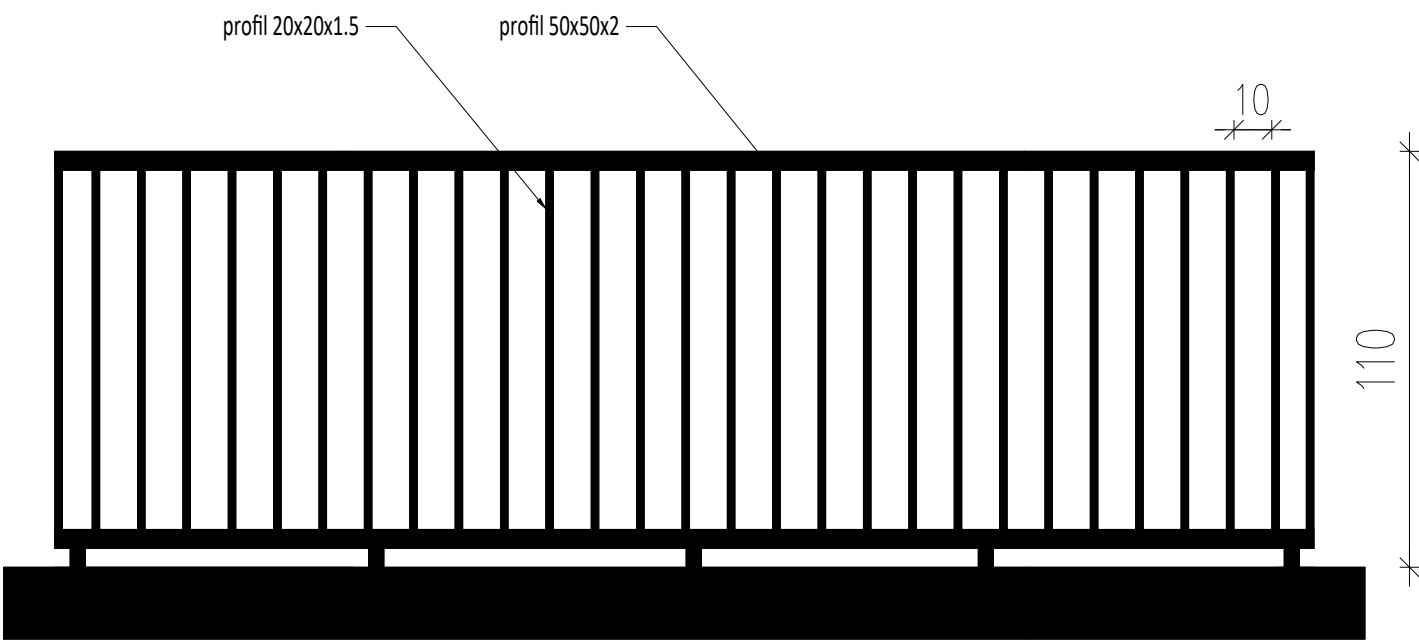

Metalowa balustrada balkonowa ocynkowana, malowania proszkowo w kolorze czarnym.
Balustrada montowana od czoła. Rozstaw mocowań uzgodnić w trakcie realizacji.

 ATMosfero ANNA MIKLASZEWO		ATMOSFERO Anna Miklaszewicz 15-399 Białystok, ul. Składowa 12 lok. 108 atmosfera@poczta.fm	NR. RYS. A-09 DATA: 08.06.2026r.
NAZWA I ADRES OBIEKTU BUDOWLANEGO: BUDYNEK MIESZKALNY POŁOŻONY NA DZIAŁCE O NR EWID. GEOD.3798/28 W AUGUSTOWIE PRZY UL. mjr. HENRYKA SUCHARSKIEGO 14			
STADIUM PROJEKTU:		NAZWA RYSUNKU:	SKALA:
PT.		DETAL BALUSTRADY	1:20
SPECJALNOŚĆ:	PROJEKTANCI:		PODPIS:
ARCHITEKTURA:	mgr inż. arch. Ewelina Kosieradzka nr upr. 27/PDOKK/2024		
OPRACOWANIE CHRONIONE PRAWEM AUTORSKIM			