
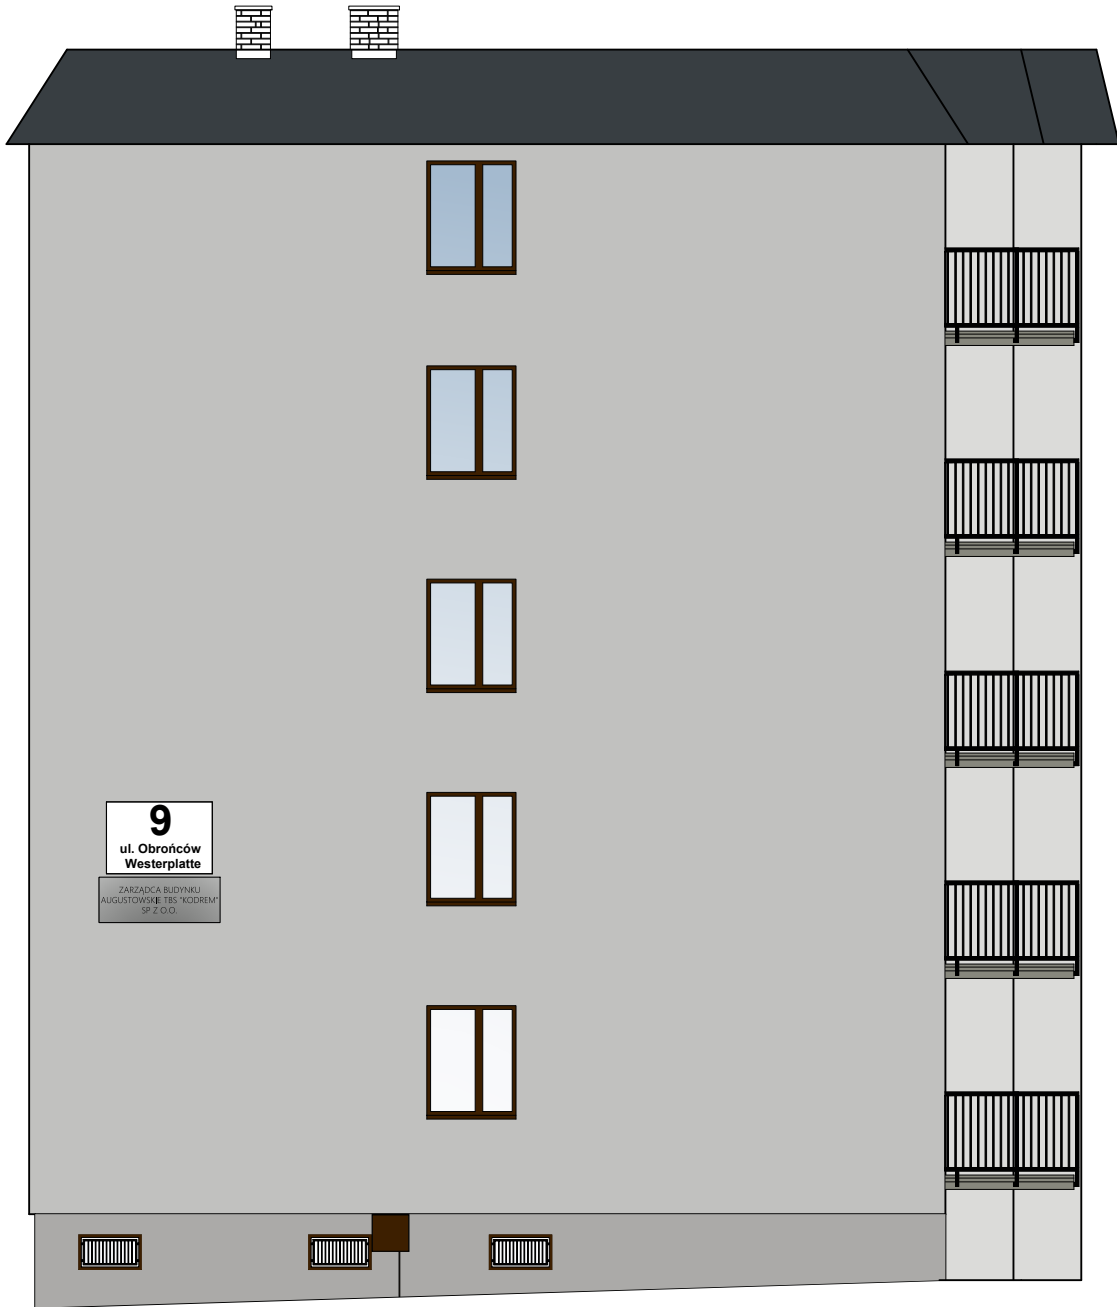


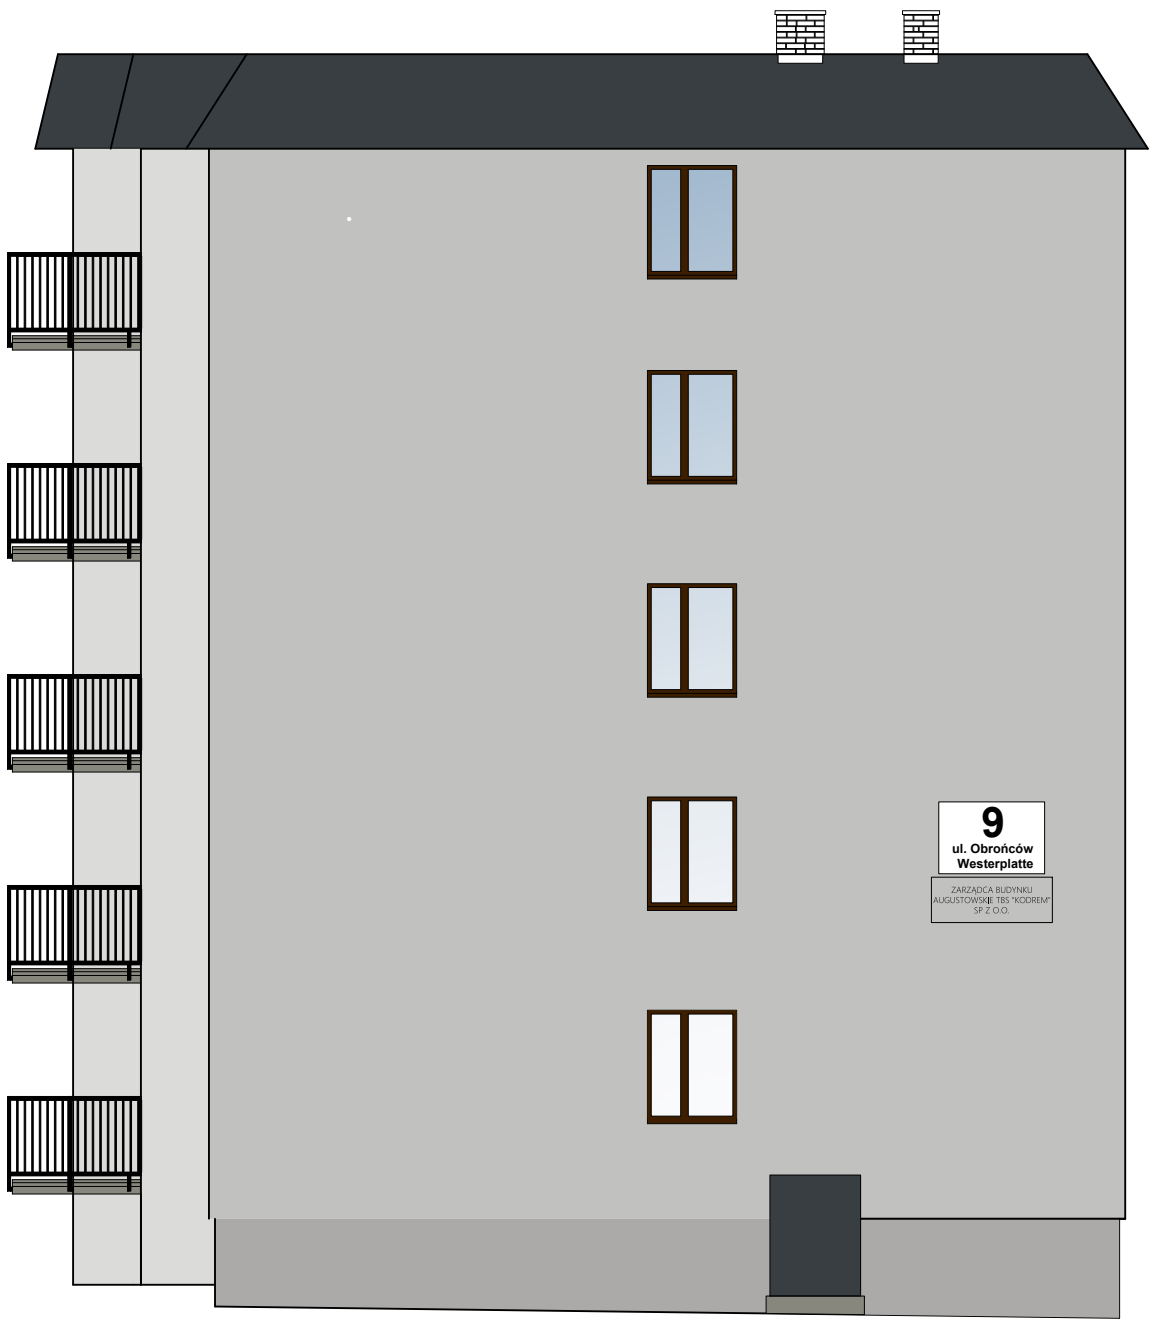

Zgodnie z pozwoleniem:
Nr z dnia 10.02.2026
L. dz. 5.545.2.670.2025.85
Suwałki, dnia 10.02.2026

.....
z up. Podlaskiego Wojewódzkiego
Konserwatora Zabytków
Joanna Kruszy
Kierownik Delegatury w Suwałkach

		ATMOSFERO Anna Miklaszewicz 15-399 Białystok, ul. Składowa 12 lok. 108 atmosfero@poczta.fm	NR RYS. A-03 DATA: 21.04.2025r.
NAZWA I ADRES OBIEKTU BUDOWLANEGO: BUDYNEK MIESZKALNY POŁOŻONY NA DZIAŁCE O NR EWID. GEOD. 3798/19 W AUGUSTOWIE			
STADIUM PROJEKTU: PB	NAZWA RYSUNKU: ELEWACJA WSCHODNIA I ZACHODNIA		SKALA: 1:100
SPECJALNOŚĆ: ARCHITEKTURA:	PROJEKTANCI: mgr inż. arch. Ewelina Kosieradzka nr upr. 27/PDOKK/2024	PODPIS:	
OPRACOWANIE CHRONIONE PRAWEM AUTORSKIM			