


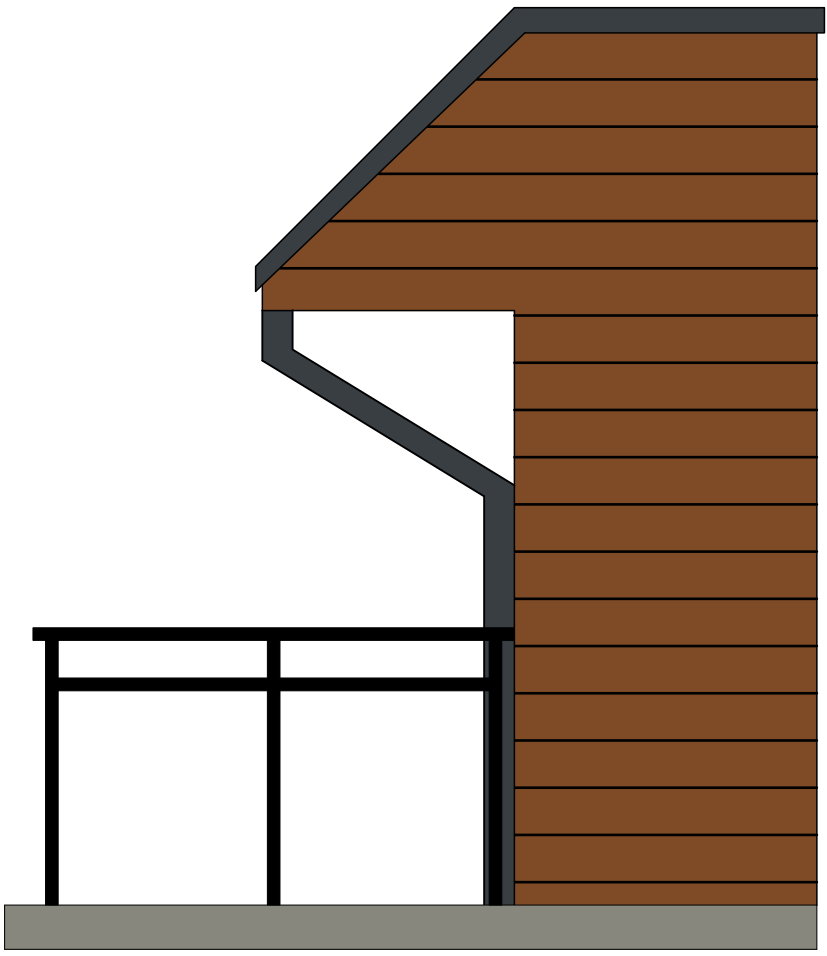

 ATMosfero ANNA MIKŁASZEWICZ		ATMOSFERO Anna Miklaszewicz 15-399 Białystok, ul. Składowa 12 lok. 108 atmosfera@poczta.fm	NR. RYS. A-03A
NAZWA I ADRES OBIEKTU BUDOWLANEGO: BUDYNEK MIESZKALNY POŁOŻONY NA DZIAŁCE O NR EWID. GEOD. 3798/19 W AUGUSTOWIE			
STADIUM PROJEKTU: PB	NAZWA RYSUNKU: WIDOK BOCZNY KLATKI WEJŚCIOWEJ	SKALA: 1:30	
SPECJALNOŚĆ: ARCHITEKTURA:	PROJEKTANCI: mgr inż. arch. Ewelina Kosieradzka nr upr. 27/PDOKK/2024	PODPIS:	
OPRACOWANIE CHRONIONE PRAWEM AUTORSKIM			