



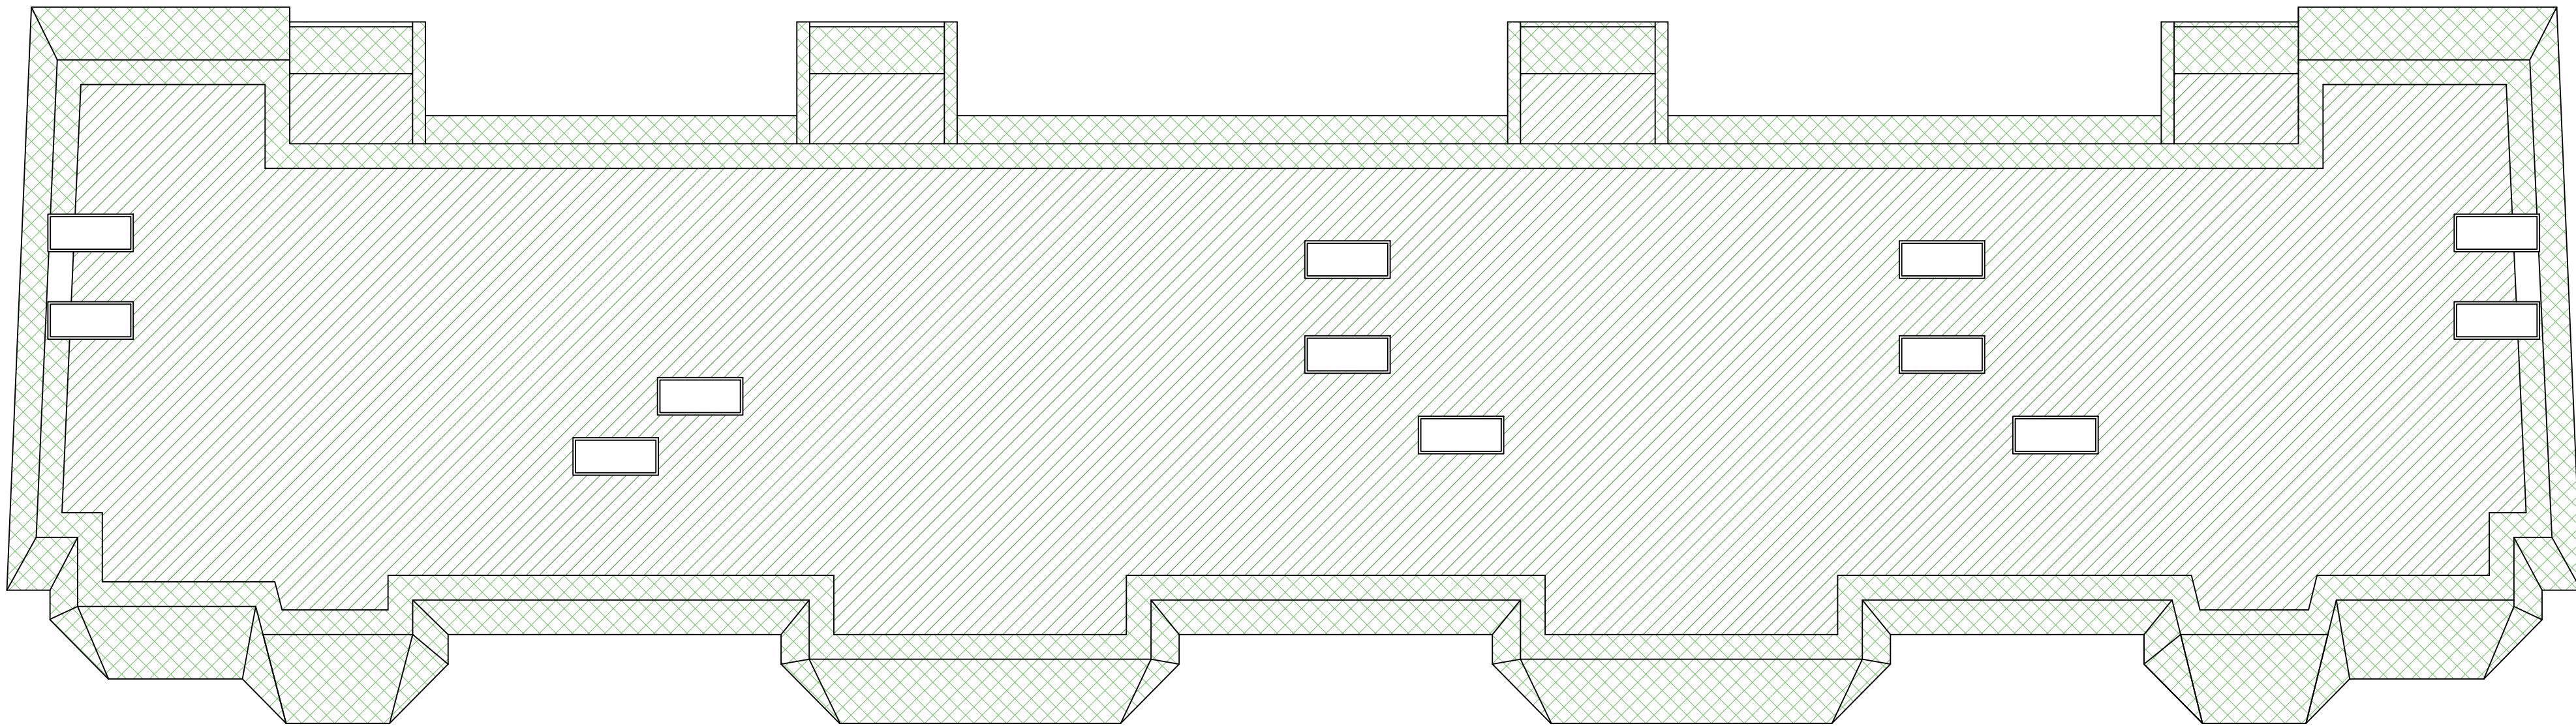

Wymiana pokrycia dachowego- styropapa

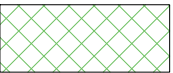

Wymiana pokrycia dachowego- panel dachowy,
blacha na rabeł w kolorze antracytowym

		ATMOSFERO Anna Miklaszewicz 15-399 Białystok, ul. Składowa 12 lok. 108 atmosfero@poczta.fm	NR RYS. A-04 DATA: 21.04.2025
NAZWA I ADRES OBIEKTU BUDOWLANEGO: BUDYNEK MIESZKALNY POŁOŻONY NA DZIAŁCE O NR EWID. GEOD. 3798/19 W AUGUSTOWIE			
STADIUM PROJEKTU:		NAZWA RYSUNKU:	SKALA:
PB		RZUT DACHU	1:100
SPECJALNOŚĆ:	PROJEKTANCI:		PODPIS:
ARCHITEKTURA:	mgr inż. arch. Ewelina Kosieradzka nr upr. 27/PDOKK/2024		
OPRACOWANIE CHRONIONE PRAWEM AUTORSKIM			