


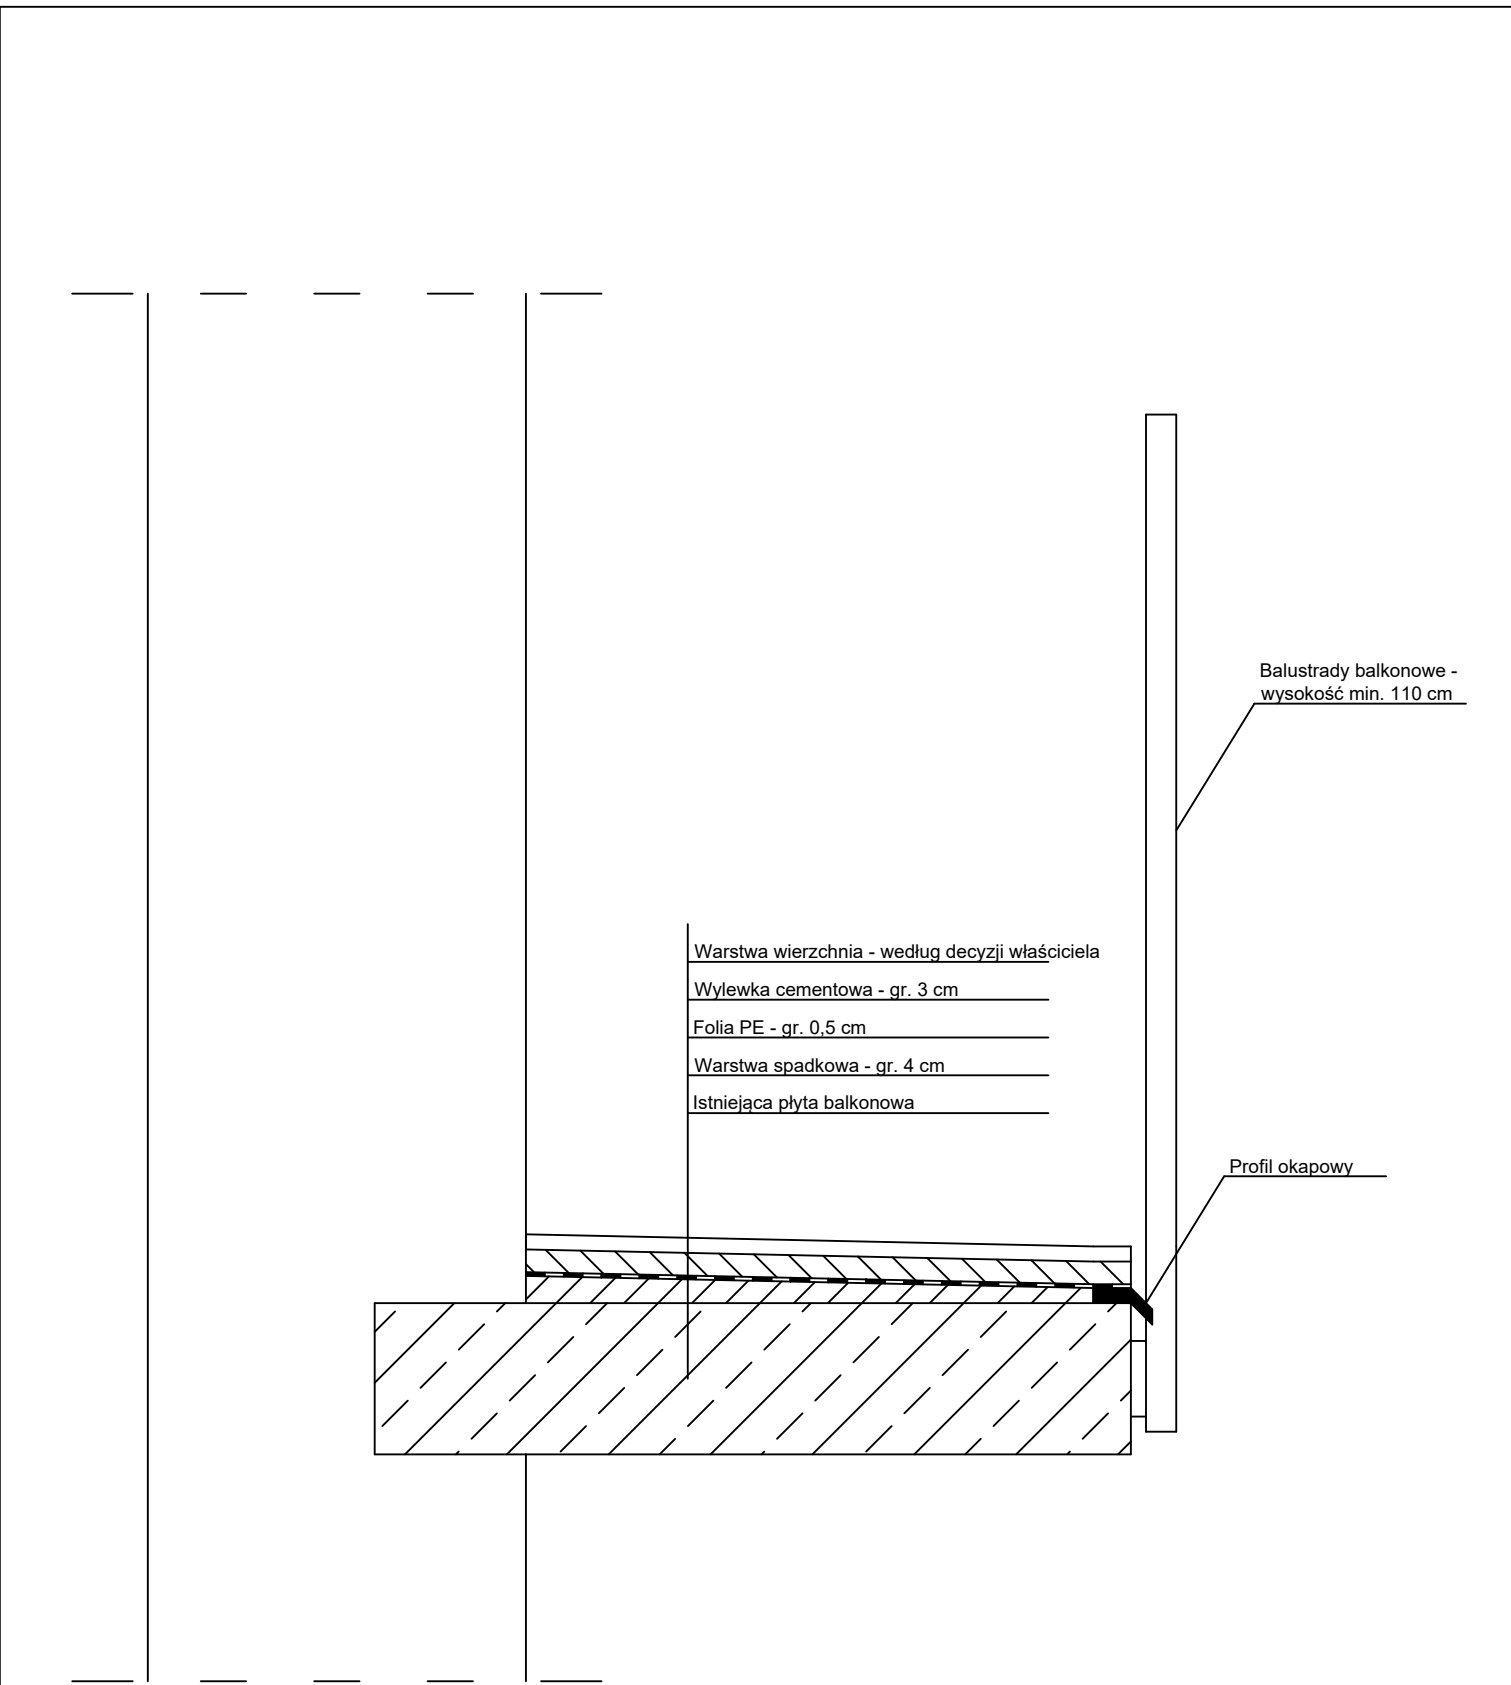

 ATMosfero ANNA MIKLASZEWICZ		ATMOSFERO Anna Miklaszewicz 15-399 Białystok, ul. Składowa 12 lok. 108 atmosfero@poczta.fm	NR RYS. A-05 DATA: 21.04.2025r.
NAZWA I ADRES OBIEKTU BUDOWLANEGO: BUDYNEK MIESZKALNY POŁOŻONY NA DZIAŁCE O NR EWID. GEOD. 3798/19 W AUGUSTOWIE			
STADIUM PROJEKTU: PB	NAZWA RYSUNKU: DETAL WARSTW PŁYTY BALKONOWEJ		SKALA: 1:10
SPECJALNOŚĆ:	PROJEKTANCI:	PODPIS:	
ARCHITEKTURA:	mgr inż. arch. Ewelina Kosieradzka nr upr. 27/PDOKK/2024		
OPRACOWANIE CHRONIONE PRAWEM AUTORSKIM			