


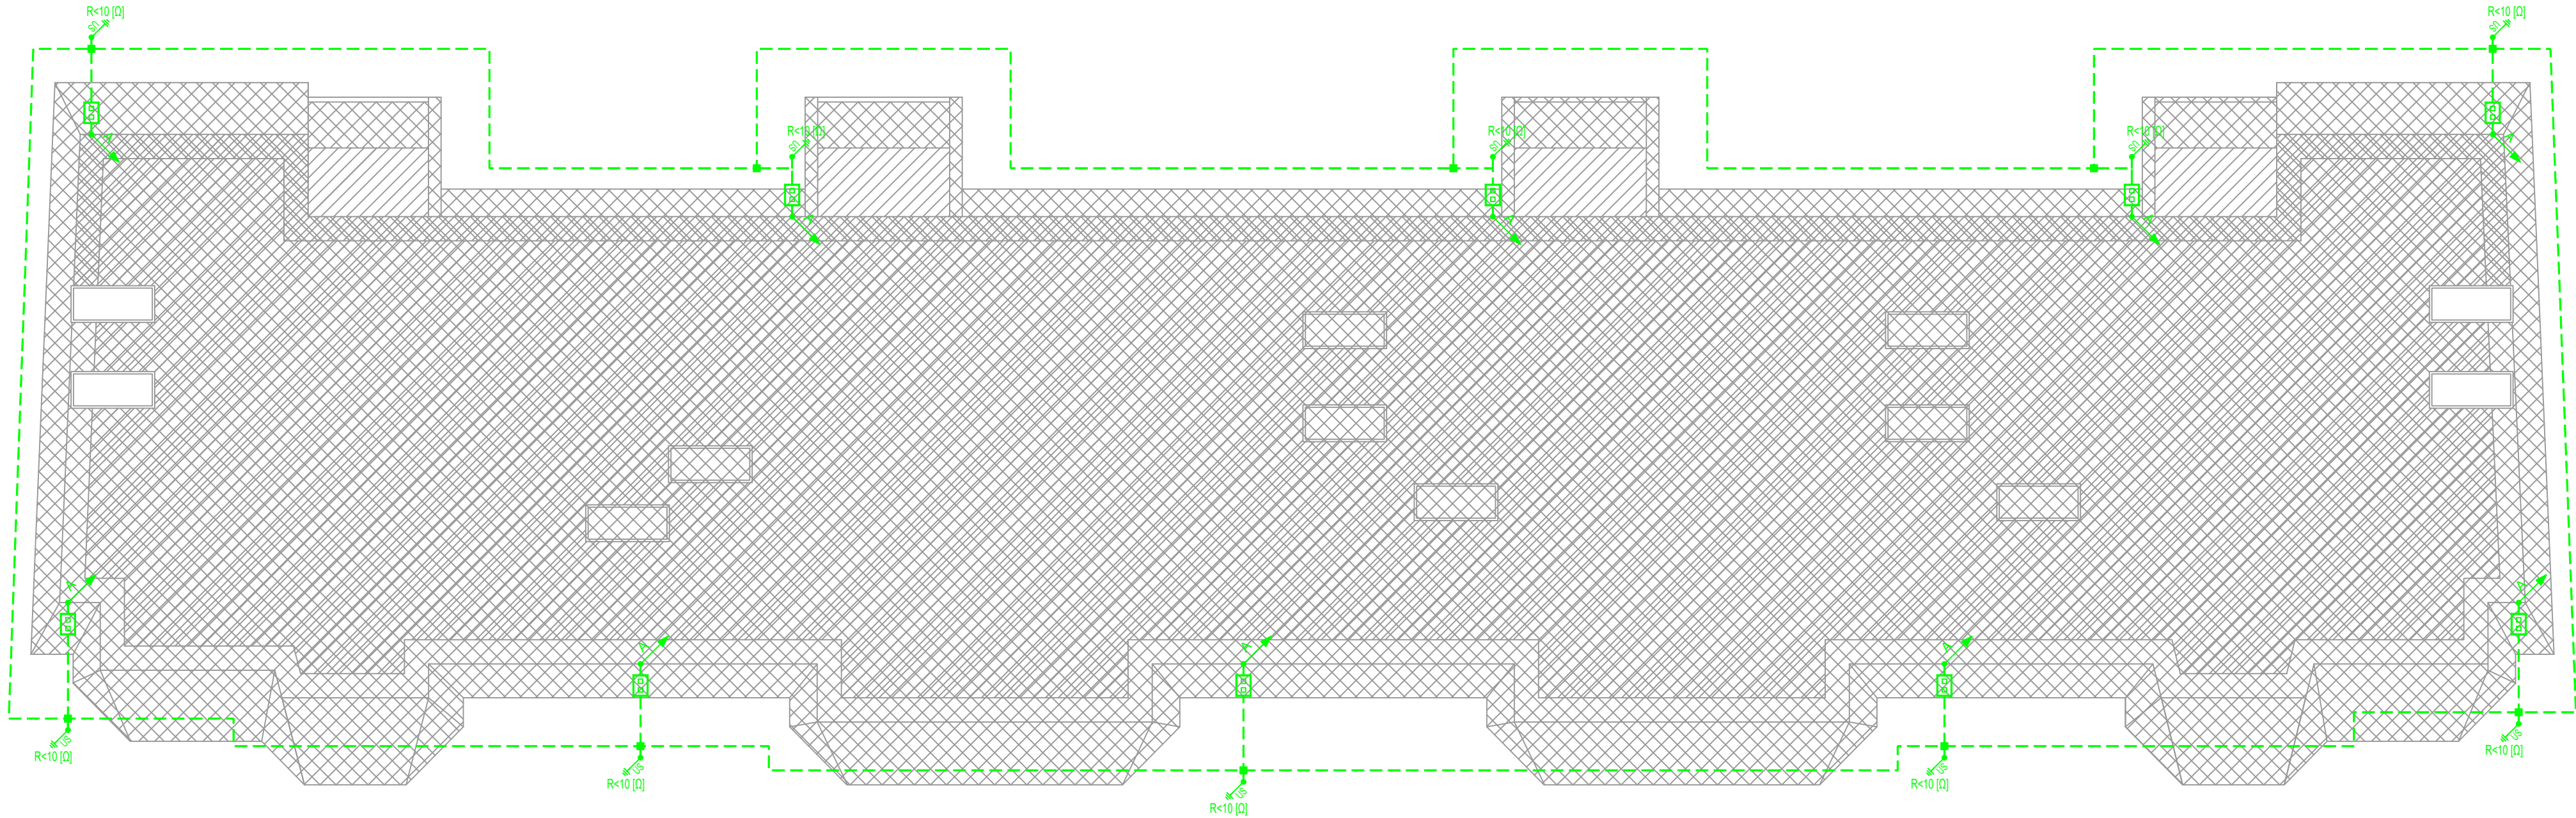

Wymiana pokrycia dachowego- styropapa



Wymiana pokrycia dachowego- panel dachowy,
blacha na rabeł w kolorze grafitowym

INSTALACJA OGROMOWA	
	Zęście pionowe drutu odgromowego w rurce odgromowej w elewacji
	Złącze krzyżowe
	Iglica odgromowa na podstawie betonowej
	Iglica kominowa
	Drut ocynkowany f8 - zwód poziomy niski
	Drut ocynkowany f8 - zwód poziomy niski prowadzony w rurce odgromowej 100kV
	Oznaczenie podłączanej obróbki blacharskiej
	Wypust drutu odgromowego do góry (wąs odgromowy)
INSTALACJA UZIEMIAJĄCA I POŁĄCZEŃ WYRÓWNAWCZYCH	
	Miejskowa szyna wyrównania potencjałów
	Główna szyna uziemiająca
	Bednarka FeZn 30x4 układana w ziemi - UZIOM OTOKOWY
	Bednarka 30x4:
	A - wyprowadzona do złącza kontrolnego
	Złącze kontrolne w elewacji budynku w dedykowanej puszcze
	Połączenie spawane/śkręcane
	Uziom szpilkowy

		ATMOSFERO Anna Miklaszewicz 15-399 Białystok, ul. Składowa 12 lok. 108 atmosfera@poczta.fm		NR RYS. EP01
				DATA: 21.04.2025r.
NAZWA I ADRES OBIEKTU BUDOWLANEGO: BUDYNEK MIESZKALNY POŁOŻONY NA DZIAŁCE O NR EWID. GEOD. 3798/19 W AUGUSTOWIE				
STADIUM PROJEKTU: PT		NAZWA RYSUNKU: PLAN INSTALACJI UZIEMIAJĄCEJ		SKALA: 1:100
SPECJALNOŚĆ: INST. ELEKTRYCZNE:		PROJEKTANCI: mgr inż. Krzysztof Klewiński nr upr. PDL/0160/PWBE/16		PODPIS:
OPRACOWANIE CHRONIONE PRAWEM AUTORSKIM				