


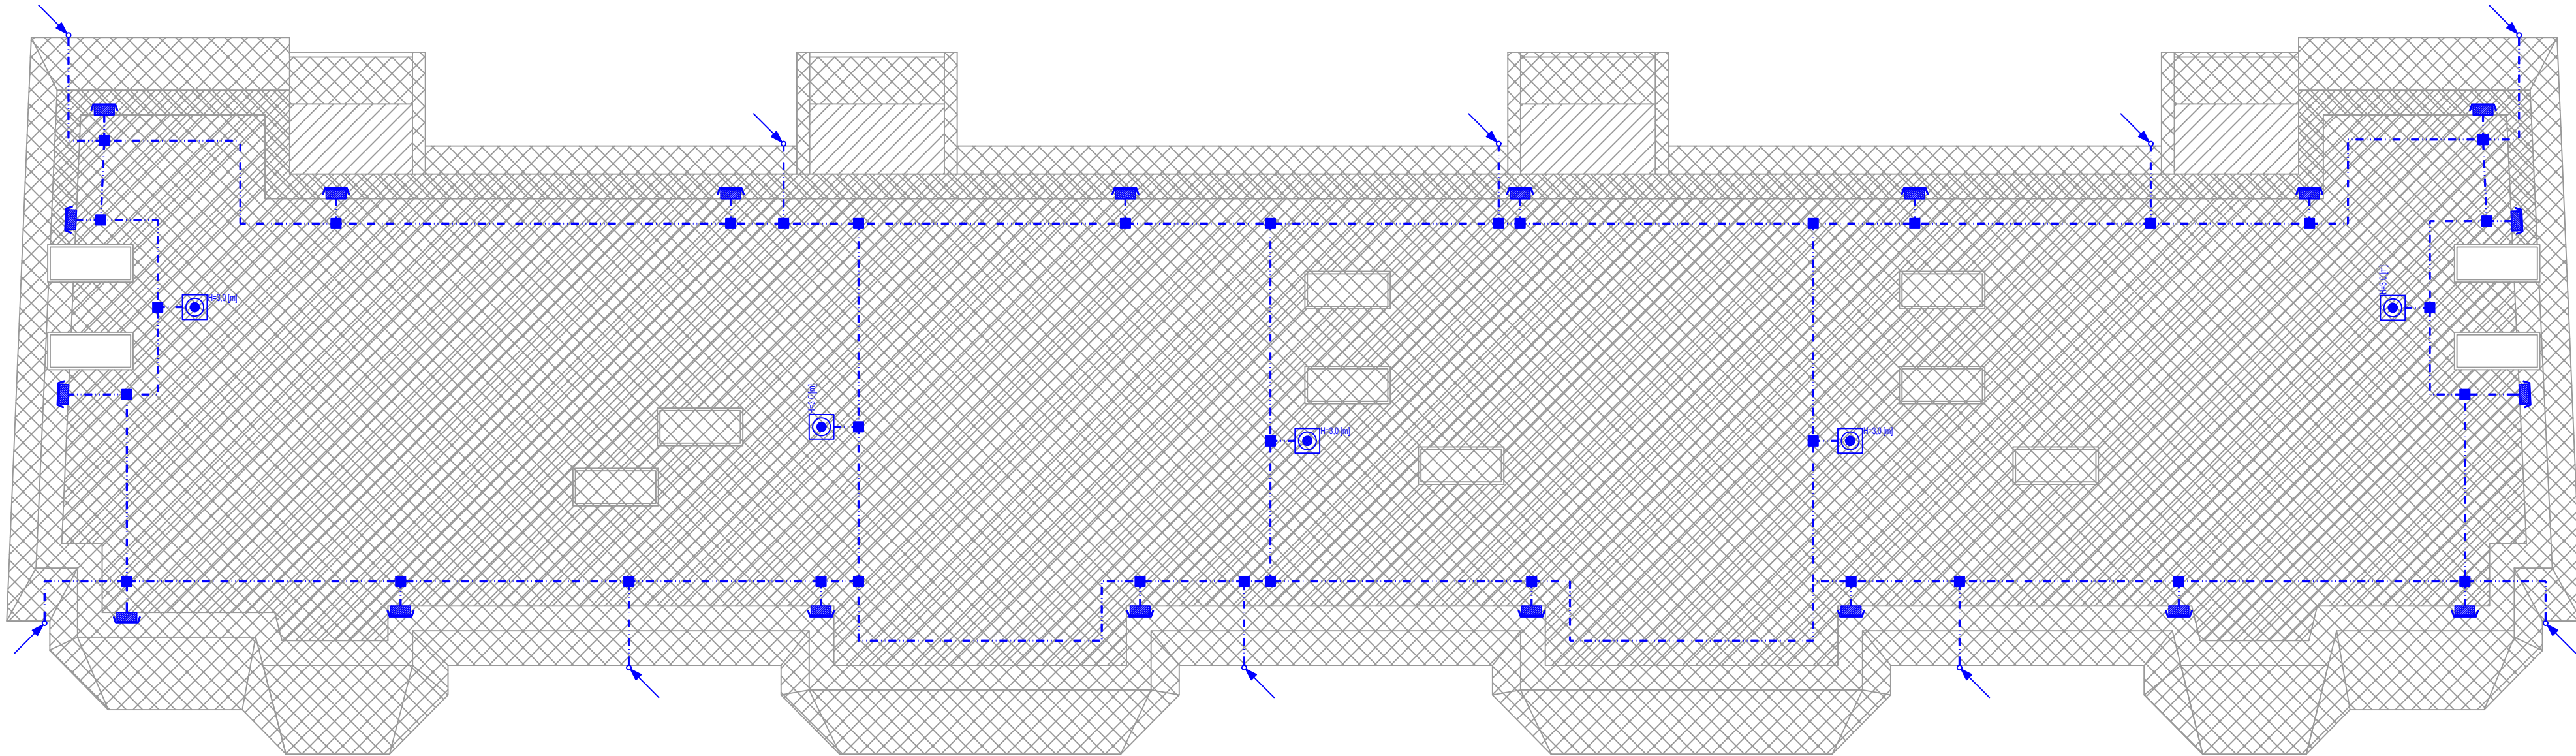

INSTALACJA OGROMOWA	
	Zęście pionowe drutu odgromowego w rurce odgromowej w elewacji
	Złącze krzyżowe
	Iglica odgromowa na podstawie betonowej
	Iglica kominowa
	Drut ocynkowany f8 - zwód poziomy niski
	Drut ocynkowany f8 - zwód poziomy niski prowadzony w rurce odgromowej 100kV
	Oznaczenie podłączanej obróbki blacharskiej
	Wypust drutu odgromowego do góry (wąs odgromowy)
INSTALACJA UZIEMIĄJĄCA I POŁĄCZEŃ WYRÓWNAWCZYCH	
	Miejscowa szyna wyrównania potencjałów
	Główna szyna uziemiająca
	Bednarka FeZn 30x4 układana w ziemi - UZIOM OTOKOWY
	Bednarka 30x4: A - wyprowadzona do złącza kontrolnego
	Złącze kontrolne w elewacji budynku w dedykowanej puszcze
	Połączenie spawane/śkręcane
	Uziom szpilkowy



Wymiana pokrycia dachowego- styropapa



Wymiana pokrycia dachowego- panel dachowy,
blacha na radek w kolorze grafitowym

.logo atmosfero.jpg		ATMOSFERO Anna Miklaszewicz 15-399 Białystok, ul. Składowa 12 lok. 108 atmosfero@poczta.fm	NR RYS EP02
NAZWA I ADRES OBIEKTU BUDOWLANEGO:		BUDYNEK MIESZKALNY POŁOŻONY NA DZIAŁCE O NR EWID. GEOD. 3798/19 W AUGUSTOWIE	DATA: 21.04.2025r.
STADIUM PROJEKTU:	NAZWA RYSUNKU:	SKALA:	
PT	PLAN INSTALACJI ODGROMOWEJ	1:100	
SPECJALNOŚĆ:	PROJEKTANCI:	PODPIS:	
INST. ELEKTRYCZNE:	mgr inż. Krzysztof Kiewiński nr upr. PDL/0160/PWBE/16		
OPRACOWANIE CHRONIONE PRAWEM AUTORSKIM			