


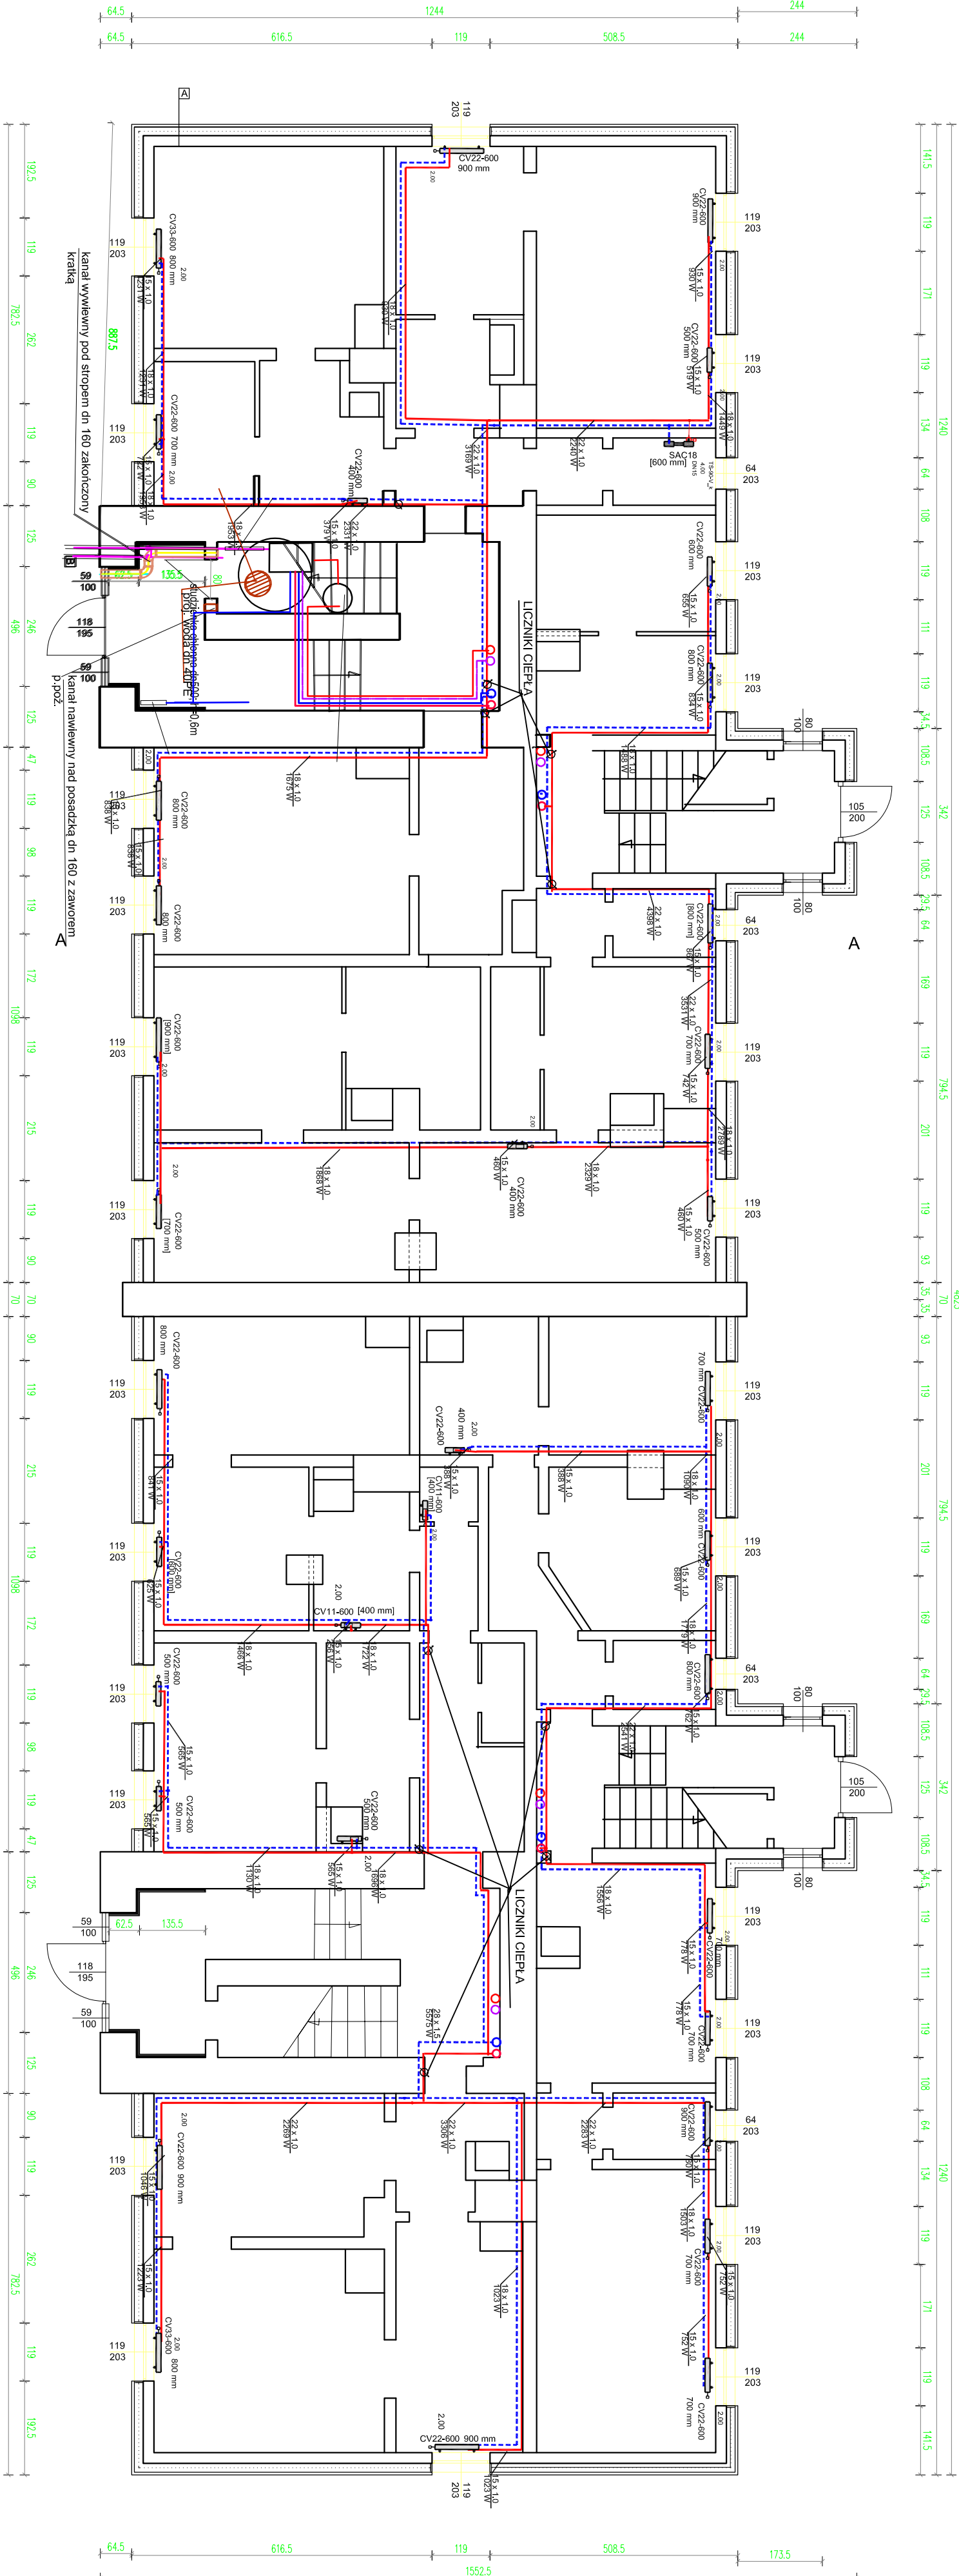

A	ściana zewnętrzna	B	ściana murowana
deska szalunkowa	mur z cegły ceramicznej		
ruszt drewniany 3x3cm w rozstawie co 60cm	ruszt drewniany 3x2cm w rozstawie co 60cm		
folia wiatroizolacyjna	folia z mat izolacyjnych reflektujących gr. 1cm		
węzła mineralna gr. 18cm $\lambda = 0.038$ W/mK	ruszt drewniany 3x2cm w rozstawie co 60cm		
ruszt drewniany 4x12cm mocowany za pomocą konsoł do ścian zewnętrznych	ruszt drewniany 3x2cm w rozstawie co 60cm		
konstrukcja ścian zewnętrznych	konstrukcja ścian zewnętrznych		

Wszystkie wbudowane elementy drewniane należy uprzednio zabezpieczyć preparatem biobójczym i ogniochronym

"ATM" Krzysztof Mikłaszewicz - usługi budowlane ul. Dąbrowskiego 13 w Augustowie na dz. o nr ewid. 878 tel. 55 742 41 58 www.atm.pl; atmprojekt@interia.pl		nr rys.	S-1
Budynki mieszkalne wielorodzinny przy ul. 1 Pułku Ułanów Krechowickich 13 w Augustowie na dz. o nr ewid. 878		data	23.12.2022
STADIUM PROJEKTU	NAZWA RYSUNKU	SKALA	
PT	RZUT PARTERU-INSTALACJA C.O.	1:100	
SPECJALNOŚĆ	PROJEKTANT	PODS	
SANITARIA	mgr inż. Dominik Piśczczowski		
OPRACOWANIE CHRONIONE PRAWEM AUTORSKIM			