


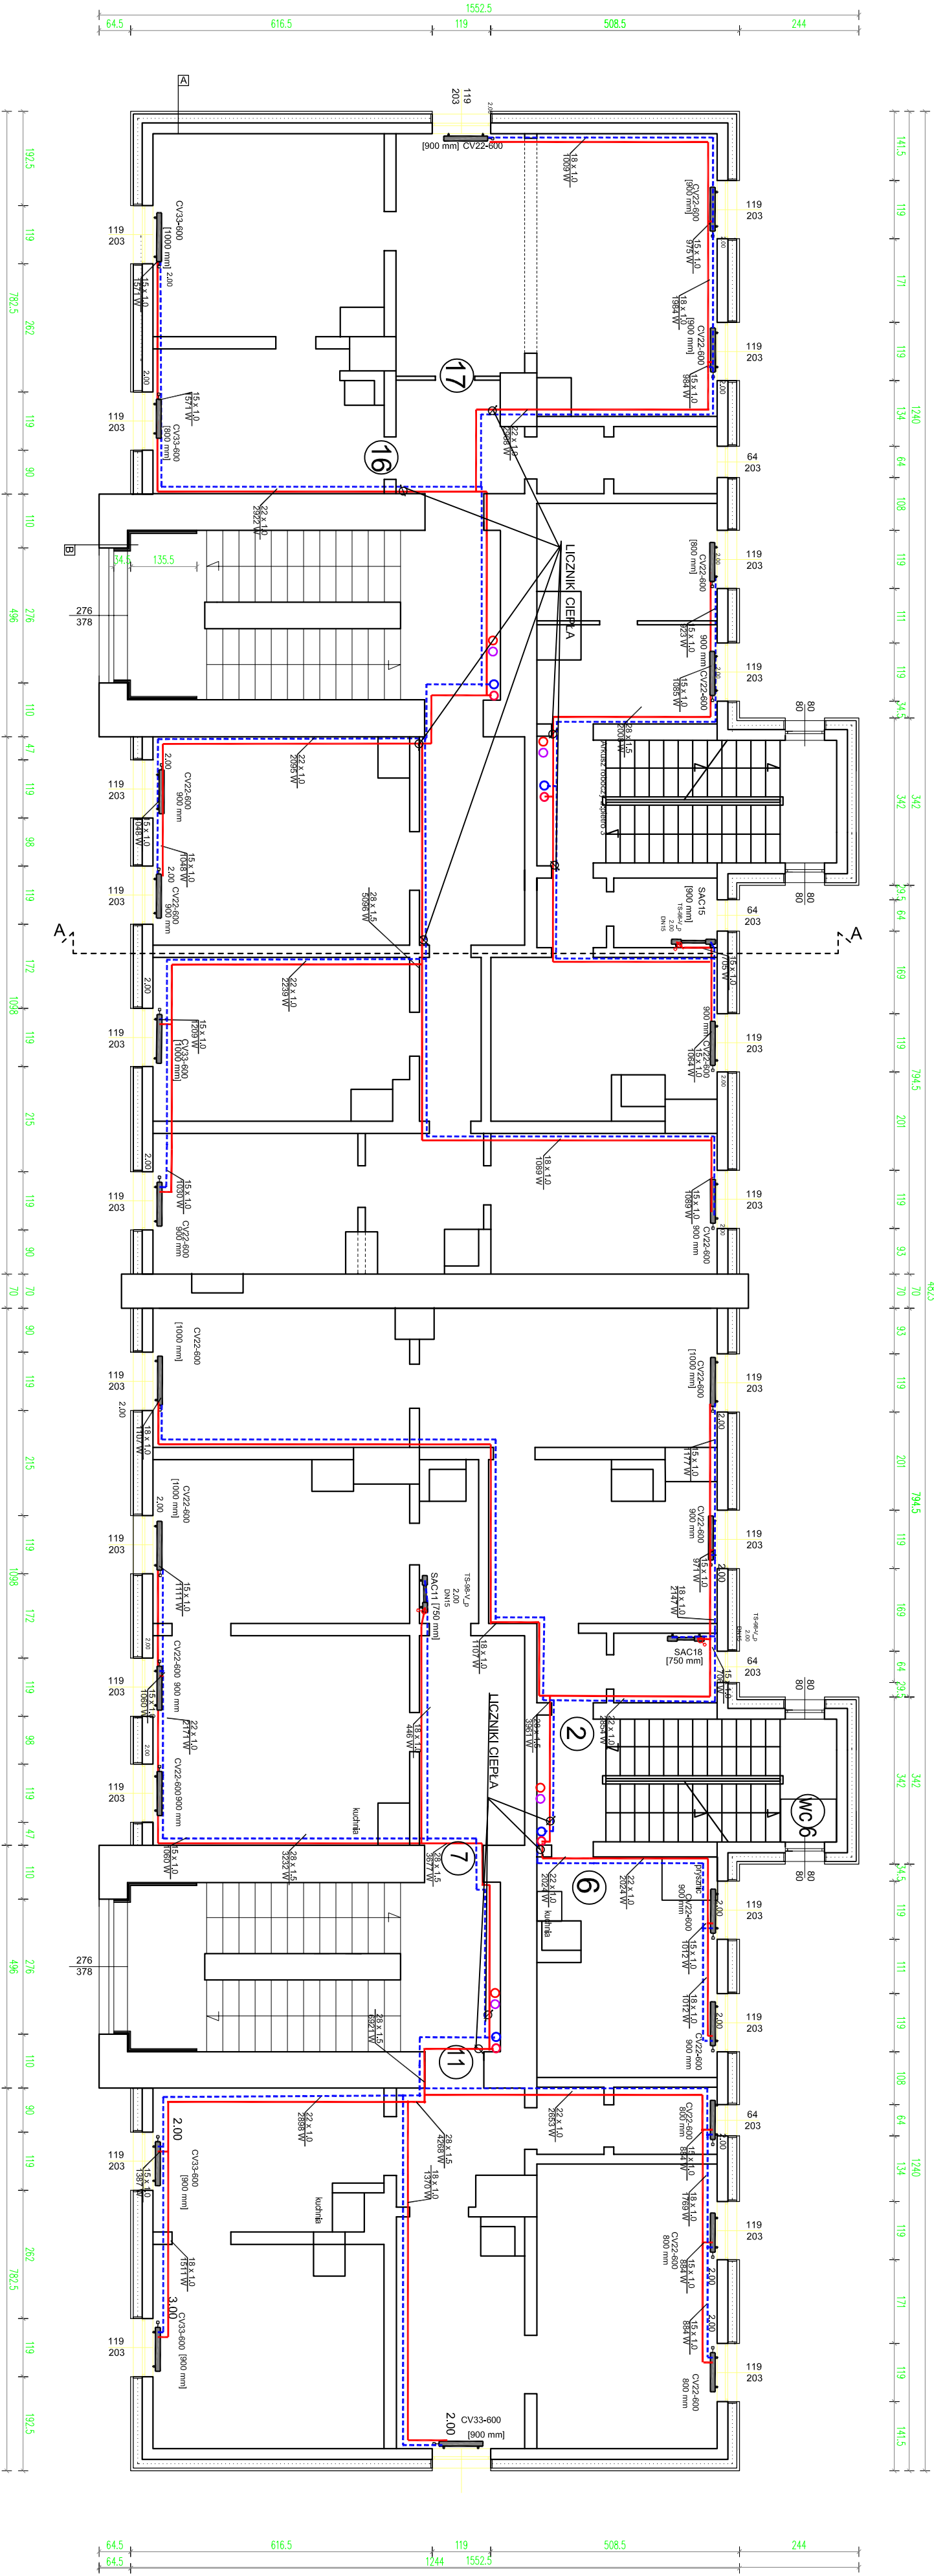

A ŚCIANA ZEWNĘTRZNA	B ŚCIANA MUROWANA
DESKA SZALOWKOWA	MUR Z CEGŁY CERAMICZNEJ
RUSZT DREWNIANY 3x3cm w rozstawie co 60cm	RUSZT DREWNIANY 3x2cm w rozstawie co 60cm
60cm mocowany do rusztu drewnianego	Izolacja z mat izolacyjnych reflektujących gr. 1cm
FOLIA WATROIZOLACYJNA	RUSZT DREWNIANY 3x2cm w rozstawie co 60cm
WĘGNA MINERALNA gr. 18cm λe 0.038 W/mK	PAŁYTY G-K gr. 1.25cm mocowane do drewnianego rusztu
RUSZT DREWNIANY 4x12cm mocowany za pomocą konsoli do ścian zewnętrznych	Gładź gipsowa i malowanie farbą emulsyjną
KONSTRUKCJA ŚCIANY ZEWNĘTRZNEJ	KONSTRUKCJA ŚCIANY ZEWNĘTRZNEJ

Wszystkie wbudowane elementy drewniane należy uprzednio zabezpieczyć preparatem biobójczym i ogniochronnym

Nazwa i adres inwestycji: "ATM" Krystof Makasewicz- usługi budowlane 15-599 Białystok, ul. Składowa 12 lok. 107 tel. 85 742 40 08 www. 20 / atmpolscy@interia.pl		Data: 23.12.2022	
Nazwa i adres inwestycji: Budynki mieszkalny wielorodzinny przy ul. 1 Pułku Ułanów Krechowickich 13 w Augustowie na dz. o nr ewid. 878		Skala: 1:100	
Specjalność: SANITARNIA		Podpis: SŁW 75/90	
Opracowanie: Czynienie: Projekt: Autorstwo:			