

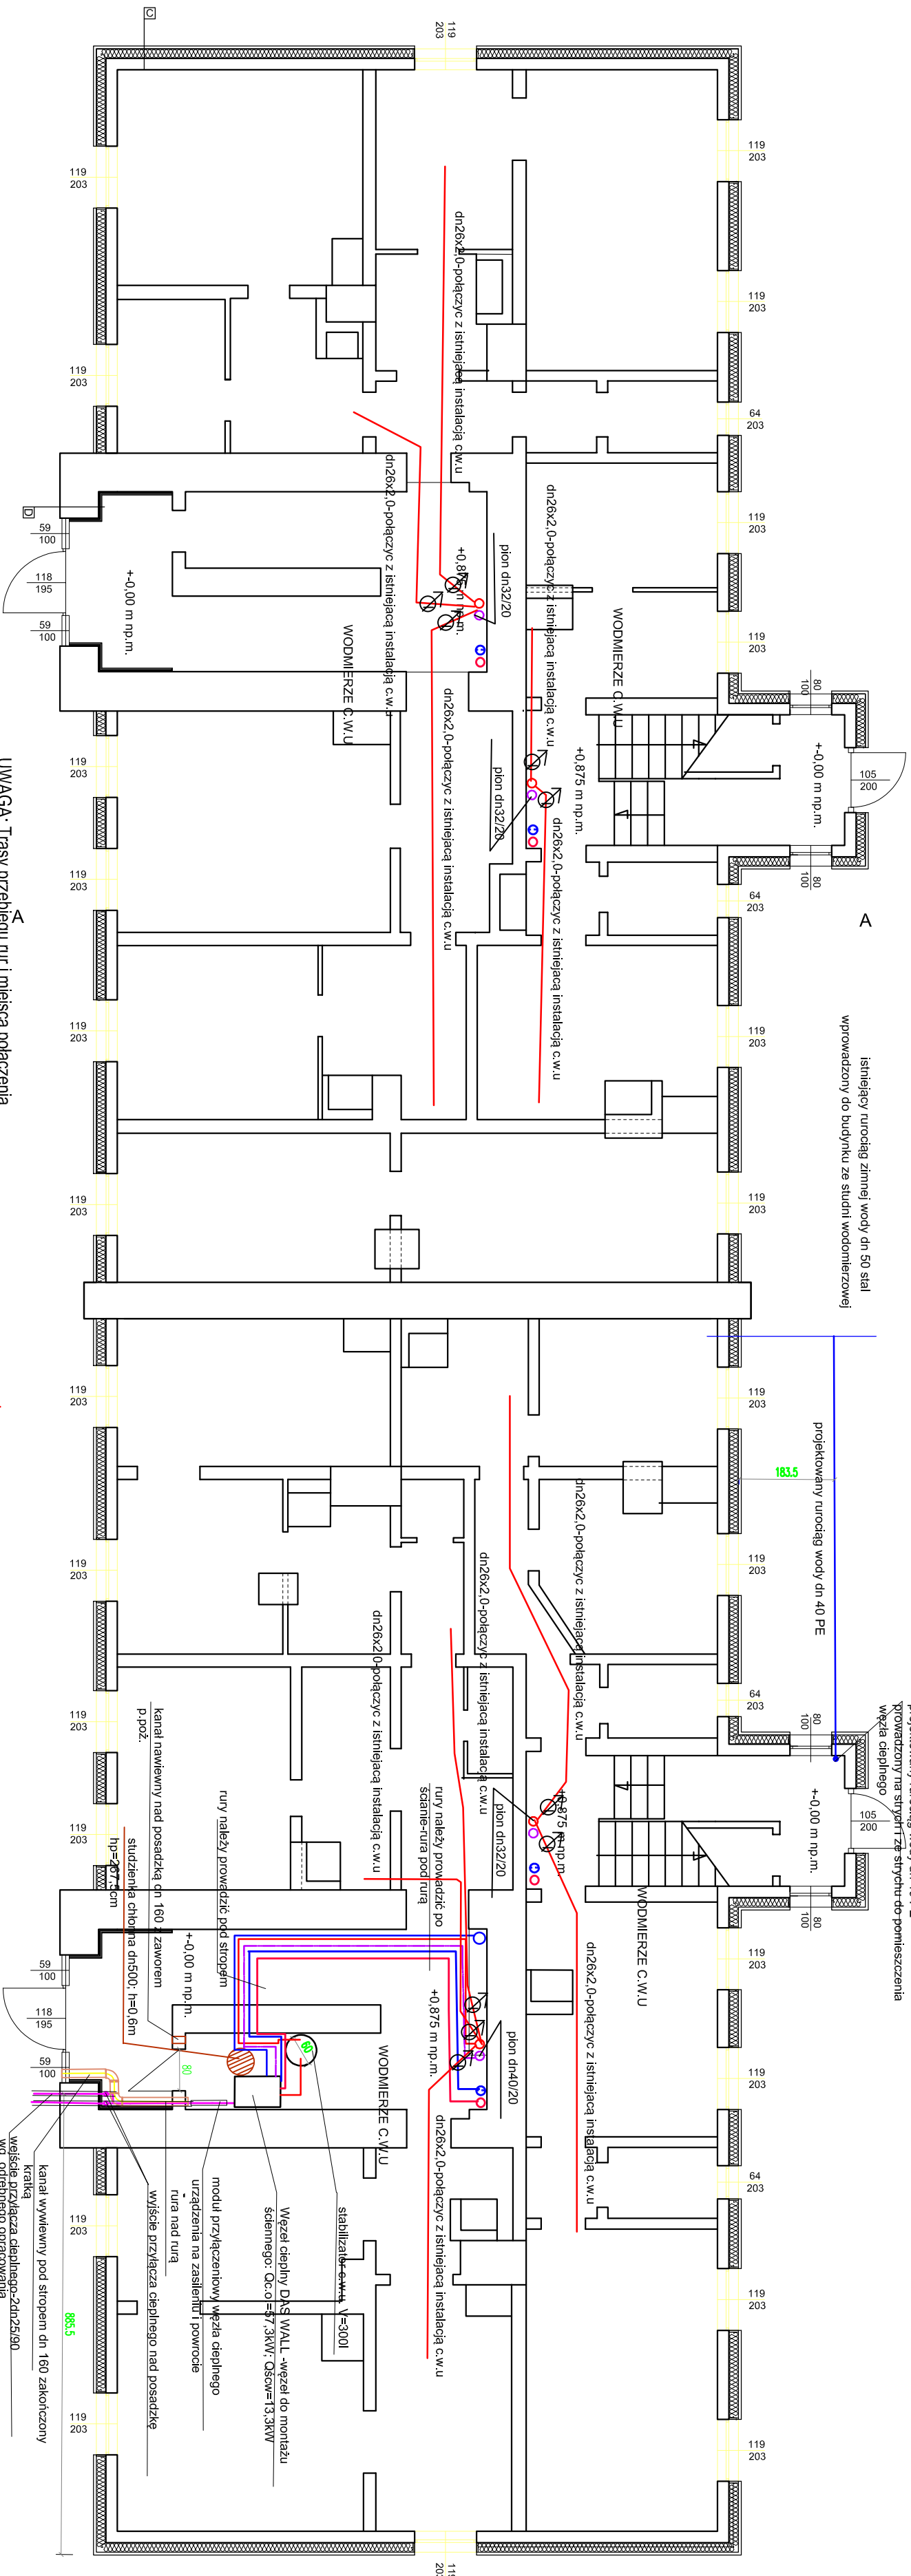


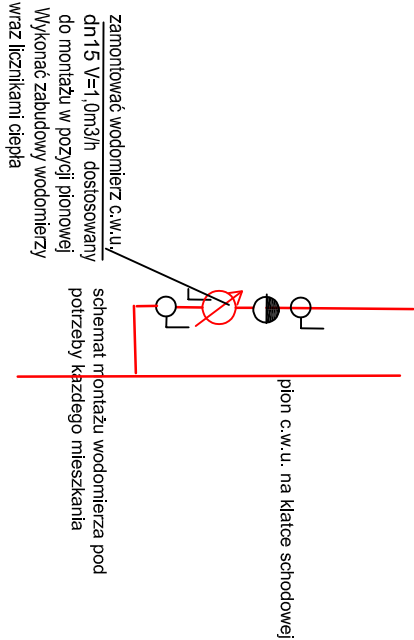

UWAGA: Trasy przebiegu rur i miejsca połączenia projektowanych rur c.w.u. z istniejącymi ustalić na budowie

OZNACZENIA:

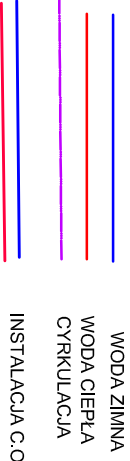

C	ŚCIANA ZEWNĘTRZNA	D	ŚCIANA MUROWANA
DESKA SZALOWKOWA	MUR Z CEGŁY CERAMICZNEJ		
RUSZT DREWNIANY 3x2cm w rozstawie co 80cm	RUSZT DREWNIANY 3x2cm w rozstawie co 80cm		
folia mocowana do rusztu drewnianego	izolacja z mat izolacyjnych reflektujących gr. 1cm		
FOLIA WATROIZOLACYJNA	RUSZT DREWNIANY 3x2cm w rozstawie co 80cm		
WEŁNA MINERALNA gr. 18cm $\lambda \leq 0.038$ WmK	PLYTY G-K gr. 1,25cm mocowane do		
RUSZT DREWNIANY 4x12cm mocowany	drewnianego rusztu		
za pomocą konsoli do ścian zewnętrznych	Gładz gipsowa i malowanie farbą emulsyjną		
KONSTRUKCJA ŚCIANY ZEWNĘTRZNEJ	KONSTRUKCJA ŚCIANY ZEWNĘTRZNEJ		

Wszystkie wbudowane elementy drewniane należy uprzednio zaizolować preparatem biobójczym i ogniochronnym

NADZEA I ADRES INWESTYCJA		WZ. RYS.	
Budynek mieszkalny wielorodzinny przy ul. 1 Pułku Ułanów Kreszowieckich 3 w Augustowie na dz. o nr ewid. 87/0		SCWU1	
STADIUM PROJEKTU		DATA	
PT	RZUT PARTIERU INSTALACJA C.W.U.	23.12.2022	
SPECJALNOŚĆ		PROJEKTANT	
SANITARIA		mgr inż. Dominik Pruszczyński	
PRACOWNIE PROJEKTOWE FIRM AUTORSKIM		PODRZ.	