


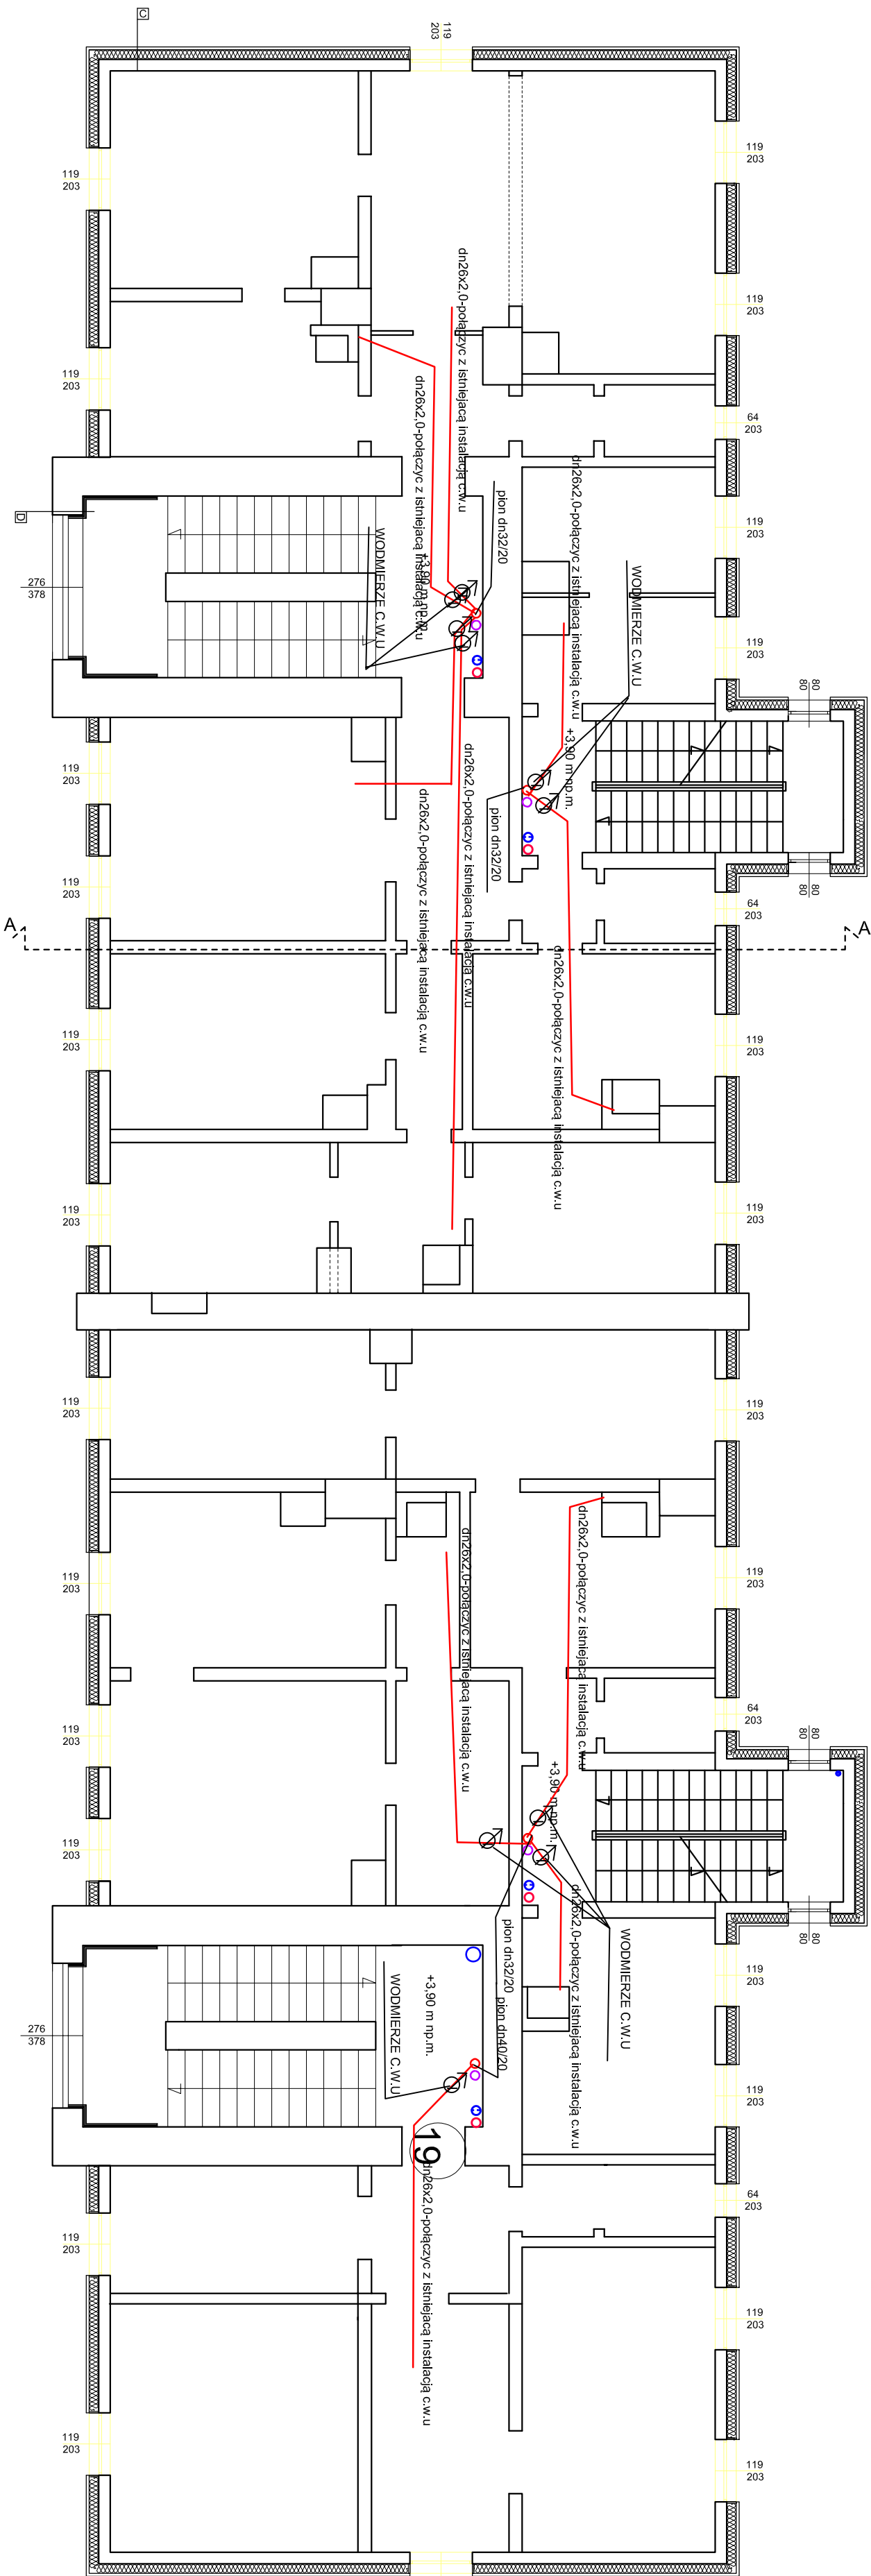

UWAGA: Trasy przebiegu rur i miejsca połączenia projektowanych rur c.w.u. z istniejącymi ustalić na budowie

C	ŚCIANA ZEWNĘTRZNA	D	ŚCIANA MUROWANA
DESKA SZALOWKOWA	MUR Z CEGŁY CERAMICZNEJ		
RUSZT DREWNIANY 3x2cm w rozstawie co 60cm	RUSZT DREWNIANY 3x2cm w rozstawie co 60cm		
60cm mocowany do rusztu drewnianego	izolacja z mat izolacyjnych reflektujących gr. 1cm		
FOLIA WIA TRZOLIACYNA	RUSZT DREWNIANY 3x2cm w rozstawie co 60cm		
WEŁNA MINERALNA gr. 18cm λ= 0,038 W/mK	PLYTY G-K gr. 1,25cm mocowane do drewnianego rusztu		
RUSZT DREWNIANY 4x12cm mocowany za pomocą konsoli do ścian zewnętrznych	Gładz gipsowa i malowanie farbą emulsyjną		
KONSTRUKCJA ŚCIANY ZEWNĘTRZNEJ	KONSTRUKCJA ŚCIANY ZEWNĘTRZNEJ		

— - remont/termomodernizacja

 "RTM" Krzysztof Mikasewicz - usługi budowlane 15-99 Białystok, ul. Świdłowa 12 lok. 107 tel. 65 742 40 08 www.20.20artprojekt@interia.pl		NR RIS:	Scwu2
Nazwa i adres inwestycji: Budynek mieszkalny wielorodzinny przy ul. 1 Pułku Ułanów Krednowieckich 3 w Augustowie na dz. o nr ewid. 870		DATA:	23.12.2022
STADIUM PROJEKTU:	Nazwa rysunku:	SKALA:	
PT	RZUT PIĘTRA INSTALACJA C.W.U.	1:100	
SPECJALNOŚĆ:	PROJEKTANT:	PODPIS:	
ARCHITEKTONICZNA			
OPRACOWANIE: GORONOWICZ PAWEŁ AUTORSKA			

Wszystkie wbudowane elementy drewniane należy uprzednio zaimpregnować preparatem biobójczym i ogniochronnym