


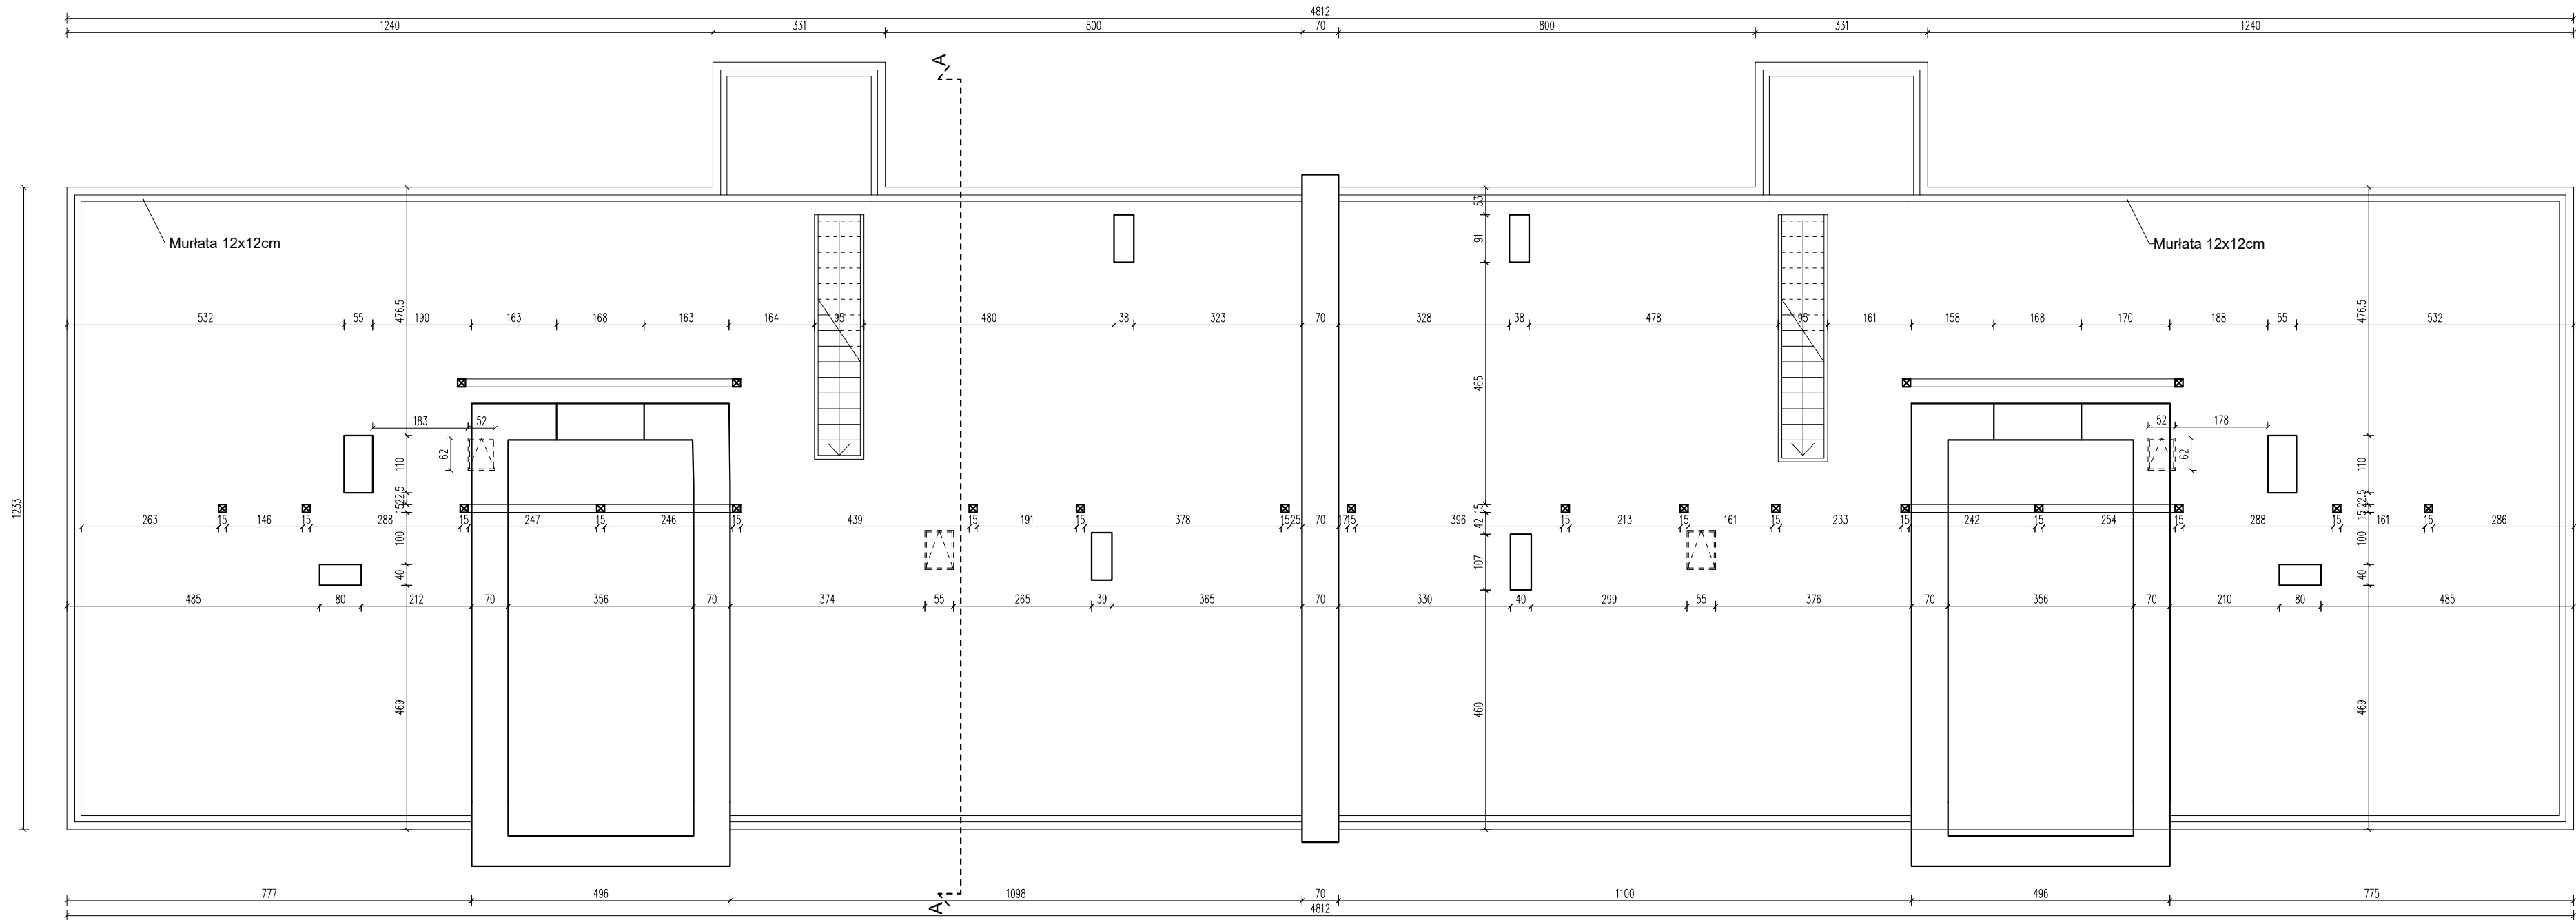

- 1) Konstrukcję drewnianą dachu należy oczyścić, zaimpregnować oraz ewentualnie wymienić elementy skorodowane, które utraciły właściwości wytrzymałościowe
- 2) Strop poddasza należy ocieplić płytami z wełny mineralnej ($\lambda = 0,038$ W/mK) gr. 25cm. Między wełną ułożyć legary 4cm x 25cm. Na wierzch ułożyć płyty OSB gr. 2,2cm

Wszystkie wbudowane elementy drewniane należy uprzednio zaimpregnować preparatem biobójczym i ogniochronnym

 "ATM" Krzysztof Miklaszewicz- usługi budowlane 15-399 Białystok, ul.Składowa 12 lok. 107 tel. 85 742 40 08 wew. 20 , atmprojekty@interia.pl		NR RYS. A-3
DATA: 15.03.2023r.		
NAZWA I ADRES INWESTYCJI: Budynek mieszkalny wielorodzinny przy ul. 1 Pułku Ułanów Krechowieckich 3 w Augustowie na dz. o nr ewid. 870 oraz część działki o nr ewid. 867/12 i 874		
STADIUM PROJEKTU: PT	NAZWA RYSUNKU: RZUT PODDASZA	SKALA: 1:100
SPECJALNOŚĆ: ARCHITEKTONICZNA	PROJEKTANT: mgr inż. arch. JAN KRZYSZTOF HAHN nr upr. Bt./11/87	PODPIS:
OPRACOWANIE CHRONIONE PRAWEM AUTORSKIM		