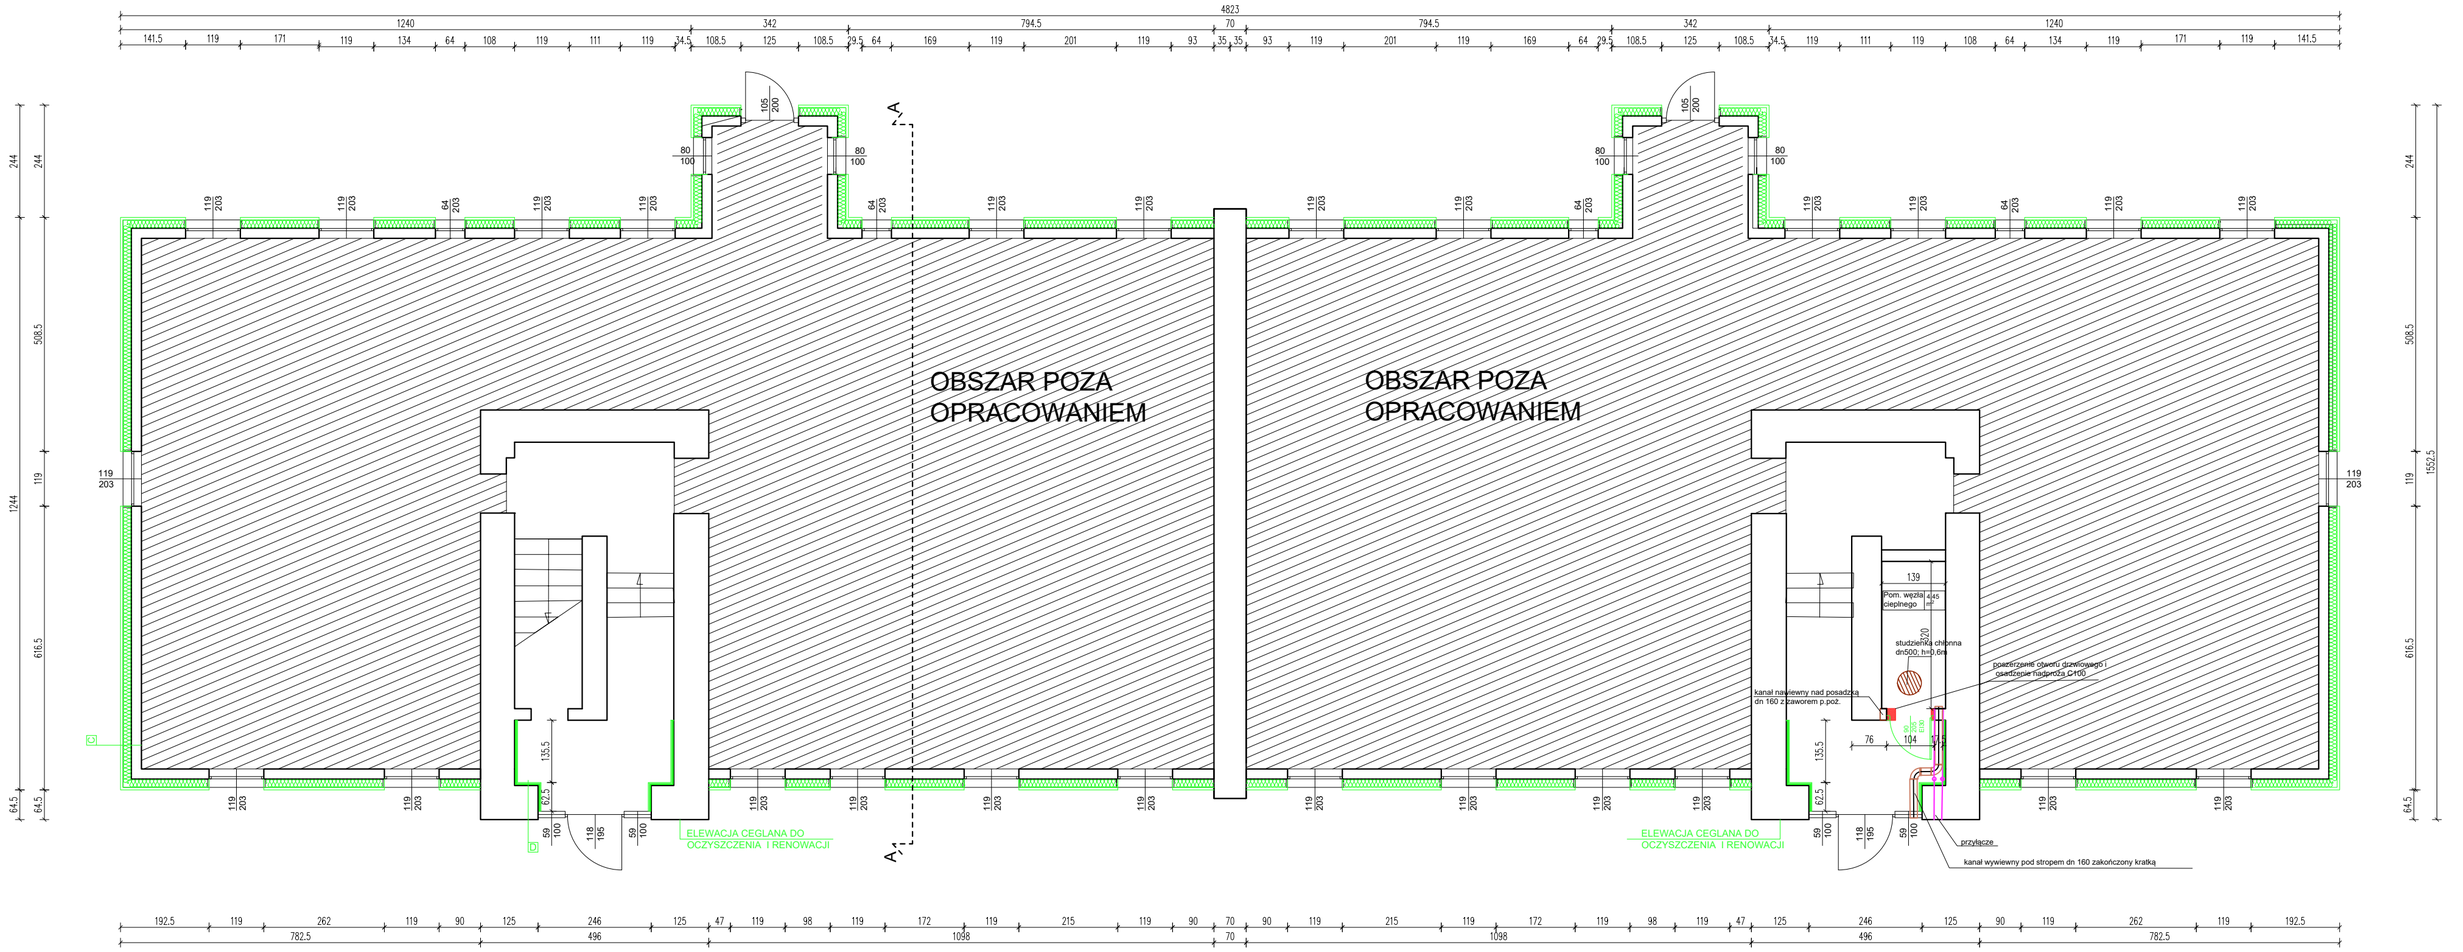


C	ŚCIANA ZEWNĘTRZNA	D	ŚCIANA MUROWANA
DESKA SZALÓWKOWA gr.2,5cm		MUR Z CEGŁY CERAMICZNEJ	
RUSZT DREWNIANY 3x3cm w rozstawie co 60cm mocowany do rusztu drewnianego		RUSZT DREWNIANY 3x2cm w rozstawie co 60cm	
FOLIA WIATROIZOLACYJNA		Izolacja z mat izolacyjnych refleksyjnych gr. 1cm	
WEŁNA MINERALNA gr. 18cm λ= 0,038 W/mK		RUSZT DREWNIANY 3x2cm w rozstawie co 60cm	
RUSZT DREWNIANY 4x12cm mocowany za pomocą konsoli do ścian zewnętrznych		PŁYTY G-K gr. 1,25cm mocowane do drewnianego rusztu	
ISTN. ŚCIANA DREWNIANA		Gładź gipsowa i malowanie farbą emulsyjną	

Wszystkie wbudowane elementy drewniane należy uprzednio zaimpregnować preparatem biobójczym i ogniochronnym

- remont/termomodernizacja
- poszerzenie otworu drzwiowego

"ATM" Krzysztof Miklaszewicz- usługi budowlane
15-399 Białystok, ul.Składowa 12 lok. 107
tel. 85 742 40 08 wew. 20 , atmprojekty@interia.pl

Nr RYS. A-1

DATA 15.03.2023r.

NAZWA I ADRES INWESTYCJI:
Budynek mieszkalny wielorodzinny przy ul. 1 Pułku Ułanów Krechowieckich 3 w Augustowie na dz. o nr ewid. 870 oraz część działki o nr ewid. 867/12 i 874

STADIUM PROJEKTU:	NAZWA RYSUNKU:	SKALA:
PT	RZUT PARTERU	1:100

SPECJALNOŚĆ:	PROJEKTANCI:	PODPIS:
ARCHITEKTONICZNA:	mgr inż. arch. JAN KRZYSZTOF HAHN nr upr. Bł./11/87	
SANITARNA:	mgr inż. DANUTA PISZCZATOWSKA nr upr. PDL/IS/1134/01	

OPRACOWANIE CHRONIONE PRAWEM AUTORSKIM