

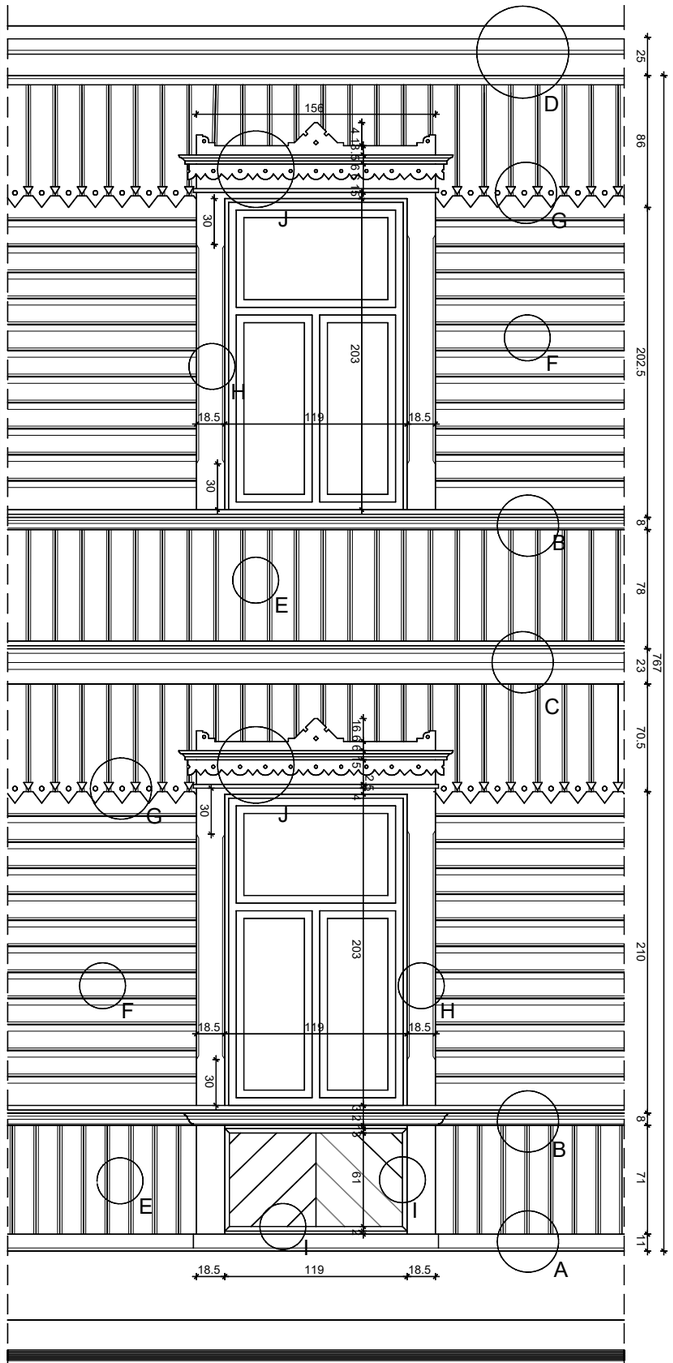


ELEWACJA - FRAGMENT skala 1:20


D gzyms okapowy - przekrój pionowy

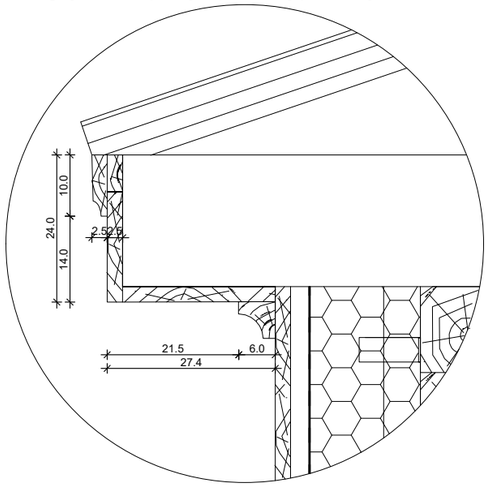


E deska ścienna pionowa - przekrój

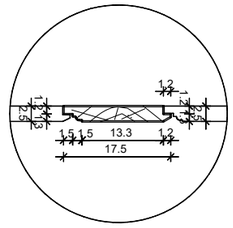


Zwieńczenie okien - widok

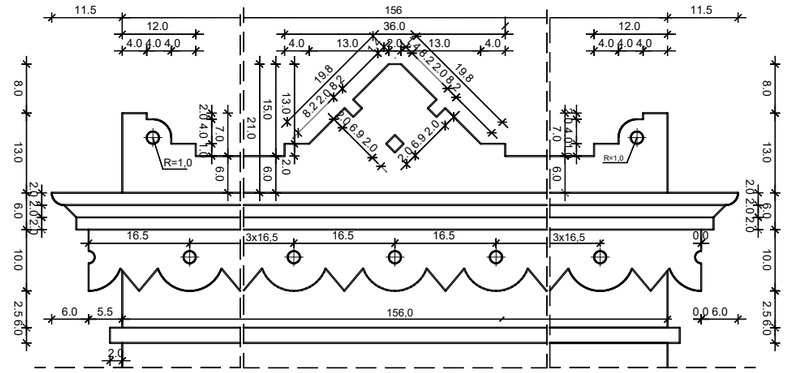


C gzyms międzypiętrowy - przekrój pionowy

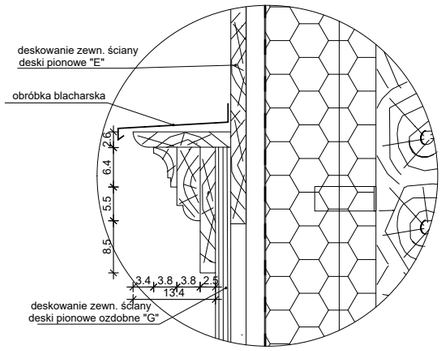


Narożnik budynku powyżej strefy przycokołowej - przekrój poziomy

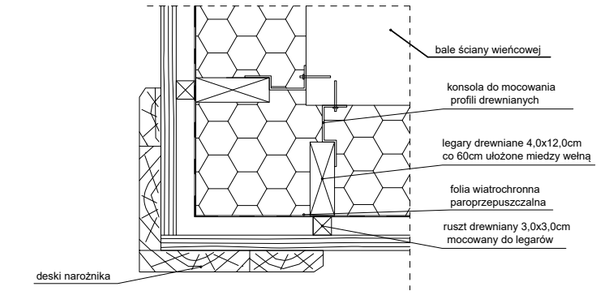


H deska przyokienna - przekrój

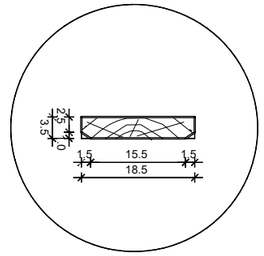


I ćwierćwałek - przekrój

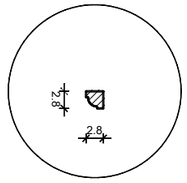


B gzyms /poziom podokienny/ - przekrój pionowy

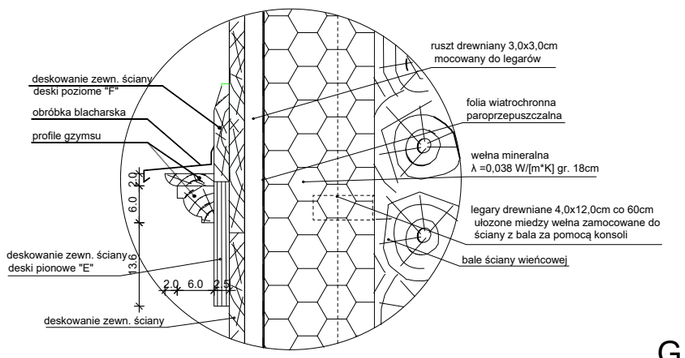


F deska ścienna pozioma - przekrój

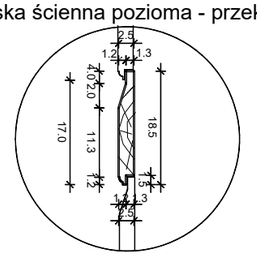


J zwieńczenie okien - przekrój pionowy

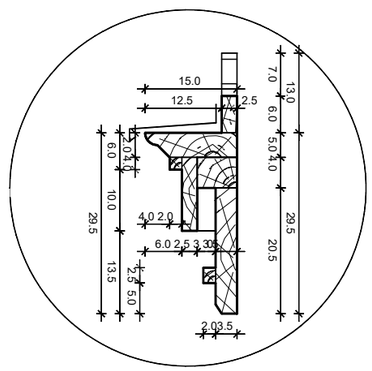

A gzyms cokołu - przekrój pionowy

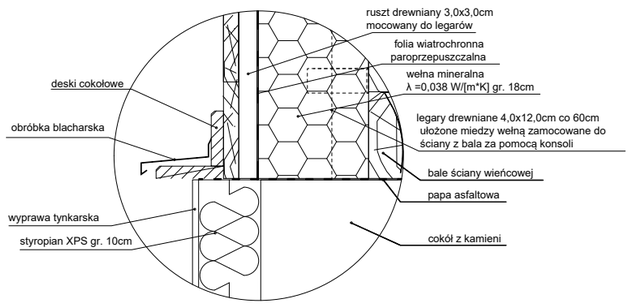

G deska ścienna pionowa ozdobna - przekrój

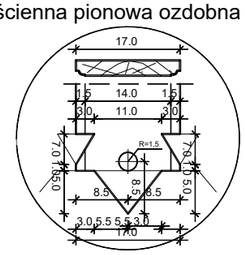

"ATM" Krzysztof Miklaszewicz- usługi budowlane 15-399 Białystok, ul.Składowa 12 lok. 107 tel. 85 742 40 08 wew. 20 , atmprojekty@interia.pl		NR RYS. A-7
		DATA 15.03.2023 r.
NAZWA I ADRES INWESTYCJI: Budynek mieszkalny wielorodzinny przy ul. 1 Pułku Ułanów Krechowieckich 3 w Augustowie na dz. o nr ewid. 870 oraz część działki o nr ewid. 867/12 i 874		
STADIUM PROJEKTU: PT	NAZWA RYSUNKU: DETALE ARCHITEKTONICZNE	SKALA: 1:20,1:5
SPECJALNOŚĆ: ARCHITEKTONICZNA	PROJEKTANCI: mgr inż. arch. JAN KRZYSZTOF HAHN nr upr. Bł./11/87	PODPIS:
OPRACOWANIE CHRONIONE PRAWEM AUTORSKIM		