


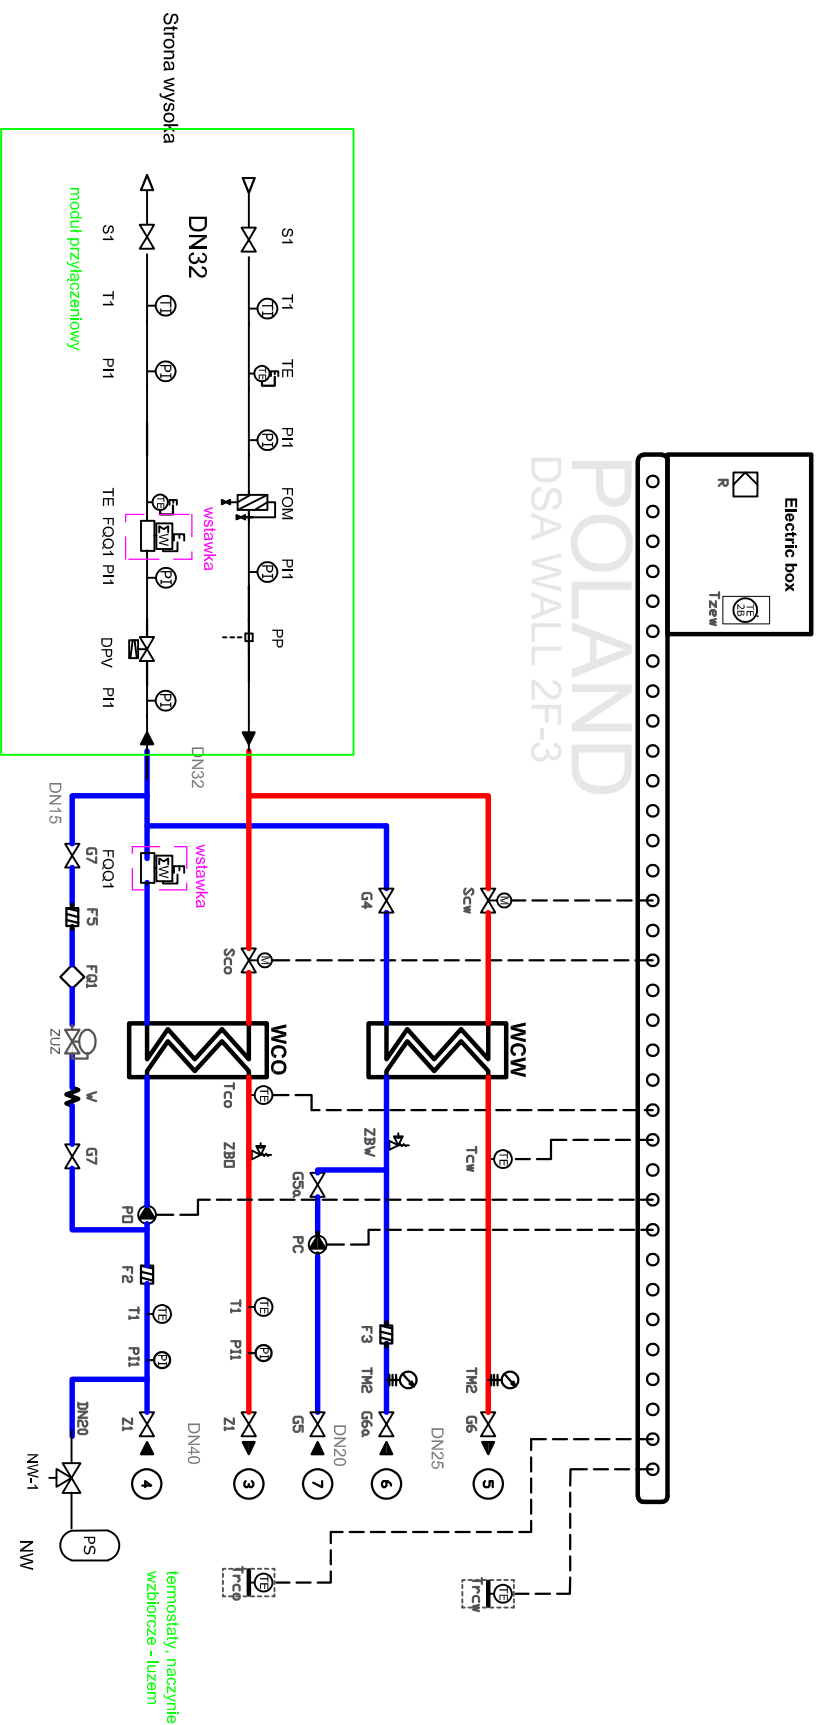

		NR RIS.	
ATMosfero ANNA MIKLASZEWICZ		S3	
NAZWA I ADRES OBIEKTU BUDOWANEGO: Budynek mieszkalny wielorodzinny przy ul. 1 Pułku Ułanów Krechowickich 1 Augustów na dz. o nr ewid. 867/1 oraz części działki nr 867/12		DATA: 04.03.2025r.	
STADIUM PROJEKTU: NAZWA RYSUNKU:		SKALA:	
PT	Schemat węzła ciepłego	B/S	
SPECJALNOŚĆ: PROJEKTANCI:		PODPIS:	
SANITARNIA mgr inż. Dariusz Piśczetowski nr upr. SUW 75/90			
OPRACOWANIE CHRONIONE PRAWEM AUTORSKIM			