


RZUT DACHU

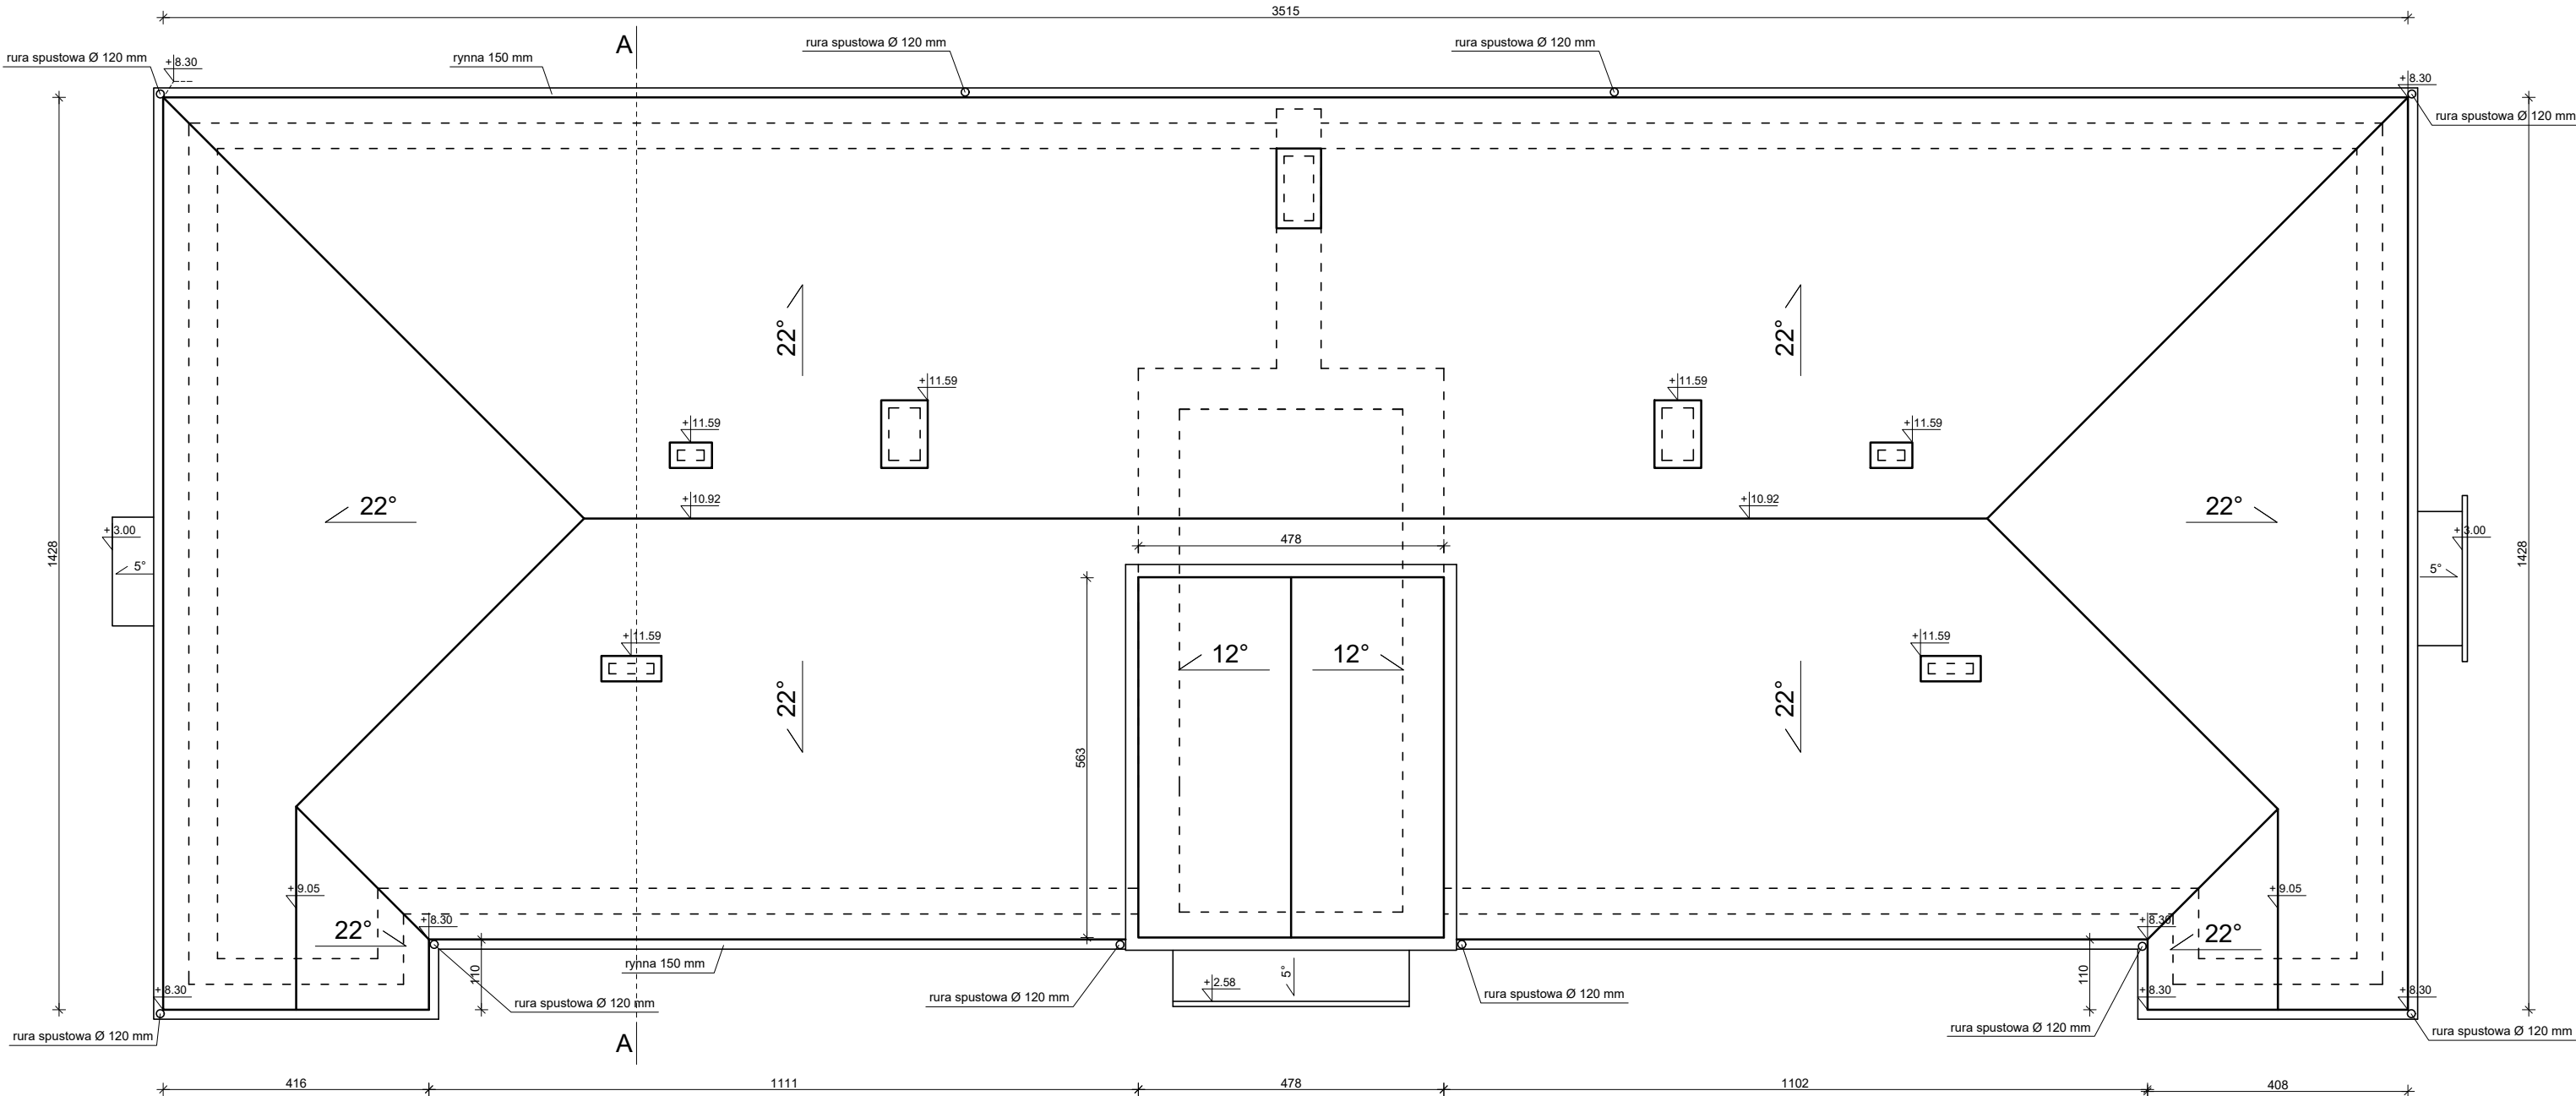

		ATMOSFERO Anna Miklaszewicz 15-399 Białystok, ul. Składowa 12 lok. 108 atmosfera@poczta.fm	NR RYS. A-4 DATA: 04.03.2024r.
NAZWA I ADRES OBIEKTU BUDOWLANEGO: Budynek mieszkalny wielorodzinny przy ul. 1 Pułku Ułanów Krechowieckich 1 w Augustowie na dz. o nr ewid. 867/1 oraz części działki nr 867/12			
STADIUM PROJEKTU:		NAZWA RYSUNKU:	SKALA:
PAB		RZUT DACHU	1:100
SPECJALNOŚĆ:	PROJEKTANCI:		PODPIS:
ARCHITEKTURA:	mgr inż. arch Jan Krzysztof Hahn nr upr. Bt/11/87		
OPRACOWANIE CHRONIONE PRAWEM AUTORSKIM			