


RZUT PARTERU

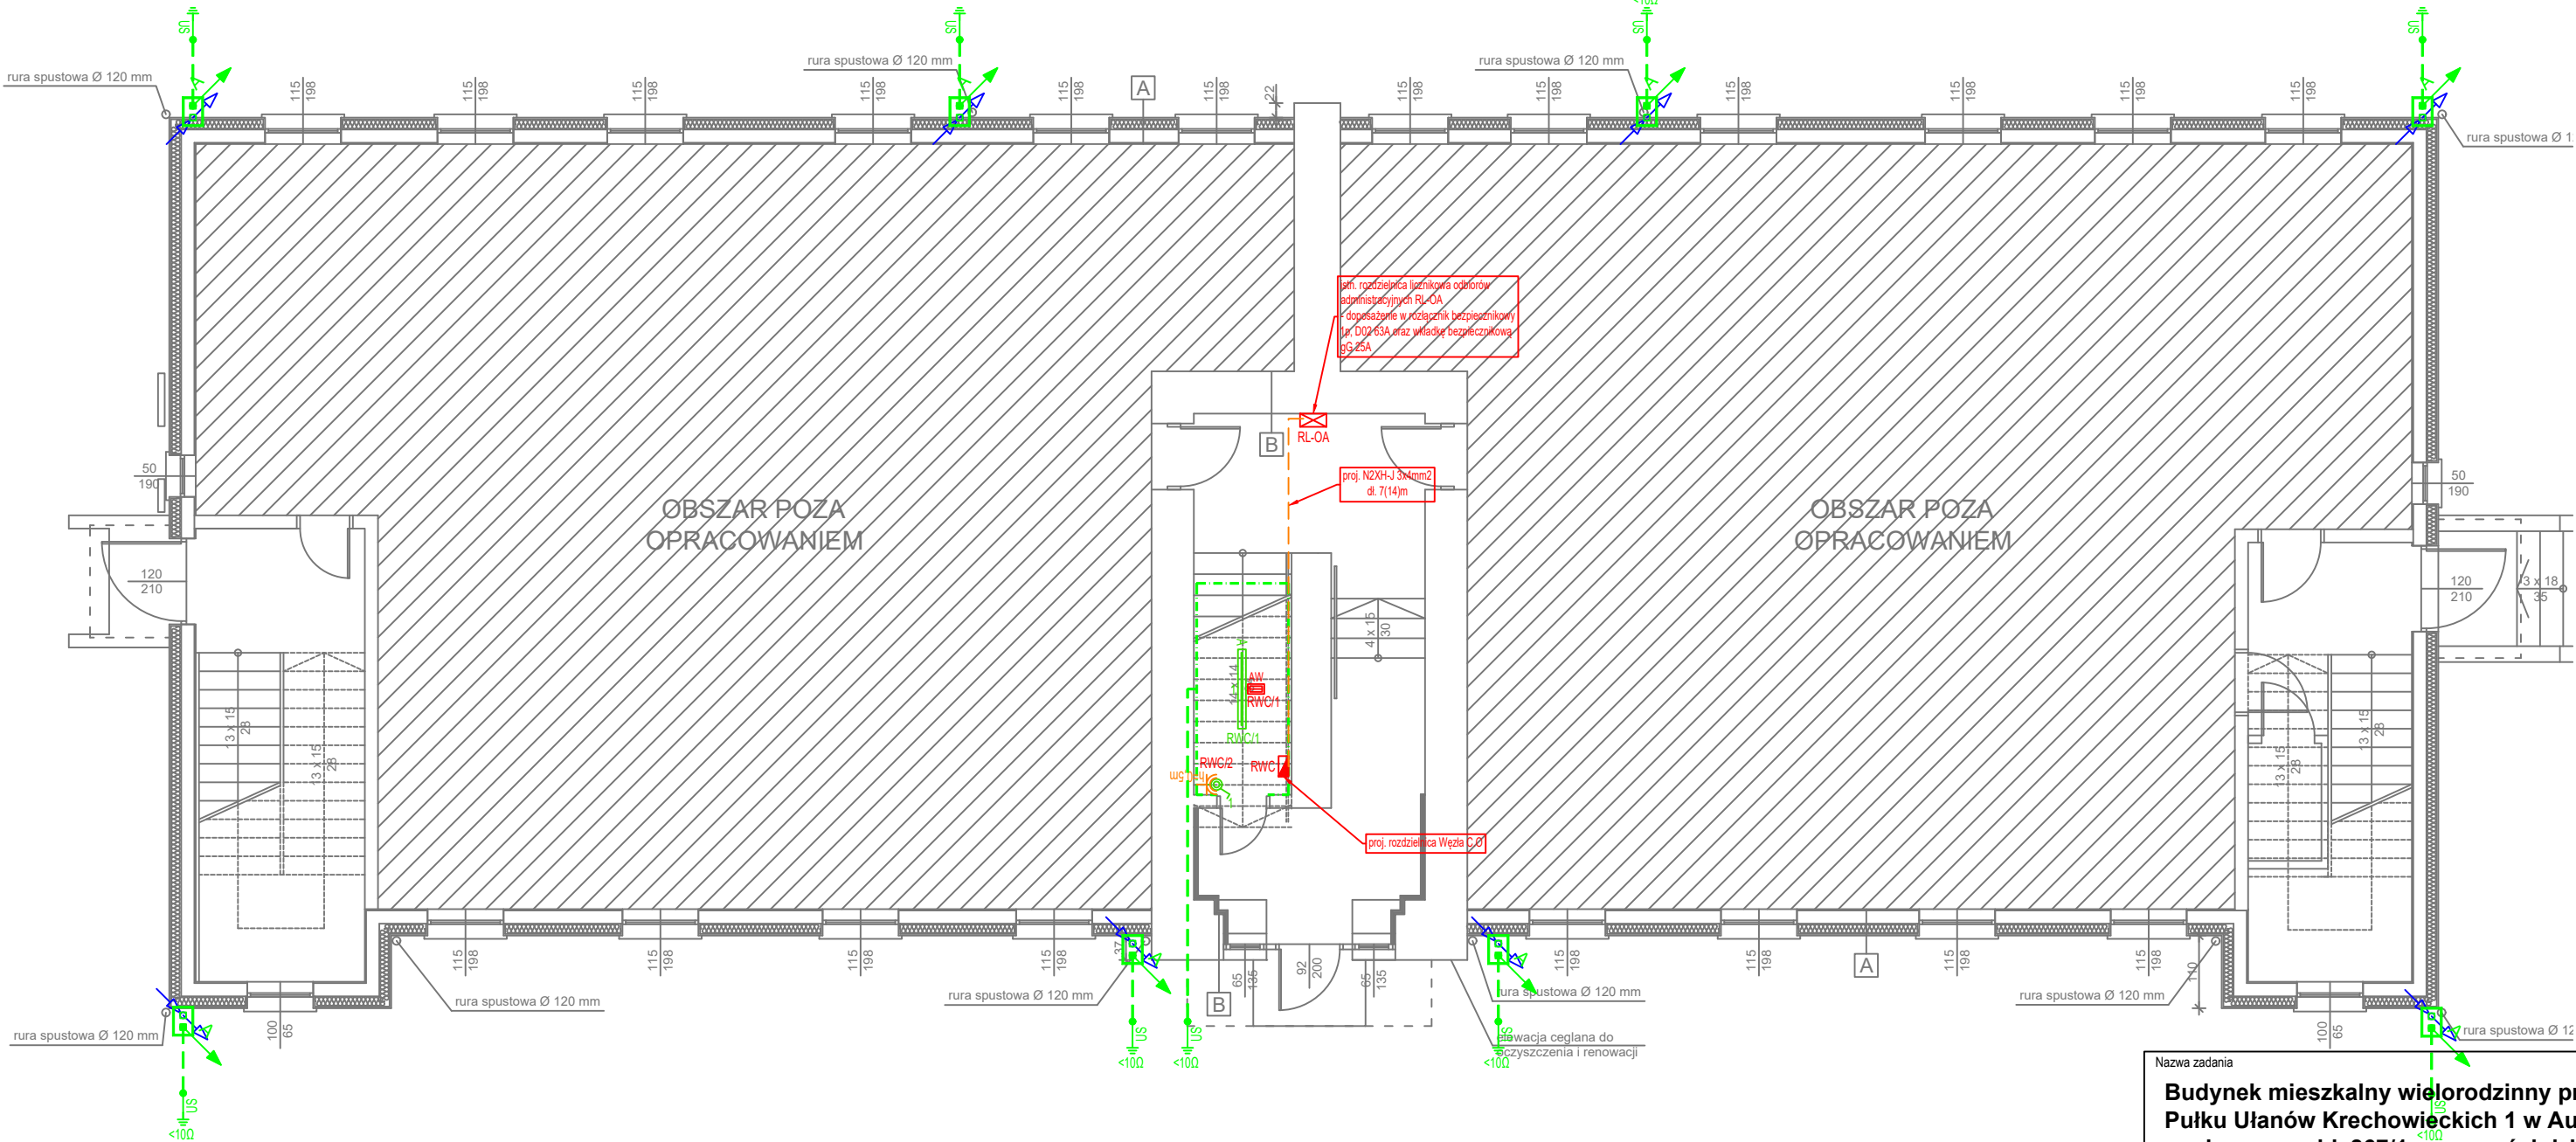

A ŚCIANA ZEWNĘTRZNA	B ŚCIANA ZEWNĘTRZNA
DESKA SZALÓWKOWA gr. 2,5cm	ŚCIANA MUROWANA Z CEGŁY CERAMICZNEJ gr. 64-70cm
RUSZT DREWNIANY 6x6 cm w rozstawie co 60 cm	RUSZT DREWNIANY 3x2cm w rozstawie co 60cm
FOLIA WATROIZOLACYJNA	IZOLACJA Z MAT IZOLACYJNYCH REFLEKSYJNYCH gr. 1 cm
WELNA MINERALNA gr. 15cm $\lambda = 0,031$ W/mK	RUSZT DREWNIANY 3x2cm w rozstawie co 60cm
RUSZT DREWNIANY 4x12cm mocowany za pomocą konsoli do ścian zewnętrznych	PLYTY G-K gr. 1,25cm mocowane do drewnianego rusztu
BAL DREWNIANY gr. 20 cm	GLĄDZ GIPSOWA MALOWANA FARBA EMULSYJNA
WARSTWA WYKONCZENIOWA (TYNK) gr. 2 cm	

— remont/ termomodernizacja

Nazwa zadania		
Budynek mieszkalny wielorodzinny przy ul. 1 Pułku Ułanów Krechowieckich 1 w Augustowie na dz. o nr ewid. 867/1 oraz części działki nr 867/12		
Branża	Data	Skala
ELEKTRYCZNA	04.03.2024	
Tytuł rysunku		
RZUT PARTERU - INSTALACJE ELEKTRYCZNE		
Projektant mgr inż Krzysztof Klewinowski	Podpis	
Nr uprawnień PDL/0160/PWBE/16		
Nr rysunku EP 01	Nr rewizji --	