


RZUT PIĘTRA

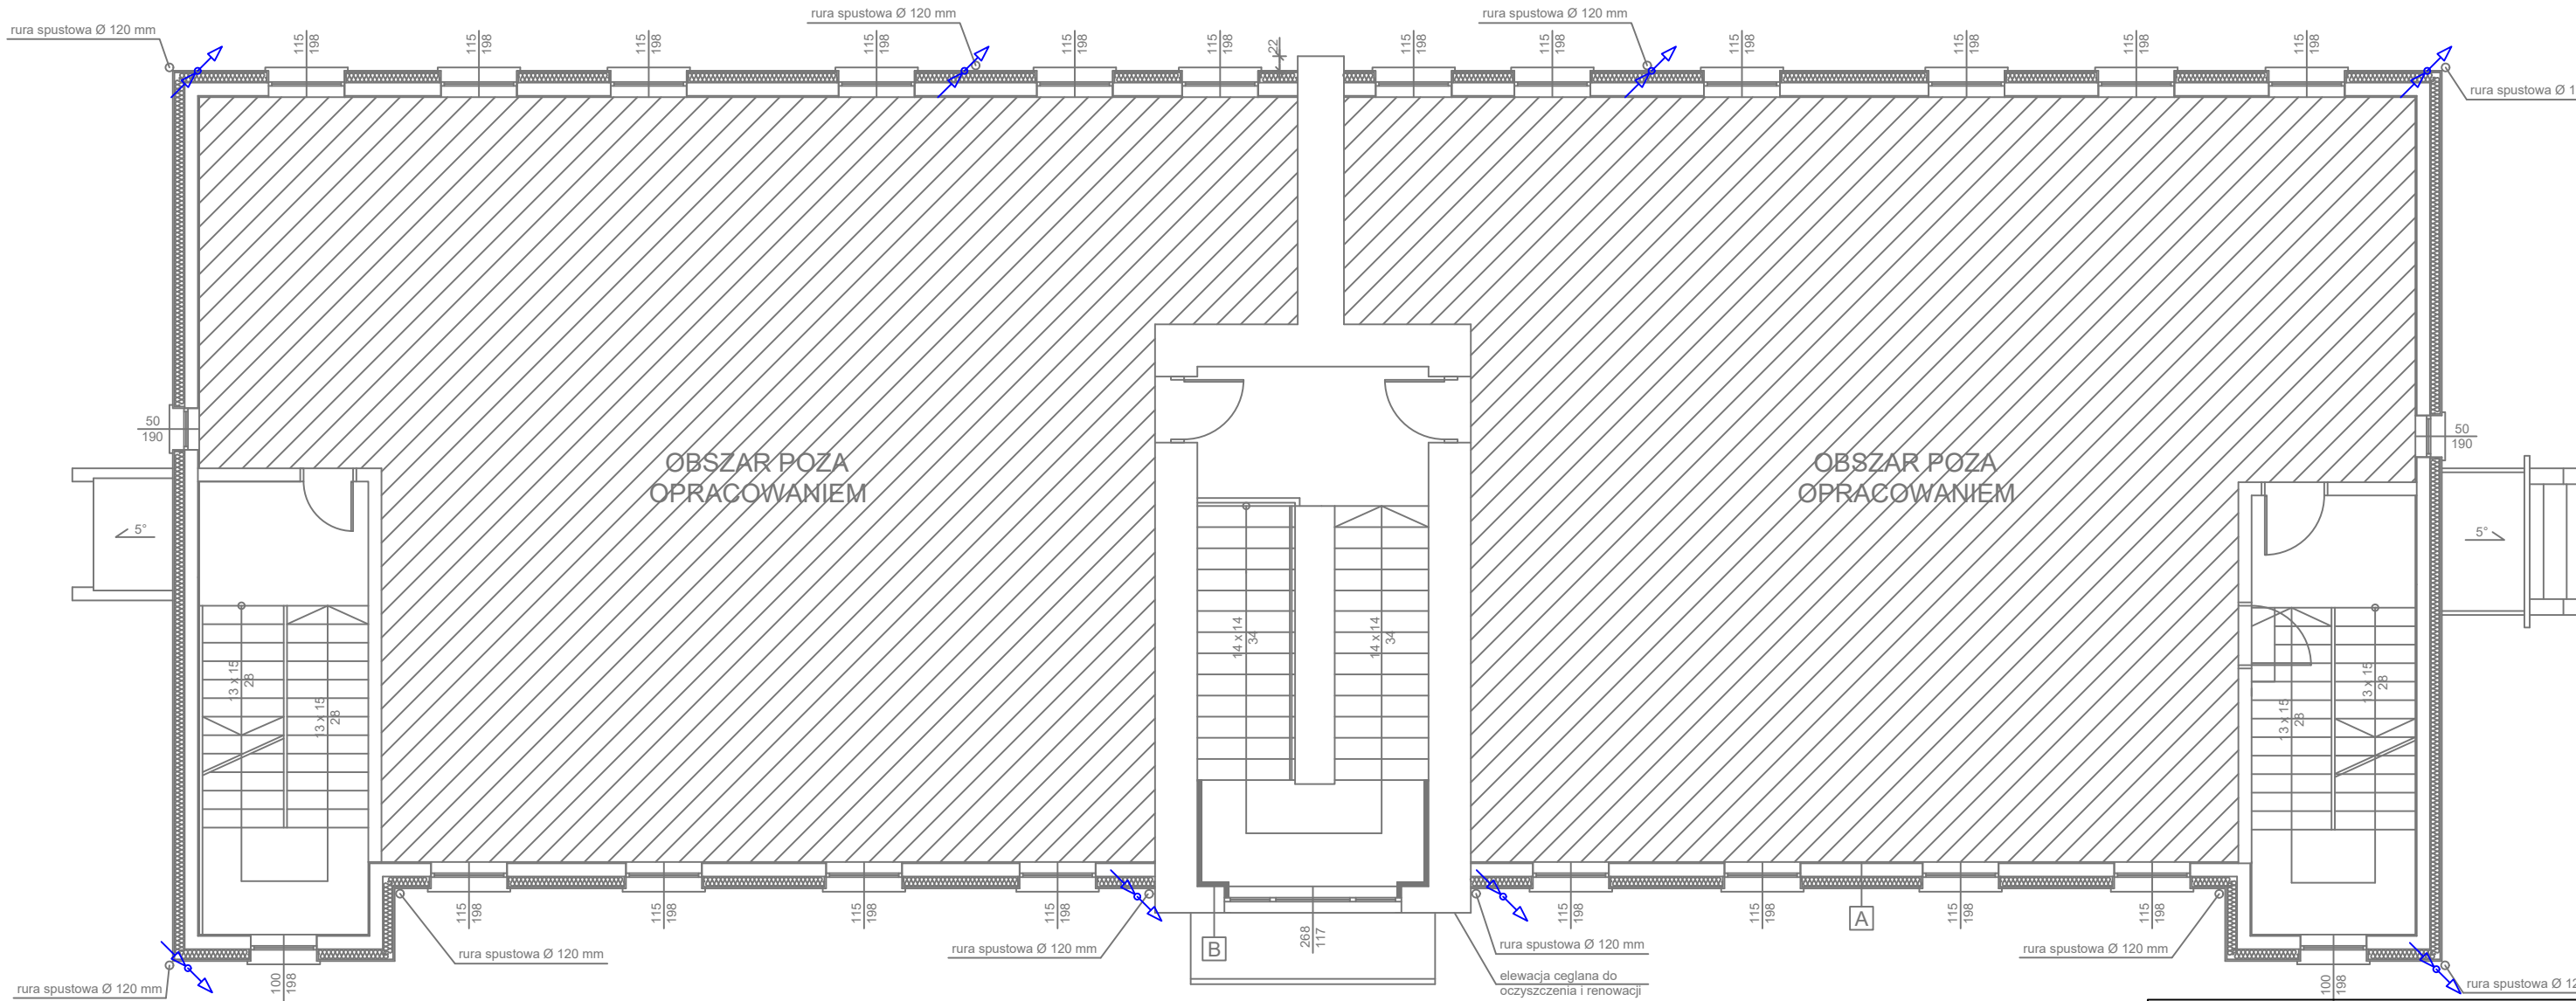

A	ŚCIANA ZEWNĘTRZNA
DESKA SZALÓWKOWA gr. 2,5cm	
RUSZT DREWNIANY 6x6 cm w rozstawie co 60 cm	
FOLIA WATROIZOLACYJNA	
WEŁNA MINERALNA gr. 15cm $\lambda=0,031$ W/mK	
RUSZT DREWNIANY 4x12cm mocowany za pomocą konsoli do ścian zewnętrznych	
BAL DREWNIANY gr. 20 cm	
WARSTWA WYKOŃCZENIOWA (TYNK) gr. 2 cm	

B	ŚCIANA ZEWNĘTRZNA
ŚCIANA MUROWANA Z CEGŁY CERAMICZNEJ gr. 64-70 cm	
RUSZT DREWNIANY 3x2cm w rozstawie co 60cm	
IZOLACJA Z MAT IZOLACYJNYCH REFLEKSYJNYCH gr. 1 cm	
RUSZT DREWNIANY 3x2cm w rozstawie co 60cm	
PŁYTY G-K gr. 1,25cm mocowane do drewnianego rusztu	
GLĄDŻ GIPSOWA MAŁOWANA FARBĄ EMULSYJNĄ	

— remont/ termomodernizacja

Nazwa zadania		
Budynek mieszkalny wielorodzinny przy ul. 1 Pułku Ułanów Krechowieckich 1 w Augustowie na dz. o nr ewid. 867/1 oraz części działki nr 867/12		
Branża	Data	Skala
ELEKTRYCZNA	04.03.2024	
Tytuł rysunku		
RZUT PIĘTRA - INSTALACJE ELEKTRYCZNE		
Projektant	Podpis	
mgr inż Krzysztof Klewinowski		
Nr uprawnień		
PDL/0160/PWBE/16		
Nr rysunku	Nr rewizji	
EP_02	--	