



RZUT DACHU

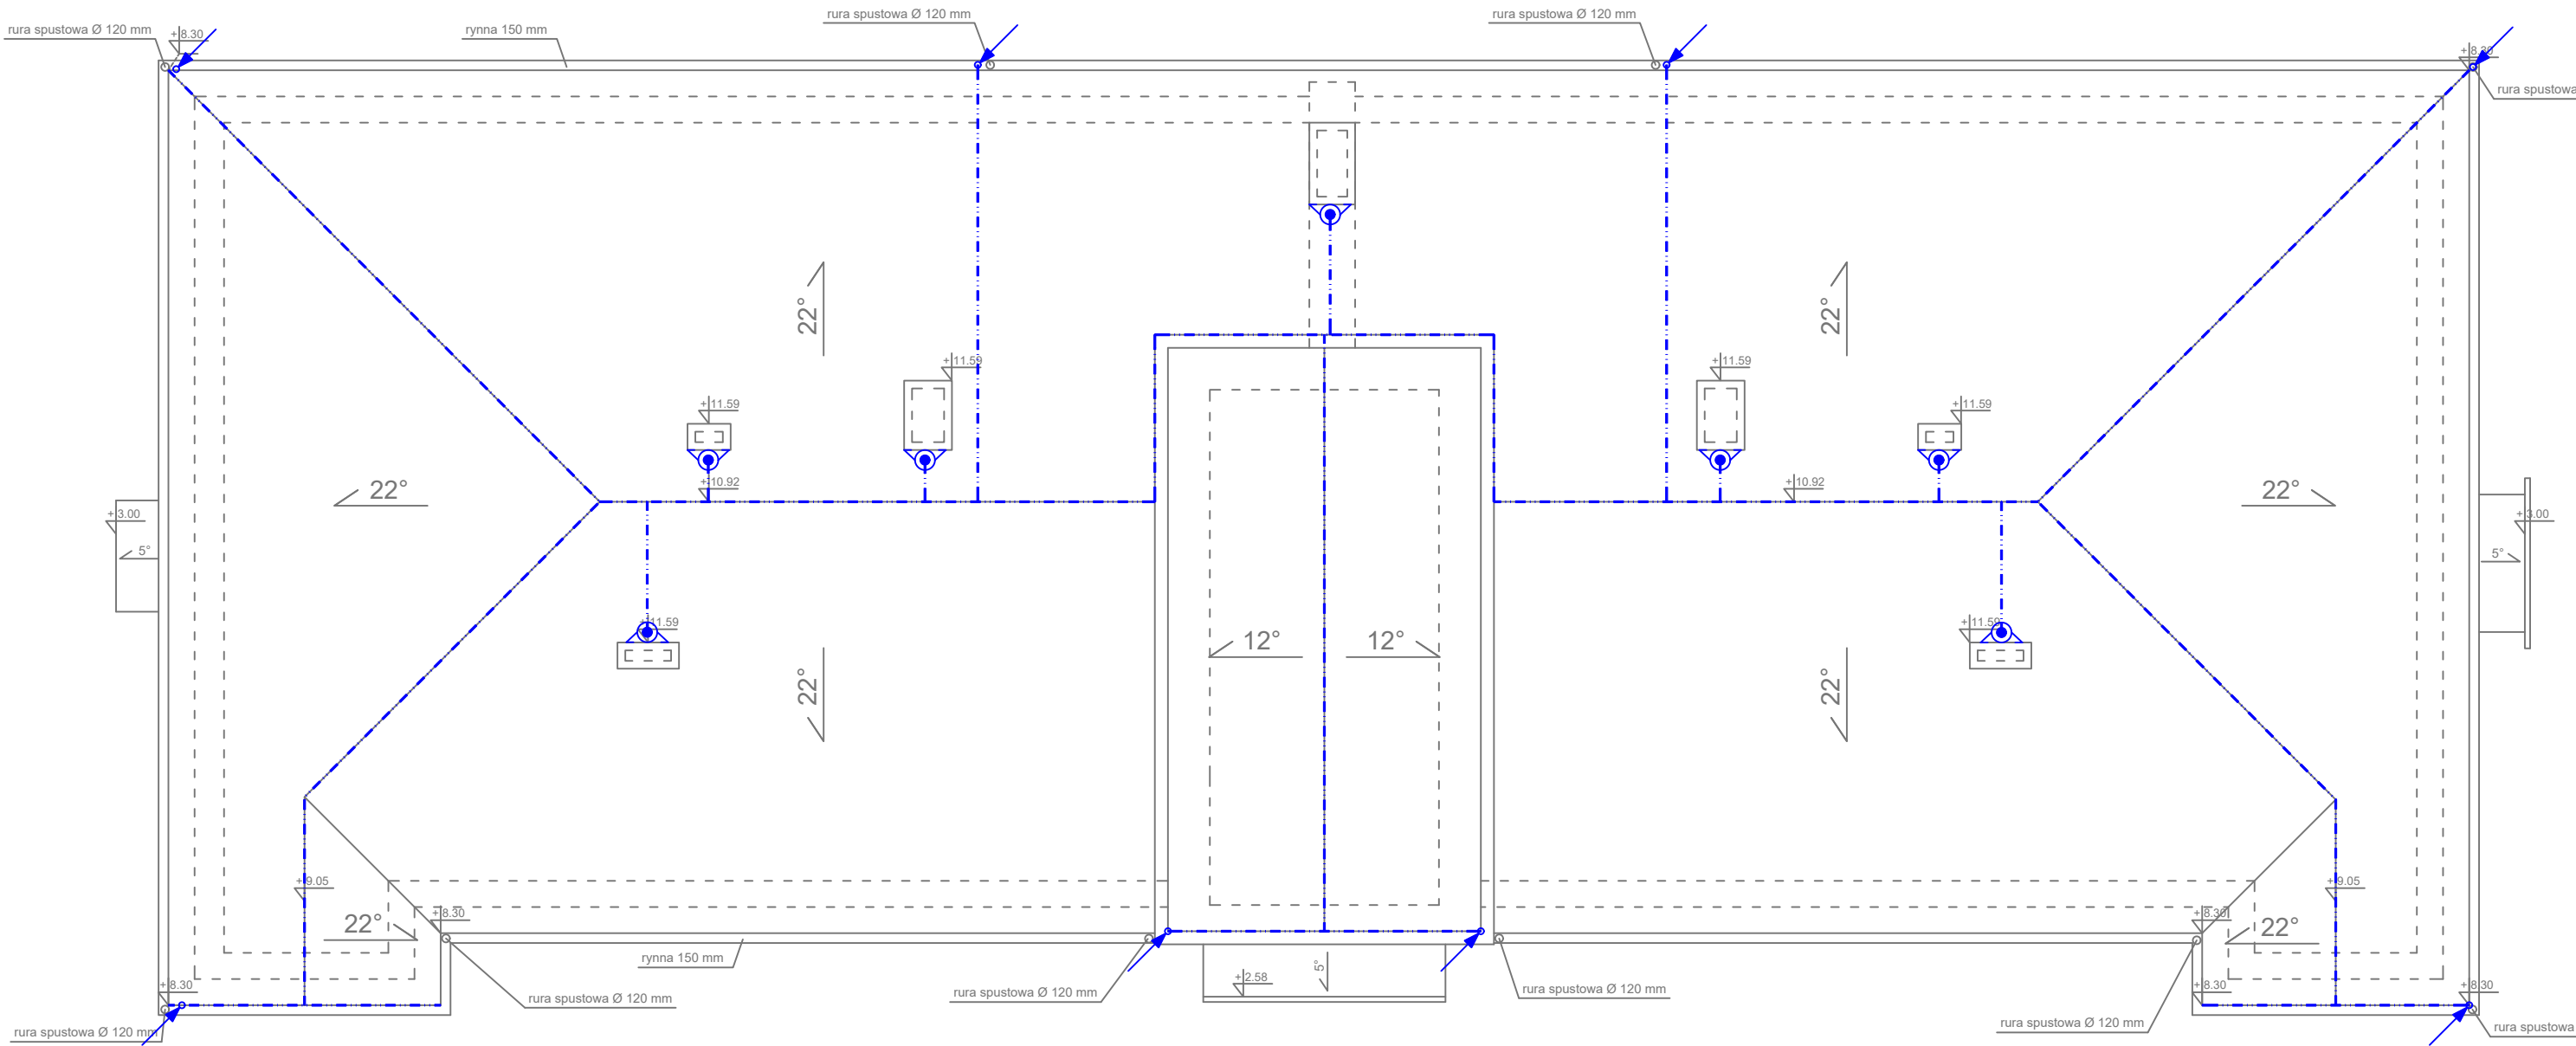

Szczegóły wykonania inst. odgromowej

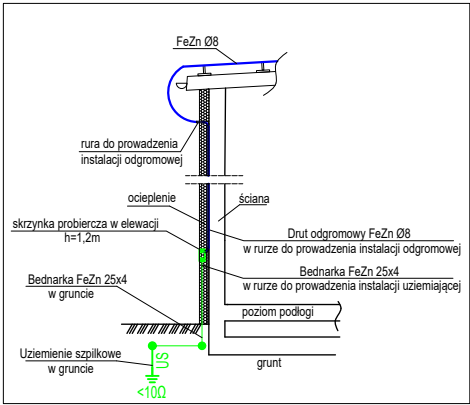

Nazwa zadania		
Budynek mieszkalny wielorodzinny przy ul. 1 Pułku Ułanów Krechowieckich 1 w Augustowie na dz. o nr ewid. 867/1 oraz części działki nr 867/12		
Branża	Data	Skala
ELEKTRYCZNA	04.03.2024	
Tytuł rysunku		
RZUT DACHU - INSTALACJE ELEKTRYCZNE		
Projektant	Podpis	
mgr inż Krzysztof Klewinowski		
Nr uprawnień		
PDL/0160/PWBE/16		
Nr rysunku	Nr rewizji	
EP_03	--	