


Nazwa organu prowadzącego państwowy zasób geodezyjny i kartograficzny	Starostwo Powiatowe w Augustowie ul. 3 Maja 29, 16-300 Augustów
Identyfikator ewidencyjny materiału zasobu	1108-9/2014
Nazwa materiału zasobu	KOPIA MAPY ZASADNICZEJ
Data wykonania kopii	AUGUSTÓW dn. 4.10.2023 r.
Kopii materiału zasobu	
Imię, nazwisko i podpis osoby reprezentującej organ	GŁÓWNY SPECJALISTA <i>mgr inż. Halina Granacka</i>

Województwo: PODLASKIE
Powiat: AUGUSTOWSKI
Jednostka ewidencyjna: 200101_1 M. Augustów
Obręb ewidencyjny: 0004 obręb 4
Działka ewidencyjna: 867/1
sporządził(a): Halina Granacka

KOPIA MAPY ZASADNICZEJ - skala 1:500

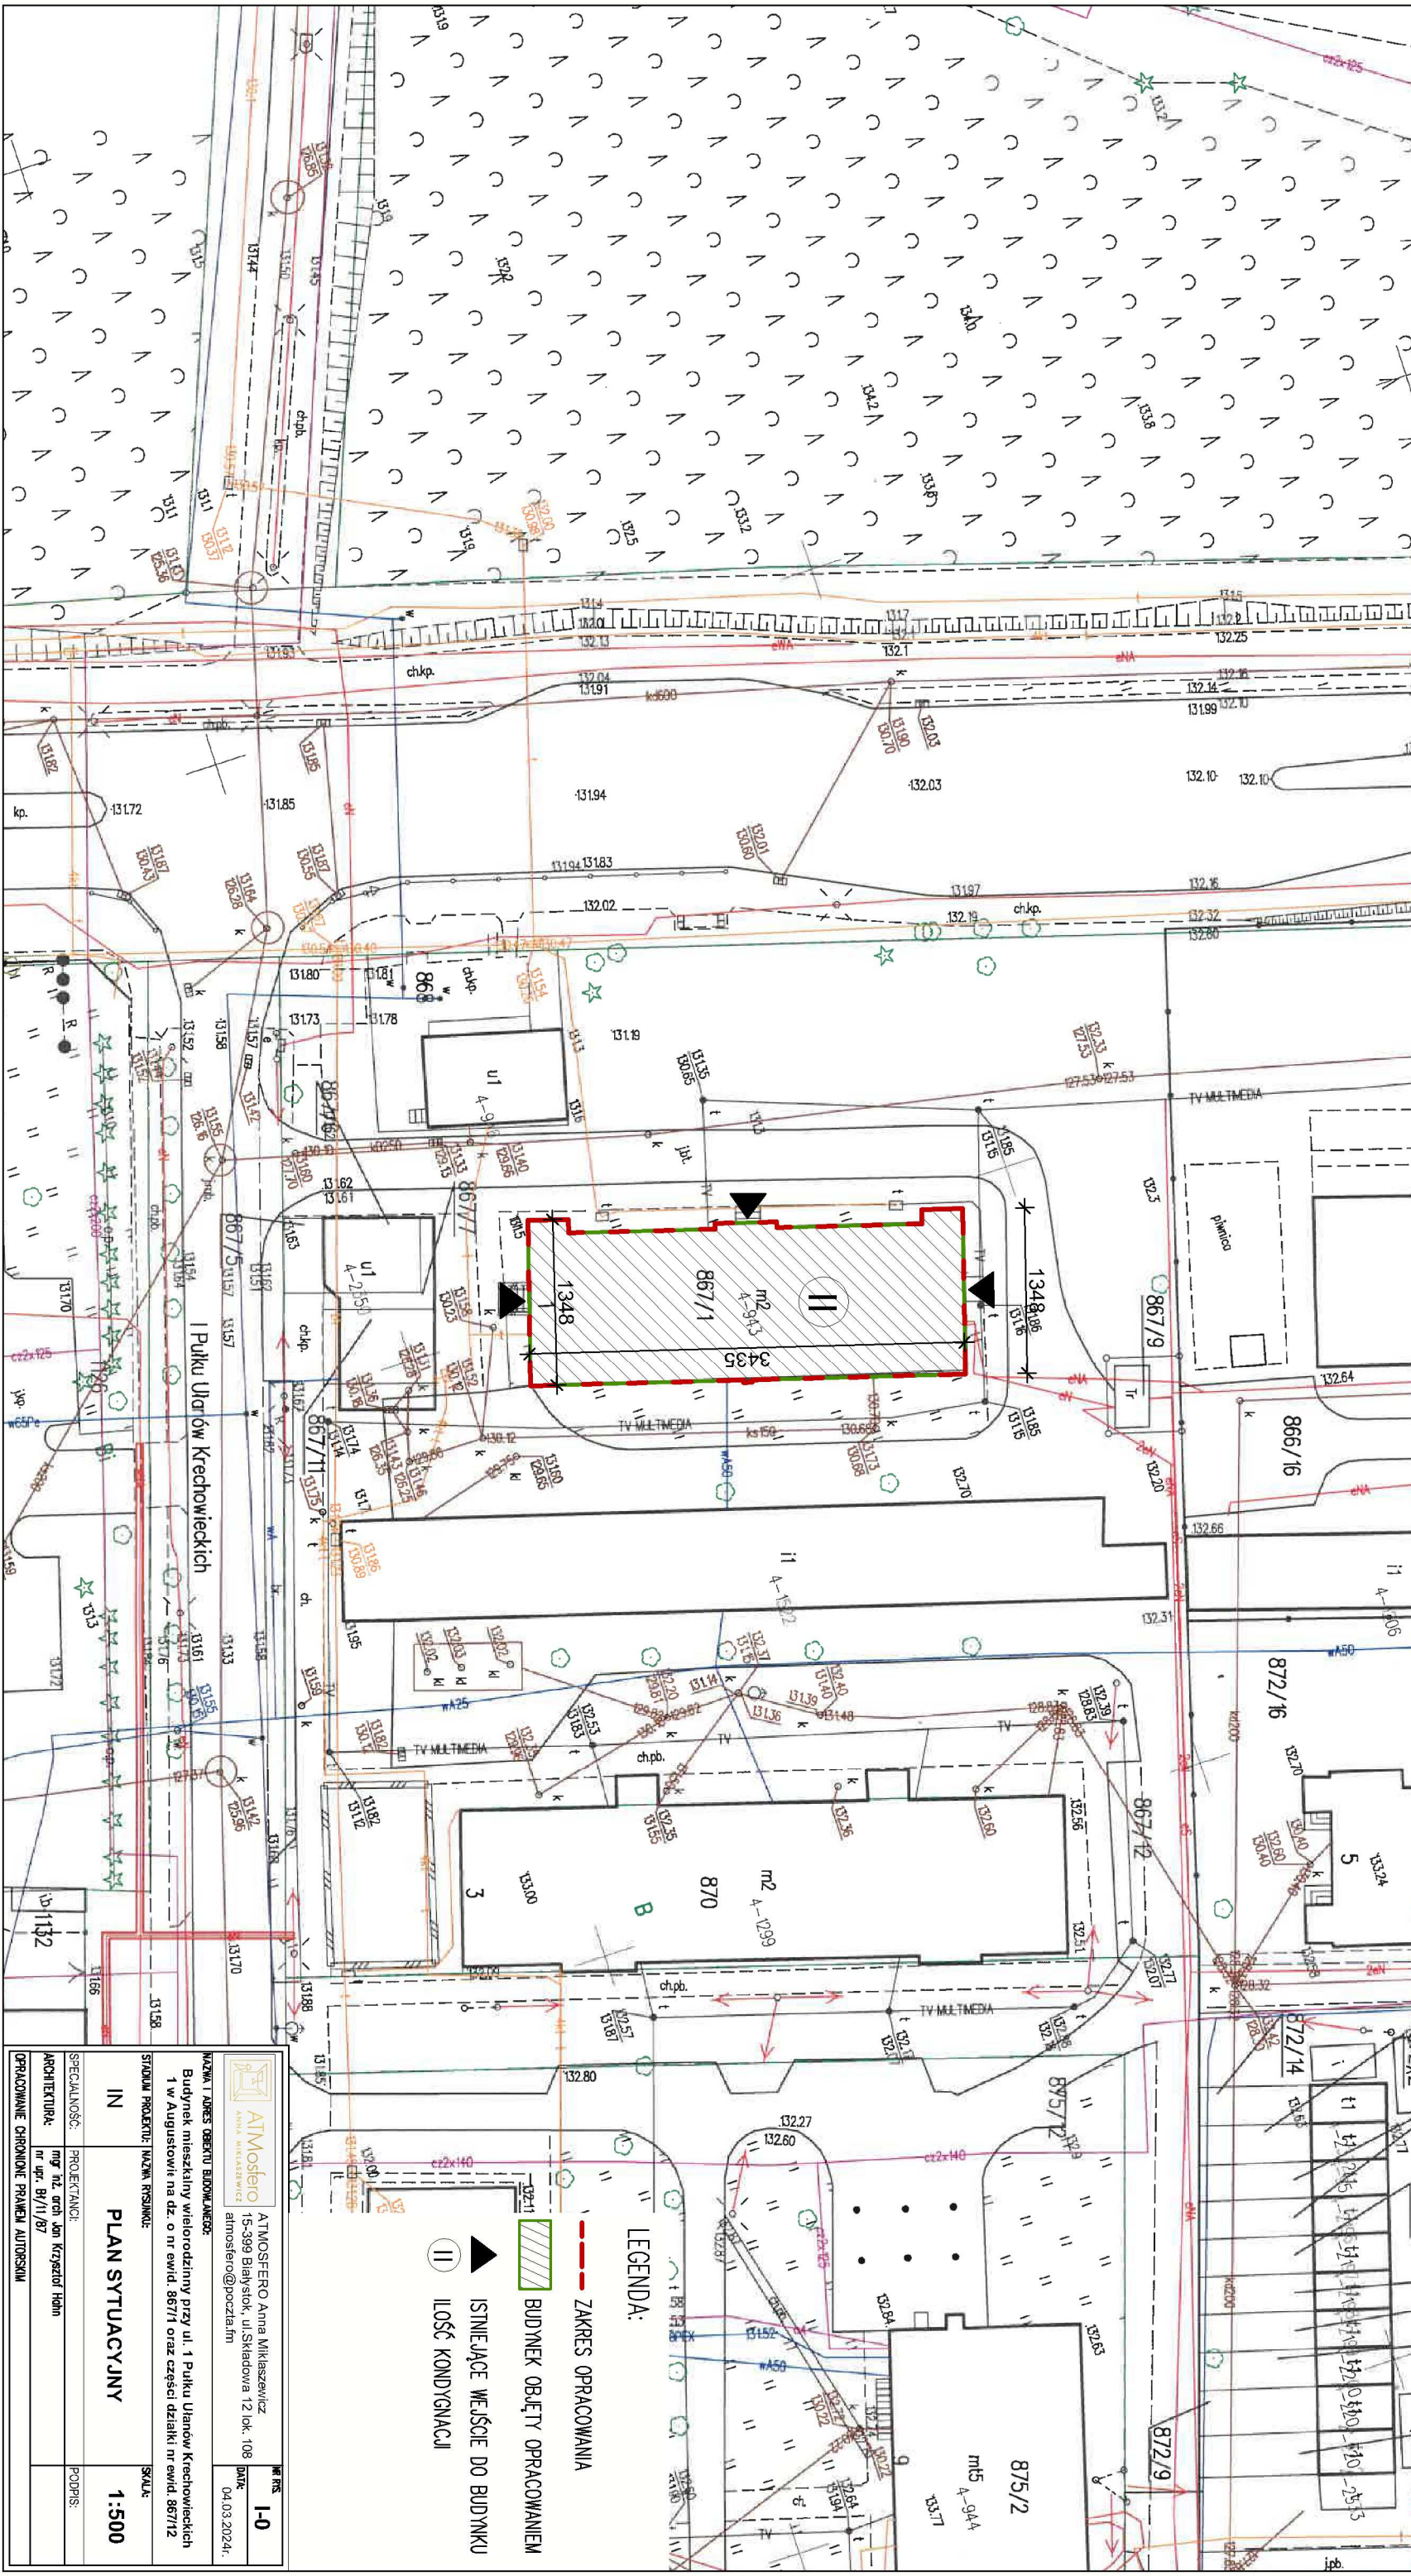

ATMOSFERO Anna Mikaszewicz
15-399 Białystok, ul. Składowa 12 lok. 108
atmosfero@poczta.fm

NAZWA I ADRES OBRĘTU BUDOWNICZEGO:
Budynek mieszkalny wielorodzinny przy ul. 1 Pułku Ułanów Krechowieckich
1 w Augustowie na dz. o nr ewid. 867/1 oraz części działki nr ewid. 867/12
STADIUM PROJEKTU: NAZWA RYSUNKU:

IN	PLAN SYTUACYJNY	SKALA:
SPECIALNOŚĆ:	PROJEKTANT:	PROJEKT:
ARCHITEKTURA:	mgr inż. arch. Jan Krzysztof Holm nr upr. 84/11/87	PROJEKT:
OPRACOWANIE CHRONIONE PRAWEM AUTORSKIM		

LEGENDA:

- ZAKRES OPRACOWANIA
- BUDYNEK OBJĘTY OPRACOWANIEM
- ISTNIEJĄCE WEJŚCIE DO BUDYNKU
- ILOŚĆ KONDYGNACJI

INFORMACJE:

1-0

04.03.2024r.