


RZUT PARTERU

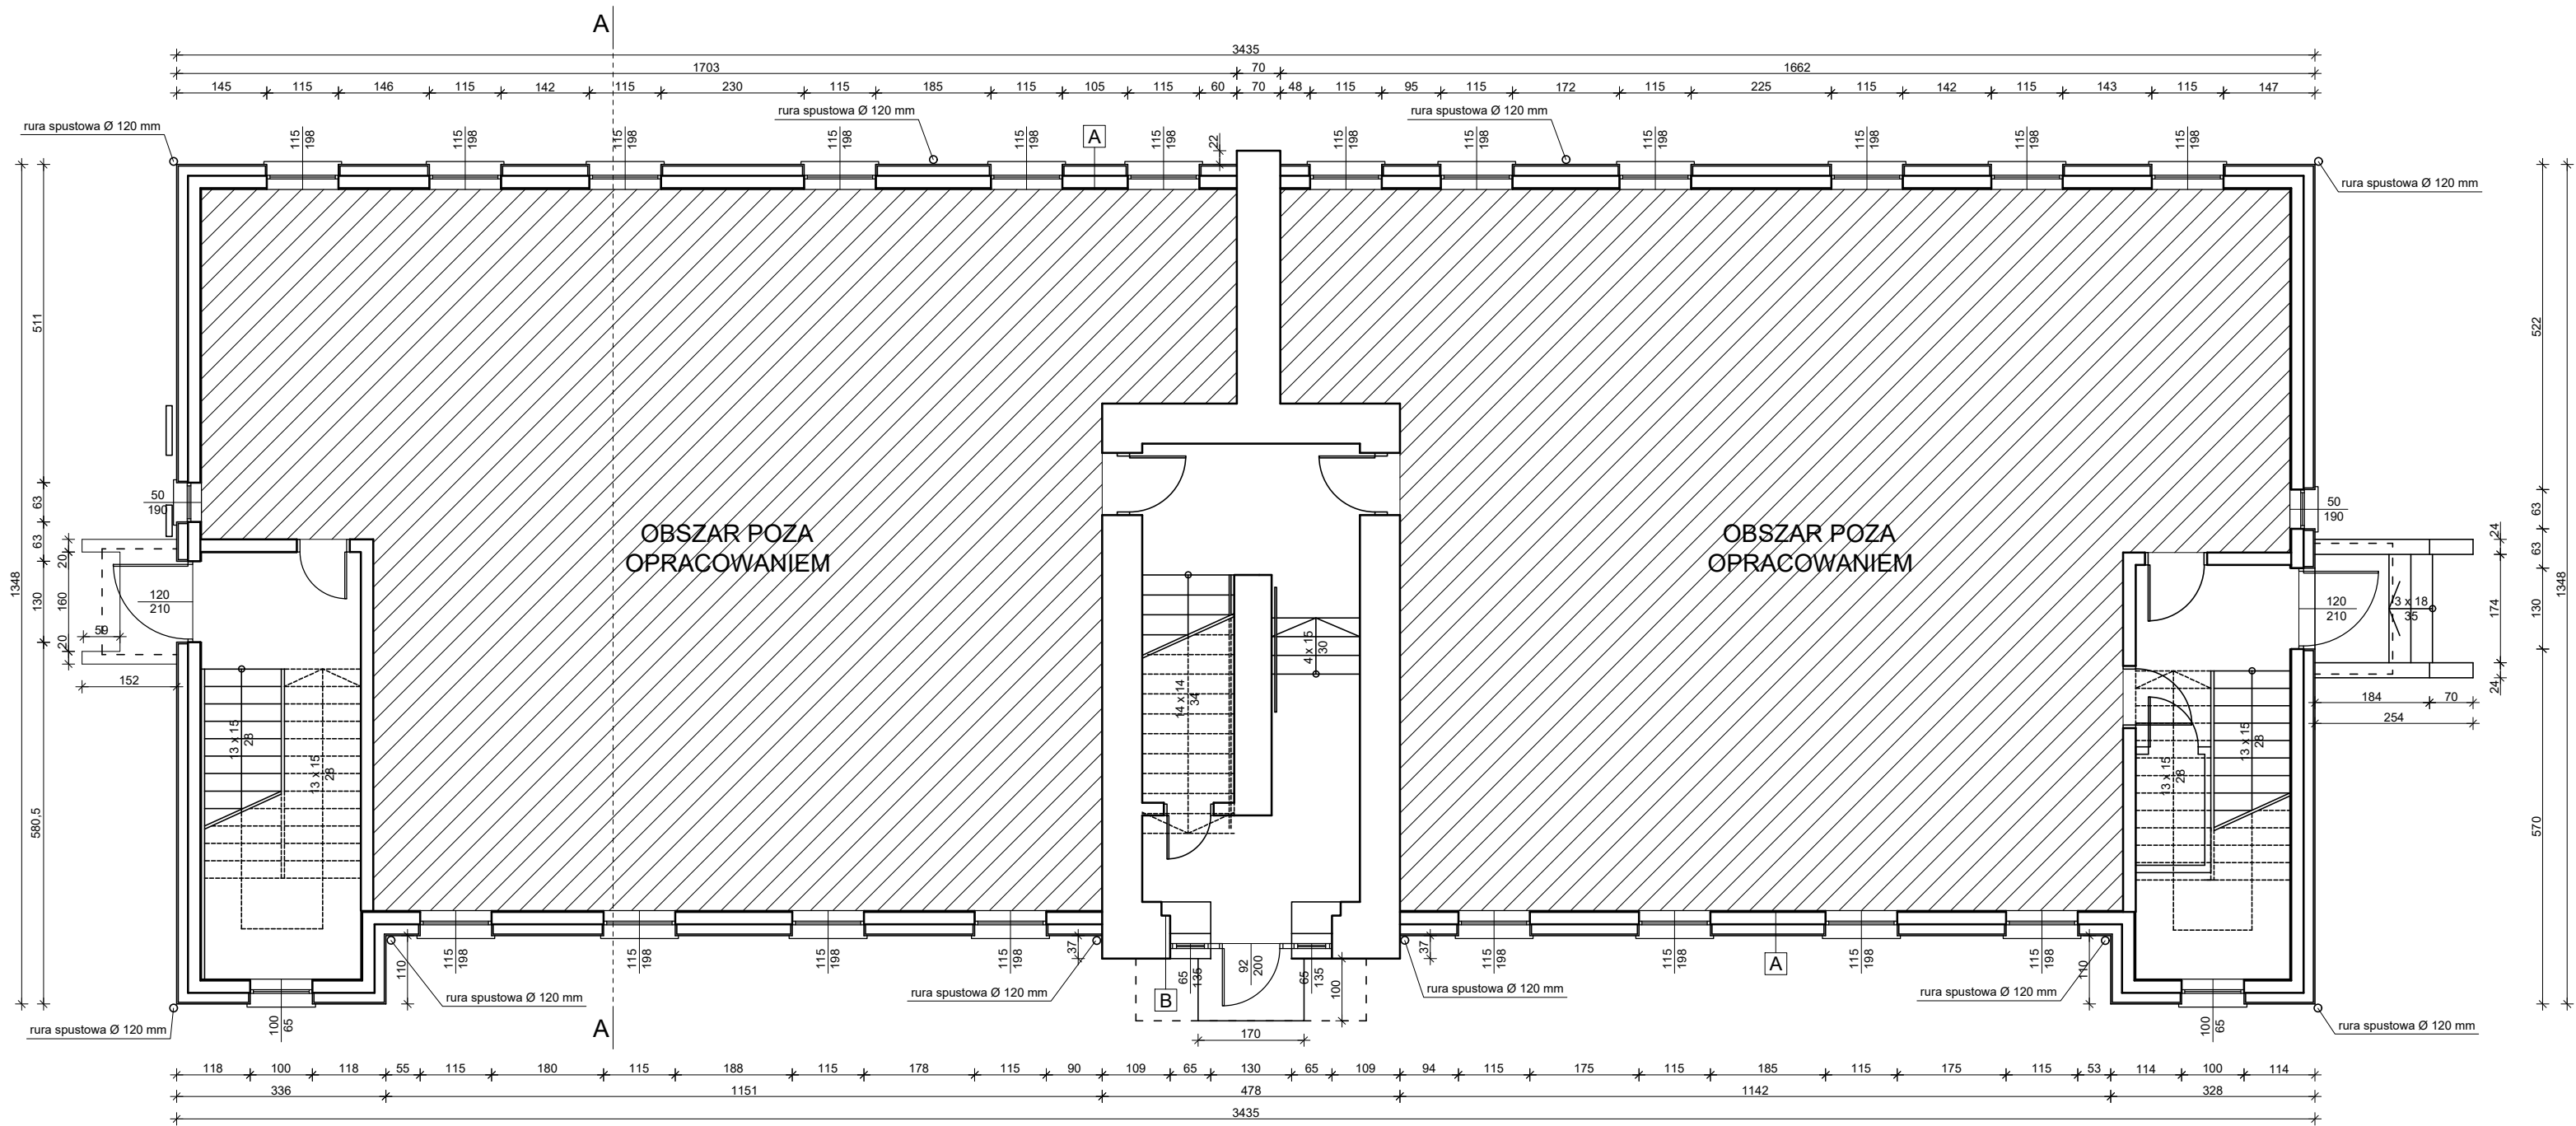

A	ŚCIANA ZEWNĘTRZNA
DESKA SZALÓWKOWA gr. 2,5cm	
RUSZT DREWNIANY 6x6 cm w rozstawie co 60 cm	
PUSTKA POWIETRZNA gr. 15 cm	
BAL DREWNIANY gr. 20 cm	
WARSTWA WYKOŃCZENIOWA (TYNK) gr. 2 cm	

B	ŚCIANA ZEWNĘTRZNA
ŚCIANA MUROWANA Z CEGŁY	
CERAMICZNEJ gr. 64-70 cm	
WARSTWA WYKOŃCZENIOWA (TYNK) gr. 3 cm	

		ATMOSFERO Anna Miklaszewicz 15-399 Białystok, ul. Składowa 12 lok. 108 atmosfera@poczta.fm	NR RYS. I-1 DATA: 04.03.2024r.
NAZWA I ADRES OBIEKTU BUDOWLANEGO: Budynek mieszkalny wielorodzinny przy ul. 1 Pułku Ułanów Krechowieckich 1 w Augustowie na dz. o nr ewid. 867/1 oraz części działki nr 867/12			
STADIUM PROJEKTU: NAZWA RYSUNKU: IN		SKALA: RZUT PARTERU 1:100	
SPECJALNOŚĆ: PROJEKTANCI: ARCHITEKTURA: mgr inż. arch Jan Krzysztof Hahn nr upr. Bt/11/87		PODPIS:	
OPRACOWANIE CHRONIONE PRAWEM AUTORSKIM			