


RZUT PIĘTRA

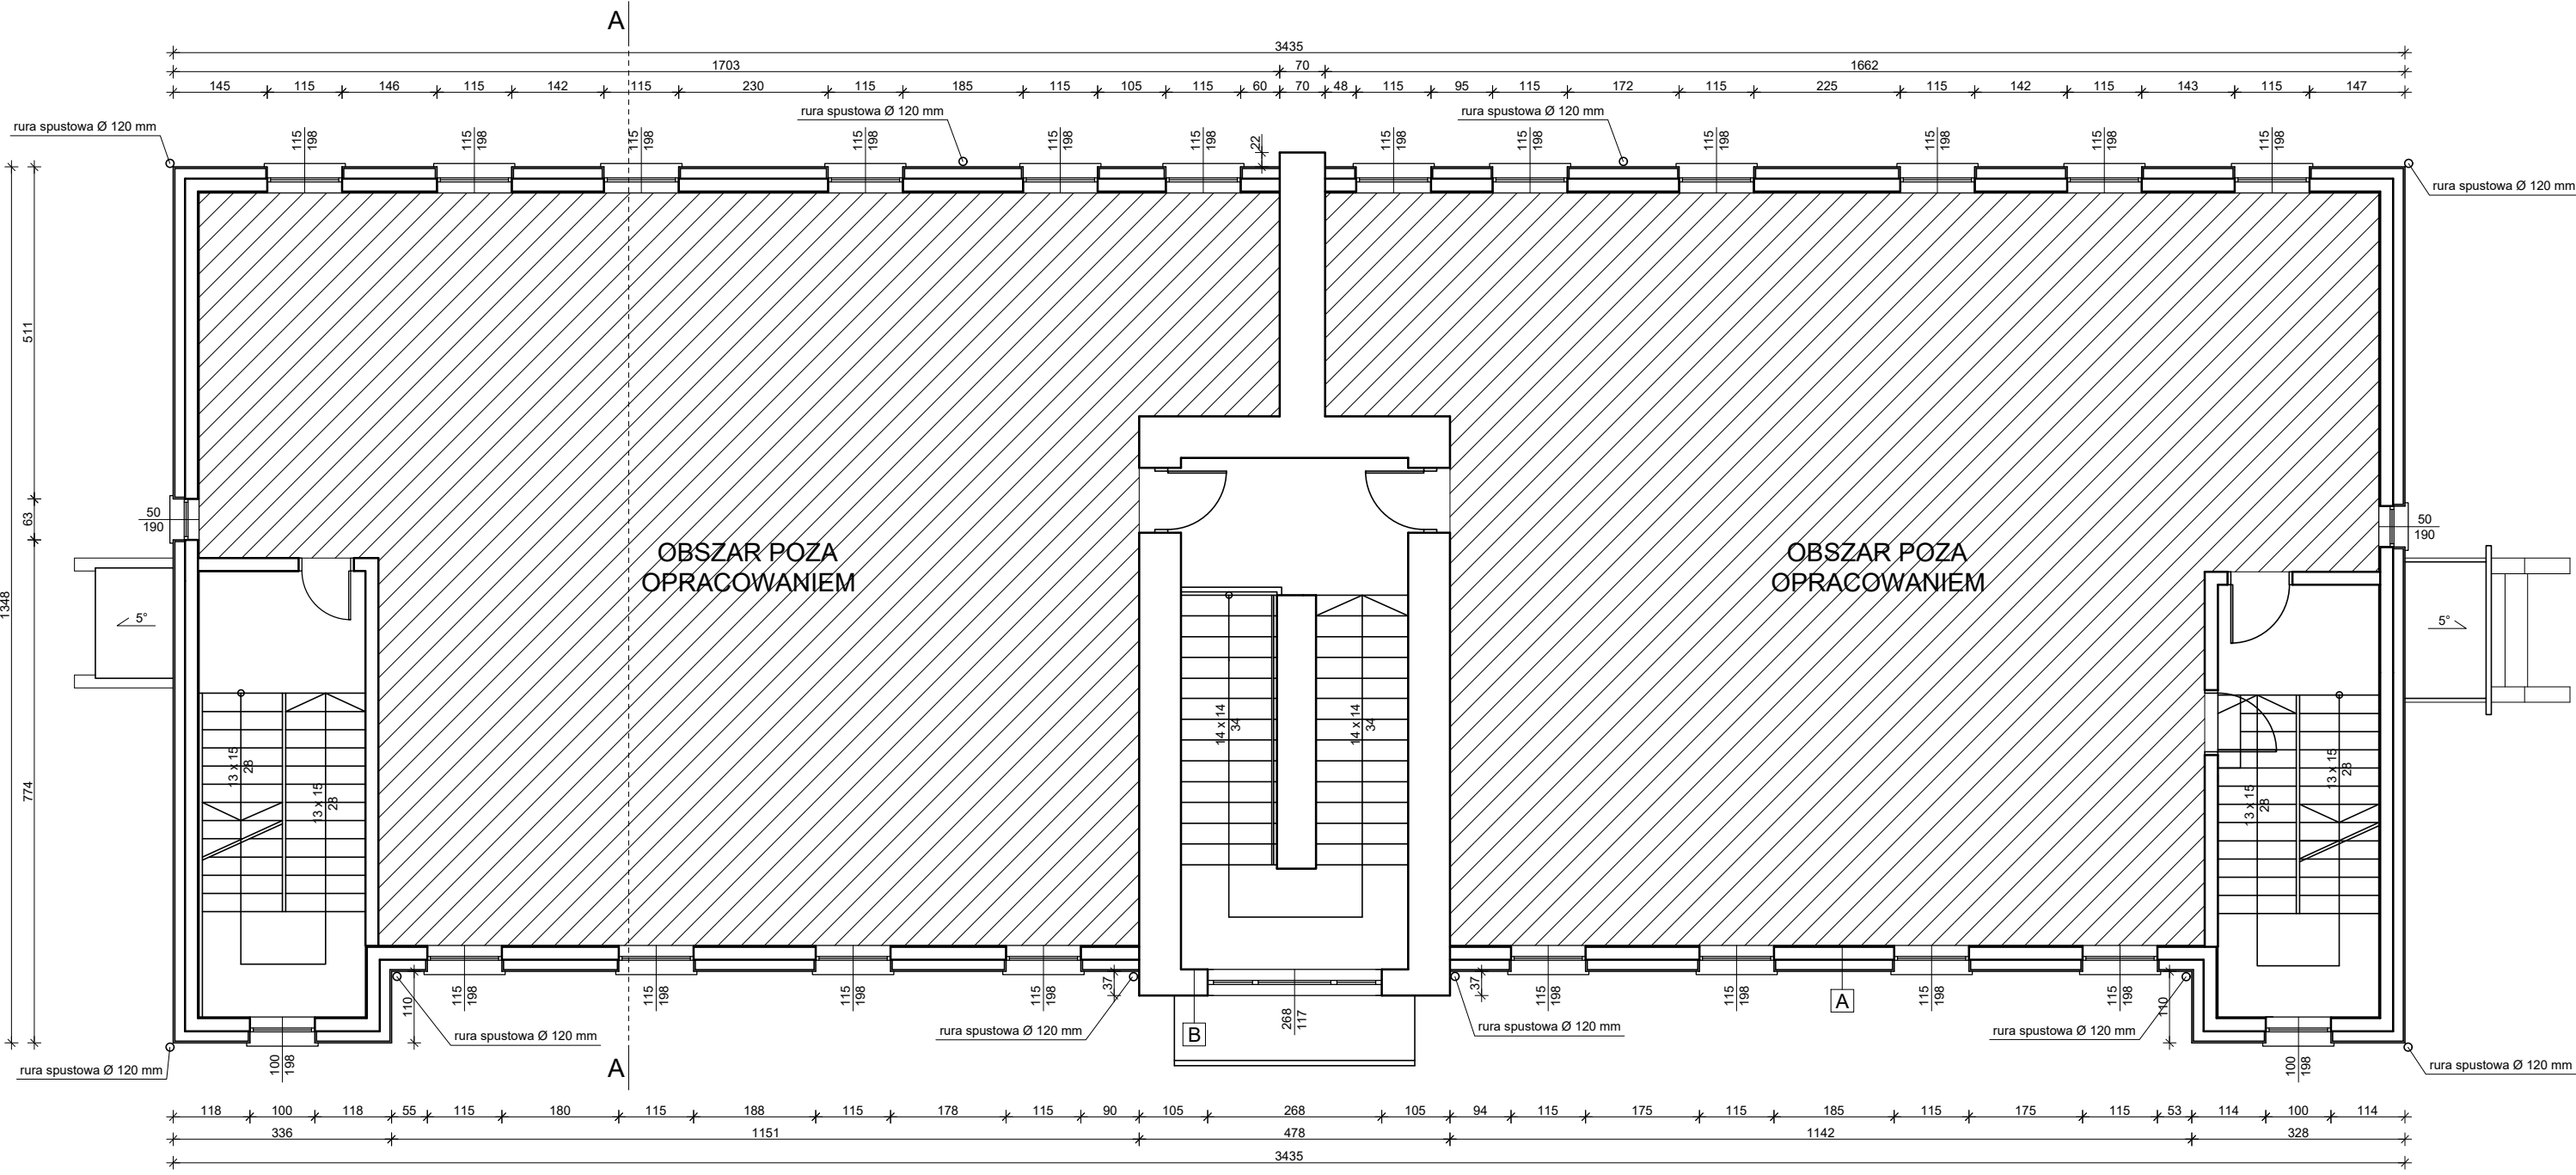

A	ŚCIANA ZEWNĘTRZNA
DESKA SZALÓWKOWA gr. 2,5cm	
RUSZT DREWNIANY 6x6 cm w rozstawie co 60 cm	
PUSTKA POWIETRZNA gr. 15 cm	
BAL DREWNIANY gr. 20 cm	
WARSTWA WYKOŃCZENIOWA (TYNK) gr. 2 cm	

B	ŚCIANA ZEWNĘTRZNA
ŚCIANA MUROWANA Z CEGŁY CERAMICZNEJ gr. 64-70 cm	
WARSTWA WYKOŃCZENIOWA (TYNK) gr. 3 cm	

 ATMosfero ANNA MIKLASZEWICZ	ATMOSFERO Anna Miklaszewicz 15-399 Białystok, ul. Składowa 12 lok. 108 atmosfero@poczta.fm		Nr RYS. I-2
			DATA: 04.03.2024r.
NAZWA I ADRES OBIEKTU BUDOWLANEGO: Budynki mieszkalne wielorodzinny przy ul. 1 Pułku Ułanów Krechowickich 1 w Augustowie na dz. o nr ewid. 867/1 oraz części działki nr 867/12			
STADIUM PROJEKTU: NAZWA RYSUNKU:		SKALA:	
IN	RZUT PIĘTRA	1:100	
SPECJALNOŚĆ:	PROJEKTANCI:	PODPIS:	
ARCHITEKTURA:	mgr inż. arch. Jan Krzysztof Hahn nr upr. B/11/87	nr upr.	
OPRACOWANIE: CHRONIONE PRAWEM AUTORSKIM			