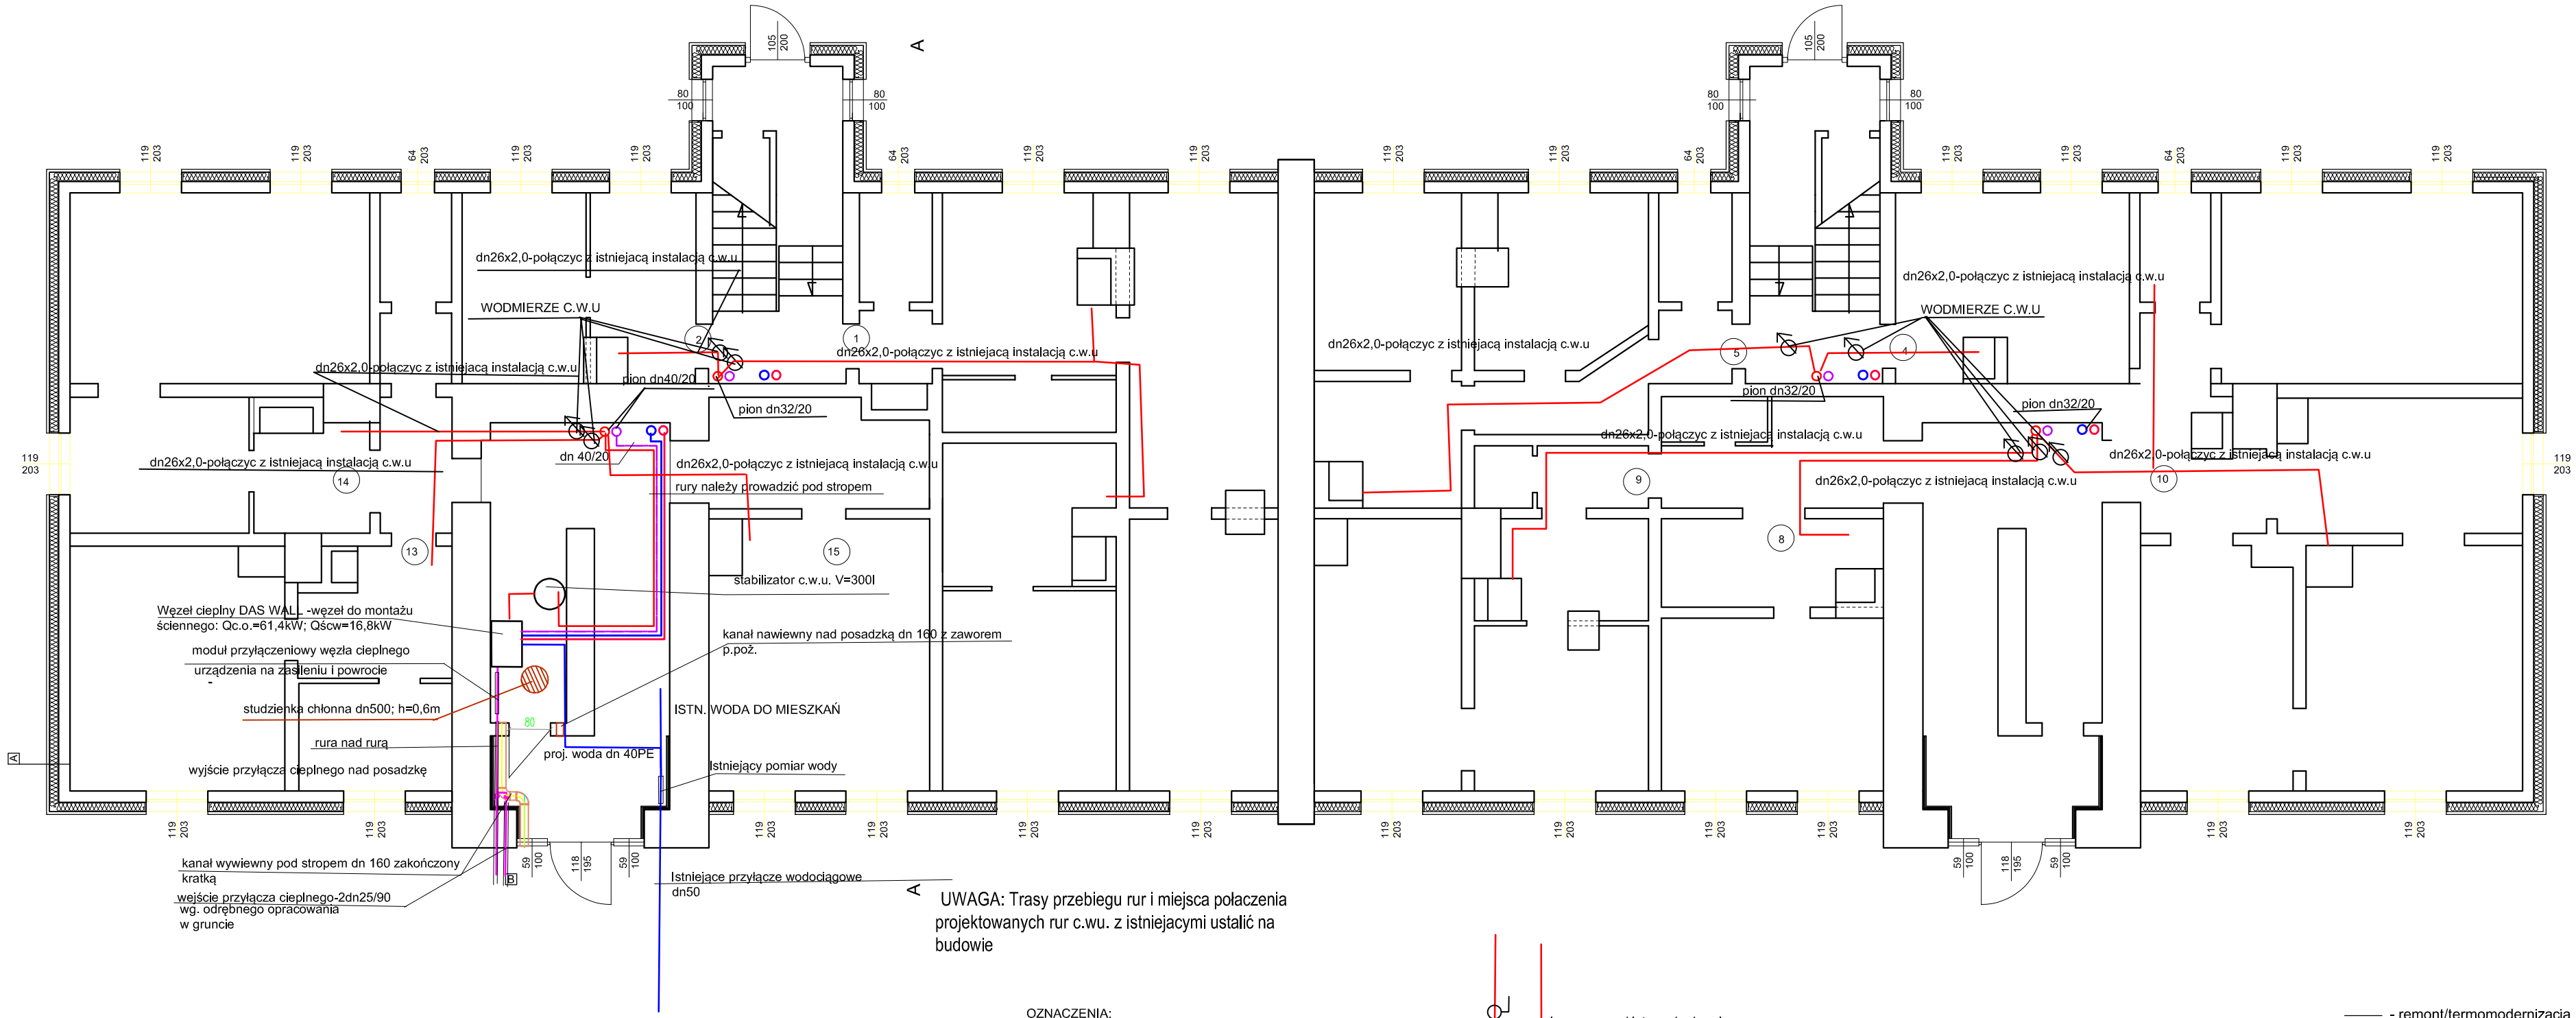

UWAGA: Trasy przebiegu rur i miejsca połaczenia projektowanych rur c.wu. z istniejacymi ustalić na budowie

OZNACZENIA:

- WODA ZIMNA
- WODA CIEPŁA
- CYRKULACJA
- INSTALACJA C.O

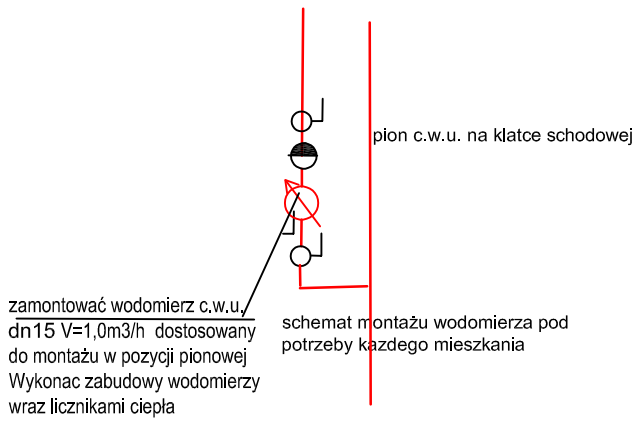

——— - remont/termomodernizacja

A	ŚCIANA ZEWNĘTRZNA	B	ŚCIANA MUROWANA
DESKA SZALÓWKOWA		MUR Z CEGŁY CERAMICZNEJ	
RUSZT DREWNIANY 3x3cm w rozstawie co 60cm mocowany do rusztu drewnianego		RUSZT DREWNIANY 3x2cm w rozstawie co 60cm	
FOLIA WIATROIZOLACYJNA		Izolacja z mat izolacyjnych refleksyjnych gr. 1cm	
WEŁNA MINERALNA gr. 18cm λ= 0,038 W/mK		RUSZT DREWNIANY 3x2cm w rozstawie co 60cm	
RUSZT DREWNIANY 4x12cm mocowany za pomocą konsoli do ścian zewnętrznych		PŁYTY G-K gr. 1,25cm mocowane do drewnianego rusztu	
KONSTRUKCJA ŚCIANY ZEWNĘTRZNEJ		Gładź gipsowa i malowanie farbą emulsyjną	
		KONSTRUKCJA ŚCIANY ZEWNĘTRZNEJ	

Wszystkie wbudowane elementy drewniane należy uprzednio zaimpregnować preparatem biobójczym i ogniochronnym

"ATM" Krzysztof Miklaszewicz- usługi budowlane
15-399 Białystok, ul.Składowa 12 lok. 107
tel. 85 742 40 08 wew. 20 , atmprojekty@interia.pl

NR RYS. Scwu1

DATA: 23.12.2022

NAZWA I ADRES INWESTYCJI:
Budynek mieszkalny wielorodzinny przy ul. 1 Pułku Ulanów Krechowieckich 13 w Augustowie na dz. o nr ewid. 878

STADIUM PROJEKTU:	NAZWA RYSUNKU:	SKALA:
PT	RZUT PARTERU INSTALACJA C.W.U.	1:100

SPECJALNOŚĆ:	PROJEKTANCI:	PODPIS:
ARCHITEKTONICZNA:	mgr inż. Danuta Piszczatowska nr upr. SUW 75/90	

OPRACOWANIE CHRONIONE PRAWEM AUTORSKIM