


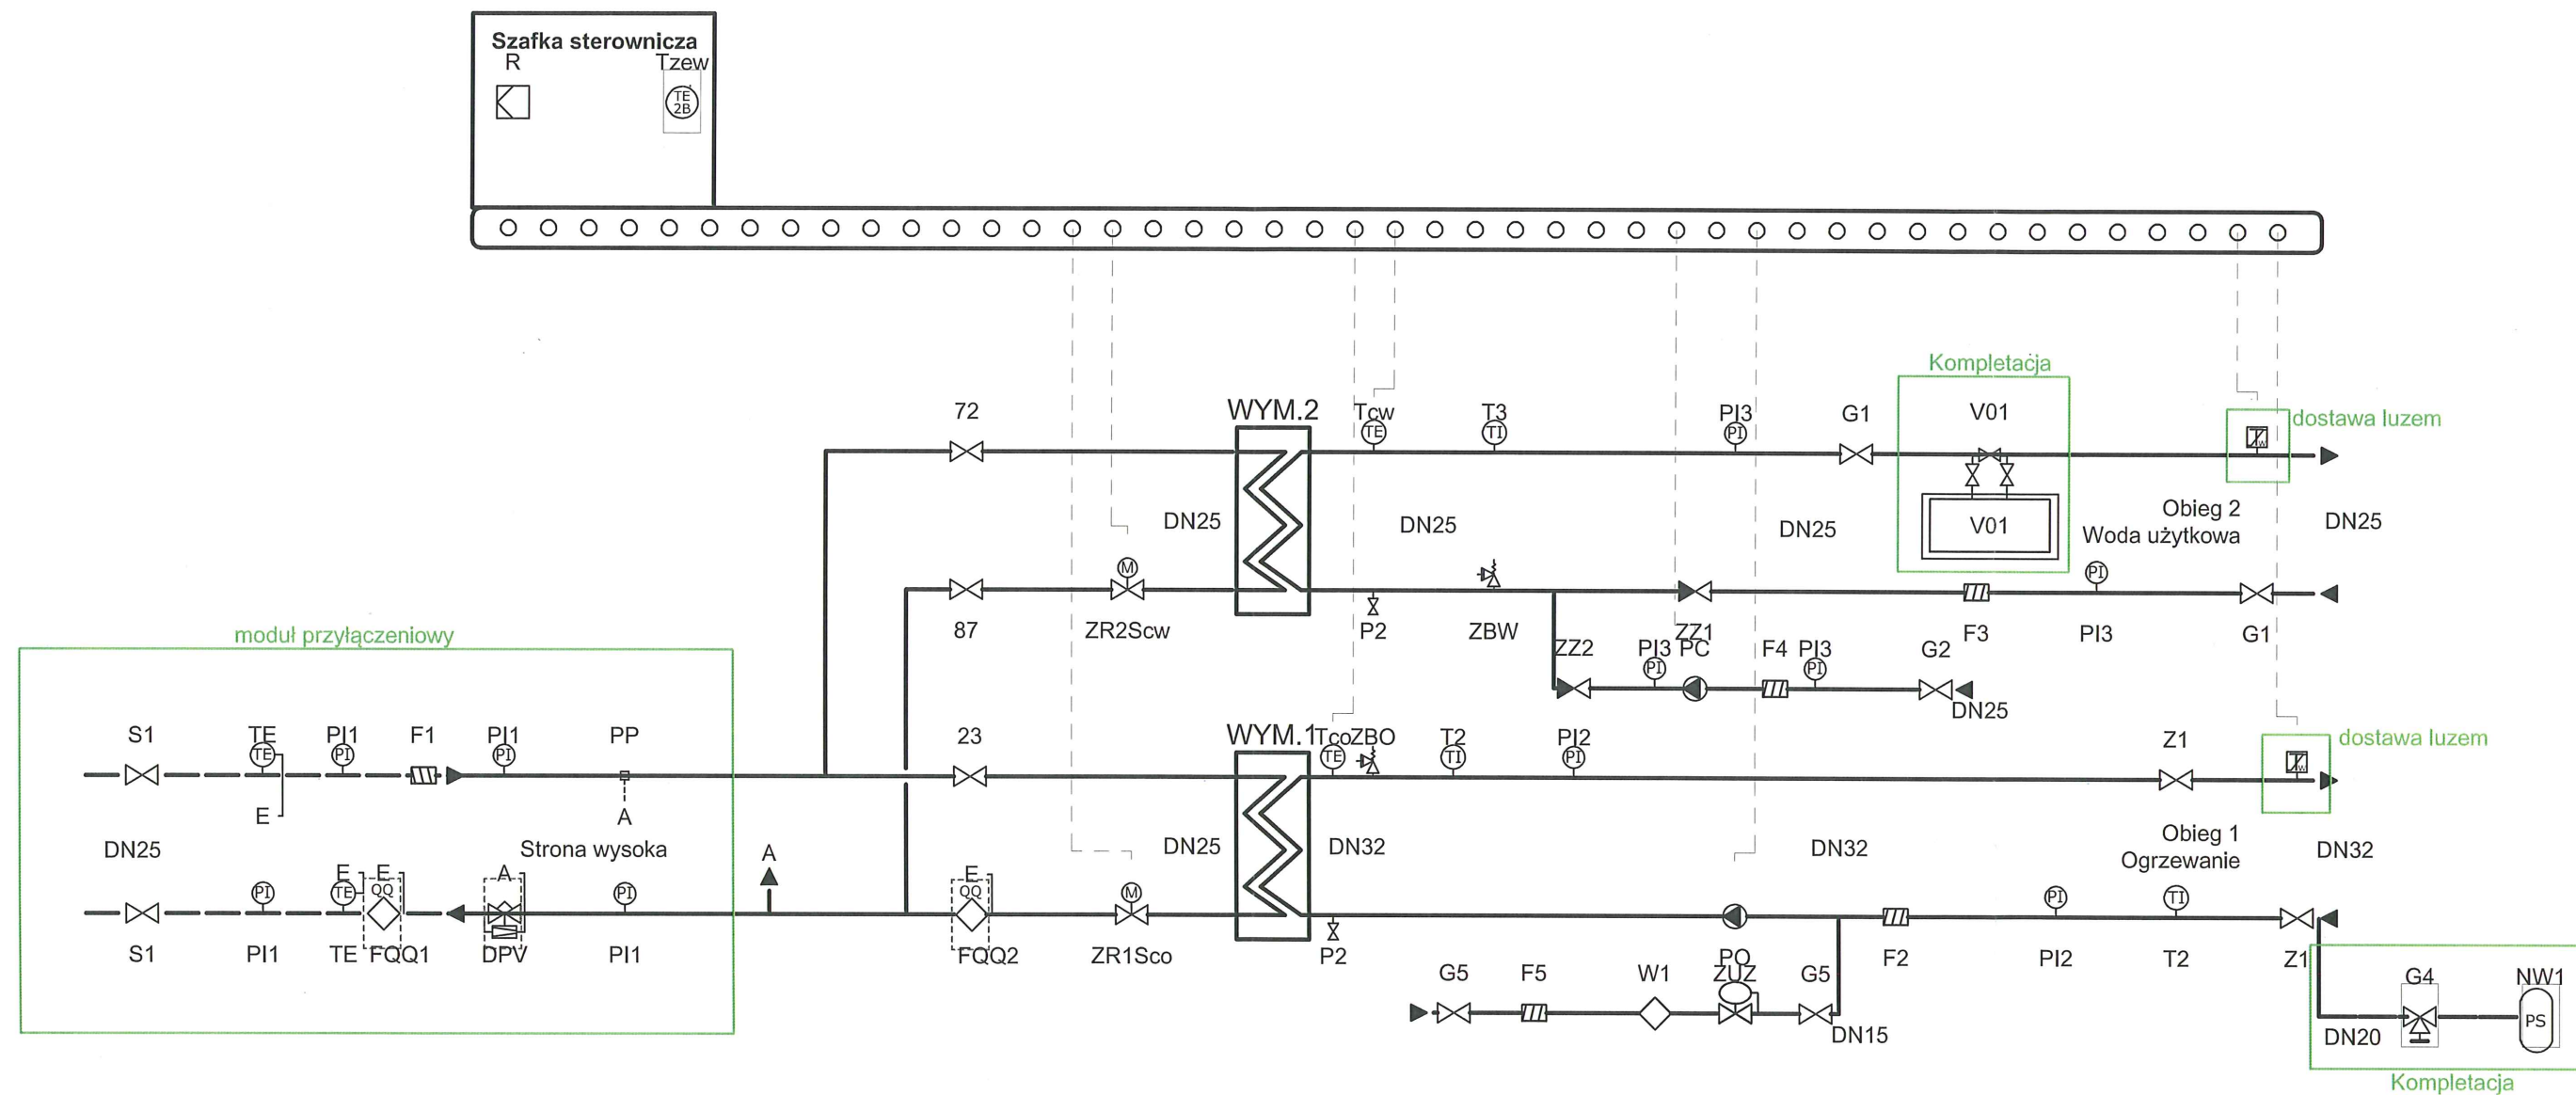

Uzgodniono  
 31.03.2023  
 KIEROWNIK  
 SIECI I WĘZŁÓW  
 Miejskie Przedsiębiorstwo  
 Energetyki Ciepłej  
 mgr inż. Jan Kłopotowski  
 GIGA Sp. z o.o.  
 16-300 Augustów  
 ul. Obr. Westerplatte 16  
 tel. (0-87) 64-47-930, 64-47-781  
 fax (0-87) 64-37-81

|   |                                                                                 |                                                                                                  |
|---|---------------------------------------------------------------------------------|--------------------------------------------------------------------------------------------------|
|  <div>"ATM" Krzysztof Miklaszewicz- usługi budowlane<br/>15-399 Białystok, ul. Składowa 12 lok. 107<br/>tel. 85 742 40 08 wew. 20 , atmprojekty@interia.pl</div> |                                                                                 | NR RYS.<br><div>S2</div>                                                                         |
| NAZWA I ADRES INWESTYCJI:<br><div>Budynek mieszkalny wielorodzinny przy ul. 1 Pułku Ułanów<br/>Krechowieckich 13 w Augustowie na dz. o nr ewid. 878</div>                                                                                             |                                                                                 | DATA:<br><div>23.12.2022</div>                                                                   |
| STADIUM PROJEKTU:<br><div>PT</div>   | NAZWA RYSUNKU:<br><div>TECHNOLOGIA WĘZŁA CIEPŁEGO</div>                         | SKALA:<br><div>1:500</div>                                                                       |
| SPECJALNOŚĆ:<br><div>SANITARNIA:</div>   | PROJEKTANCI:<br><div>mgr inż. DANUTA PIŚCZĄTOWSKA<br/>nr upraw. SUW 75/90</div> | PODPIS:<br> |
| OPRACOWANIE CHRONIONE PRAWEM AUTORSKIM   |                                                                                 |                                                                                                  |