


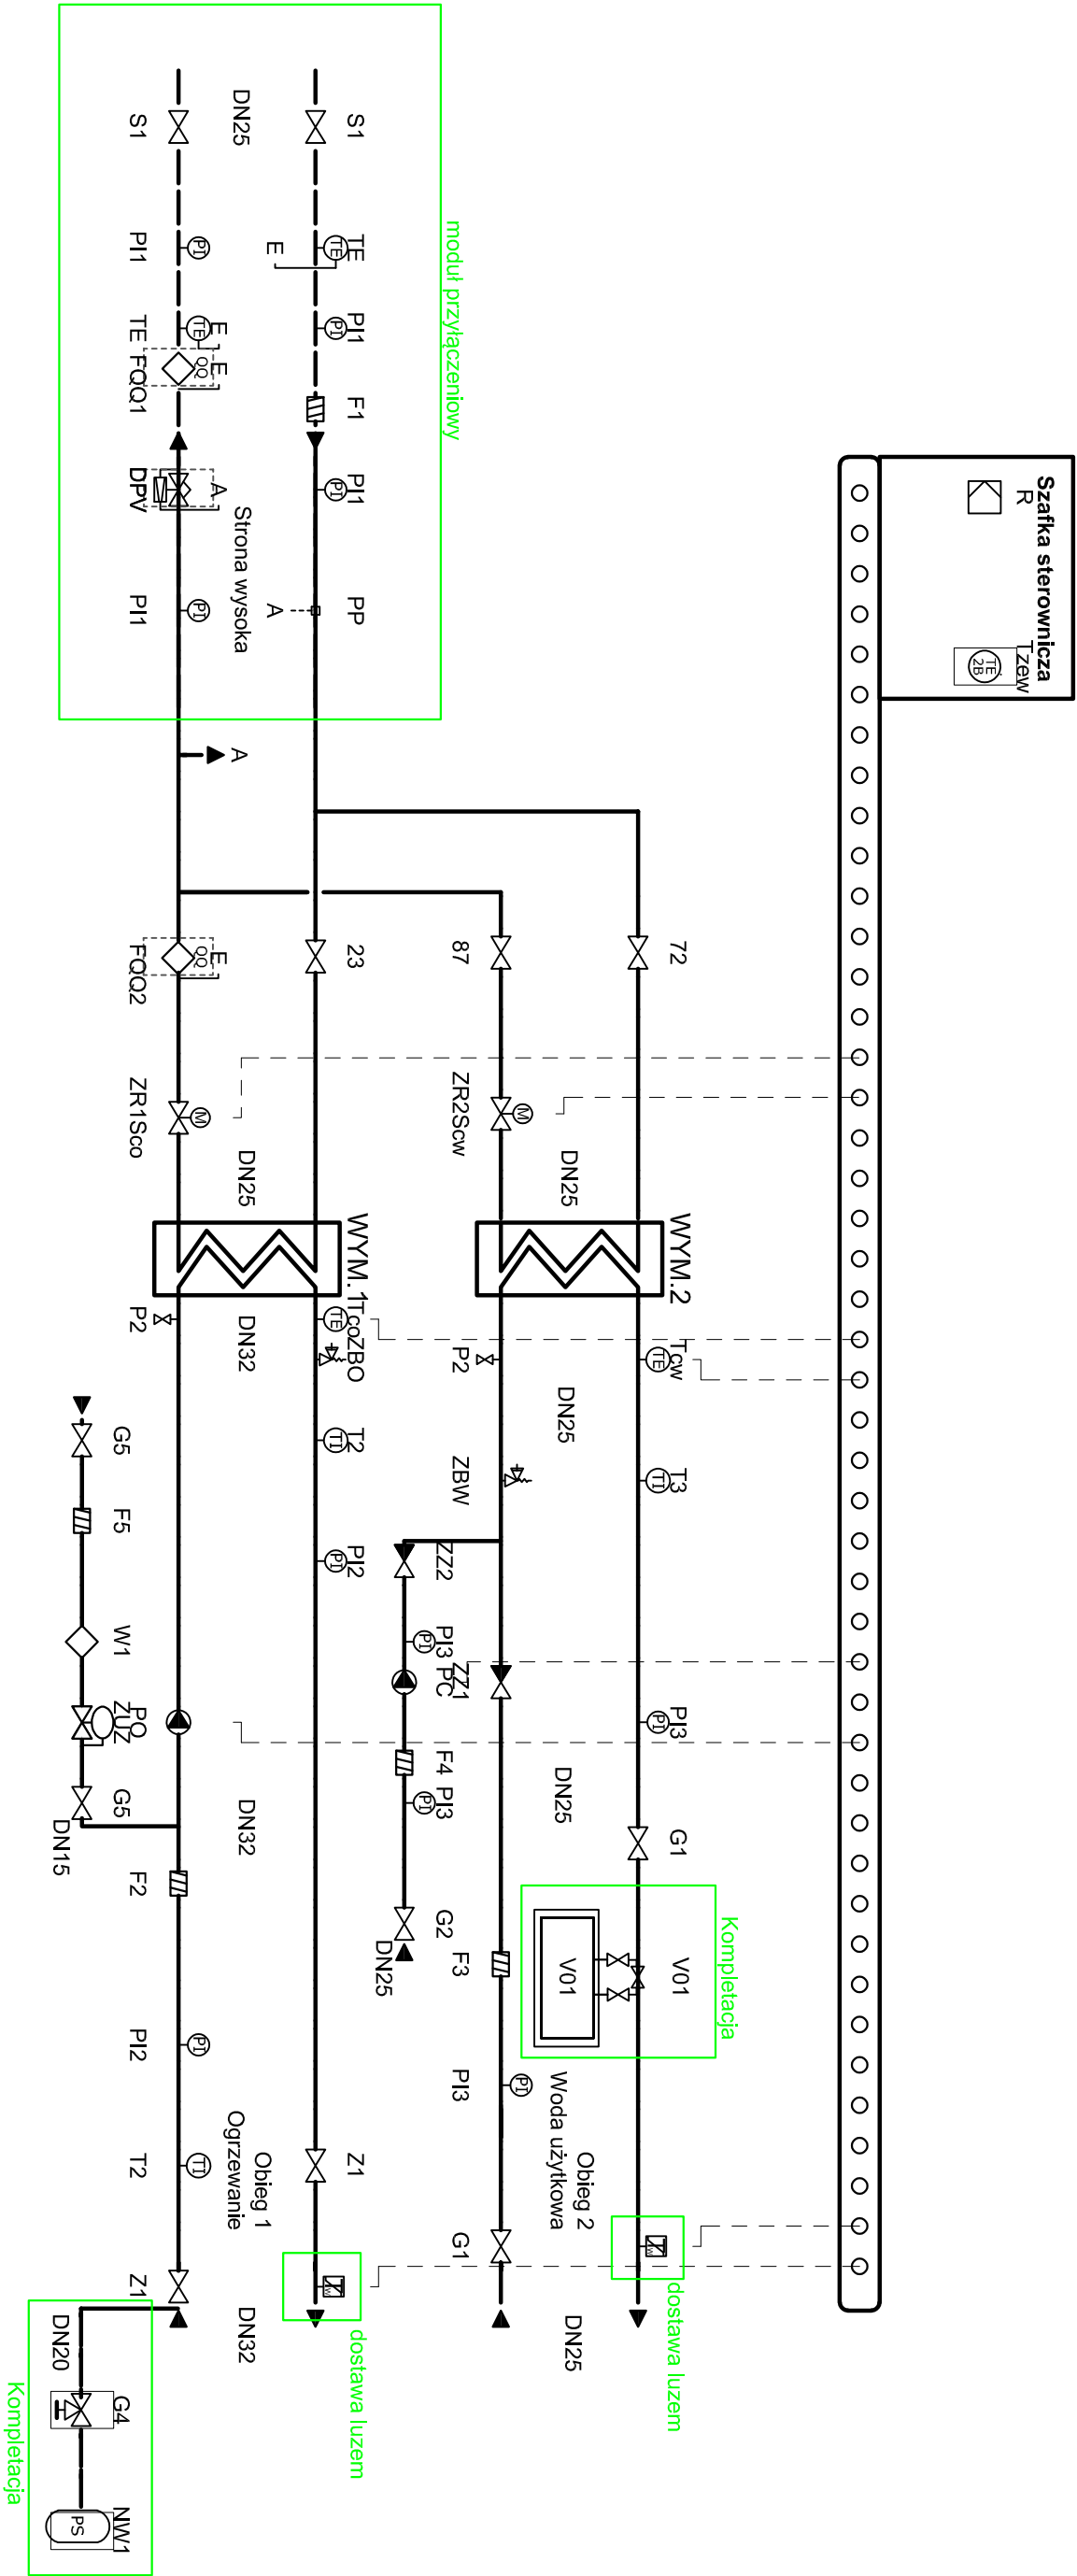

 "ATTW" Krzysztof Mikłaszewicz- usługi budowlane 13-399 Białystok, ul. Świdłowa 12 lok. 107 tel. 85 742 40 08 wew. 20 , attwprojekty@interia.pl		NR RIS. S2
NAZWA I ADRES INWESTORA: Budynek mieszkalny wielorodzinny przy ul. 1 Pułku Ułanów Krechowickich 13 w Augustowie na dz. o nr ewid. 878		DATA: 23.12.2022
STADIUM PROJEKTU:	NAZWA RYSUNKU:	SKALA:
PT	TECHNOLOGIA WĘZŁA CIEPLNEGO	1:500
SPECJALNOŚĆ:	PROJEKTANCKA:	PODPIS:
SANITARIJA:	mgr inż. DANIUTA PIŚCZĄTOWSKA nr upraw. SWW 75/90	
OPRACOWANIE CHRONIONE PRAWEM AUTORSKIM		