


Nazwa organu prowadzącego parafistwo:	Starostwo Powiatowe w Augustowie
Zasób geodetyczny i kartograficzny	ul. 3 Maja 29, 16-500 Augustów
Identyfikator ewidencyjny materiału zasobu	1108-9/2014
Nazwa materiału zasobu	KOPIA MAPY ZASADNICZEJ
Data wykonania kopii	AUGUSTÓW dn. 16.12.2022 r.
Kopii materiału zasobu	
Limit, nazwisko i podpis osoby reprezentującej organ	INSPEKTOR mgr inż. Eryk Bogdan

Województwo: PODLASKIE
Powiat: AUGUSTOWSKI
Jednostka ewidencyjna: 200101_1 Miasto Augustów
Obręb ewidencyjny: 0004
Działka ewidencyjna: 870, 878
nr kancelaryjny : GK.6642.1.876.2022
sporządził(a): Eryk Bogdan

 "ATW" Krzysztof Młkiewicz - usługi budowlane 15-399 Białystok, ul. Świdowskiej 12 lok. 107 tel. 85 742 40 08 www. atw. pl amprojekt@interia.pl		nr rys.	S1
Nazwa i adres inwestycji: Budynki mieszkalny wielorodzinny przy ul. 1 Pułku Ułanów Krechowickich 13 w Augustowie na dz. o nr ewid. 878		Data: 23.12.2022	
Stadium projektu: PT TERENU-LOKALIZACJA WĘZŁA CIEPLNEGO	Nazwa rysunku: PROJEKT ZAGOSPODAROWANIA	Skala:	1:500
Specjalność: SANTARNA:	Projektant: mgr inż. DANUTA PIŚCZALOWSKA	Podpis:	
Opis: OPRACOWANIE OBRAMOWIE RAMY AUTORSKIM			

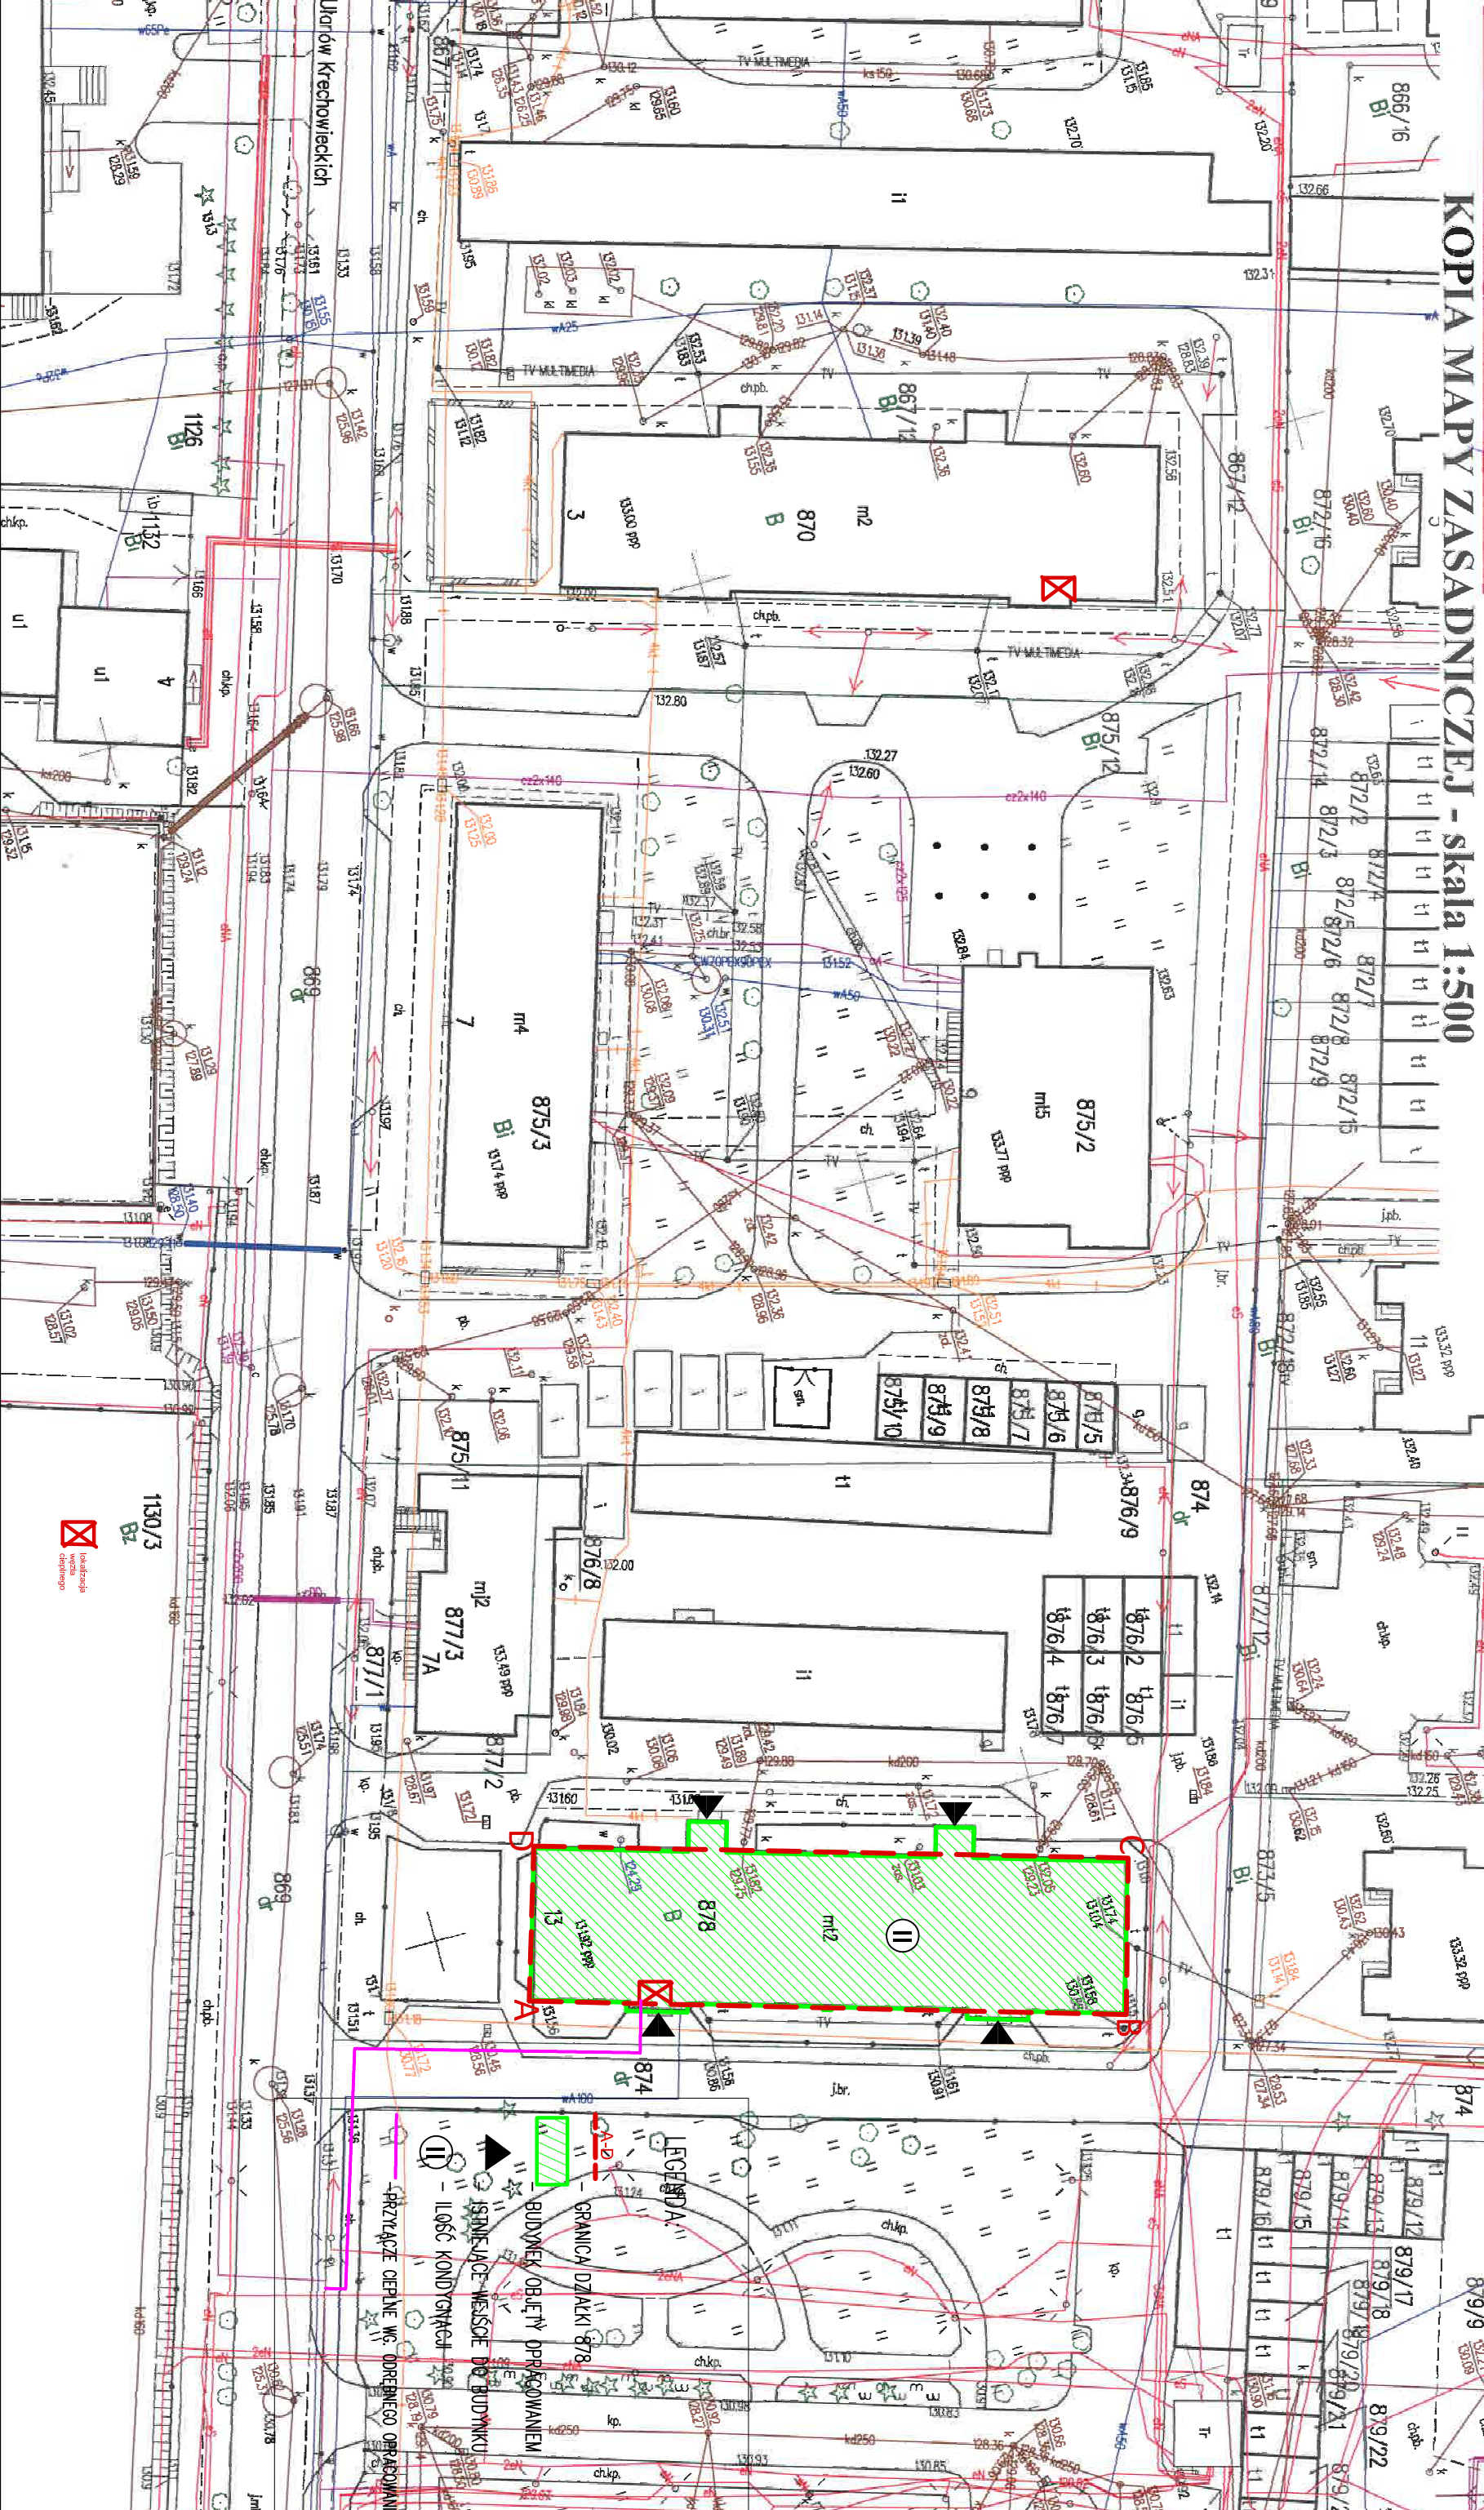

Indywidualne
wzrost
dopiętno