



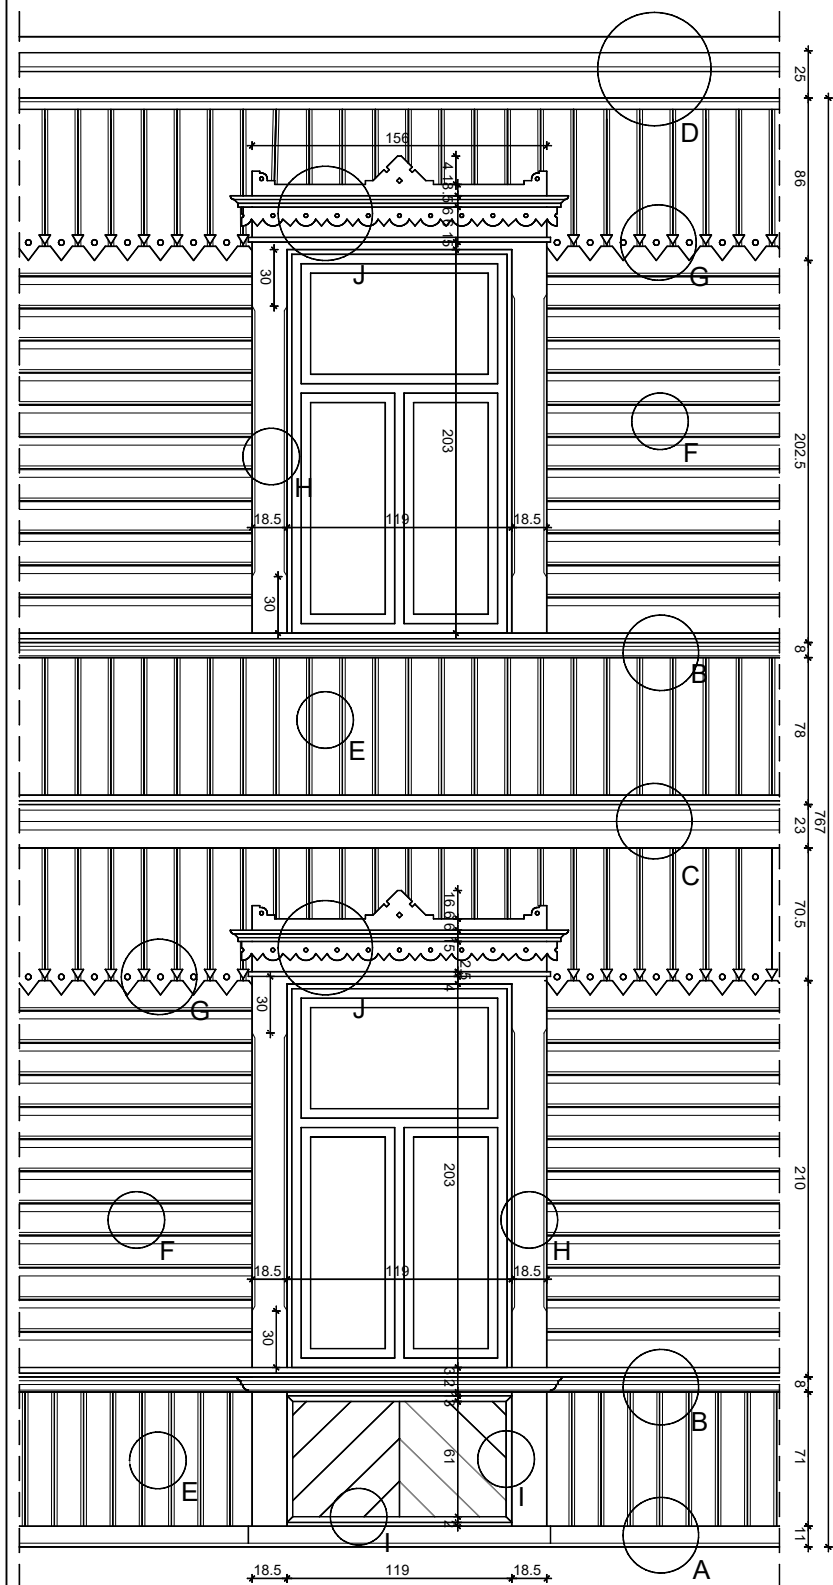


ELEWACJA - FRAGMENT skala 1:20


D gzyms okapowy - przekrój pionowy

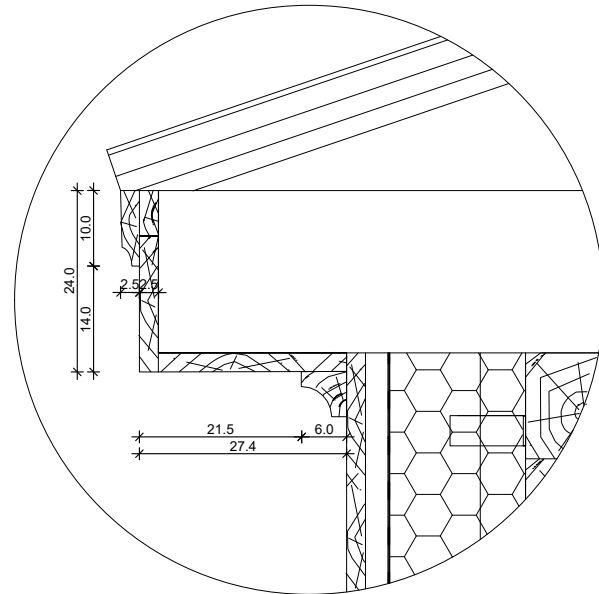


E deska ścienna pionowa - przekrój

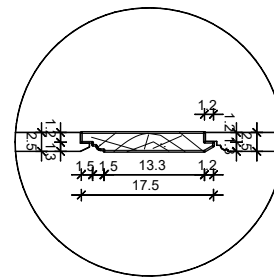


Zwieńczenie okien - widok

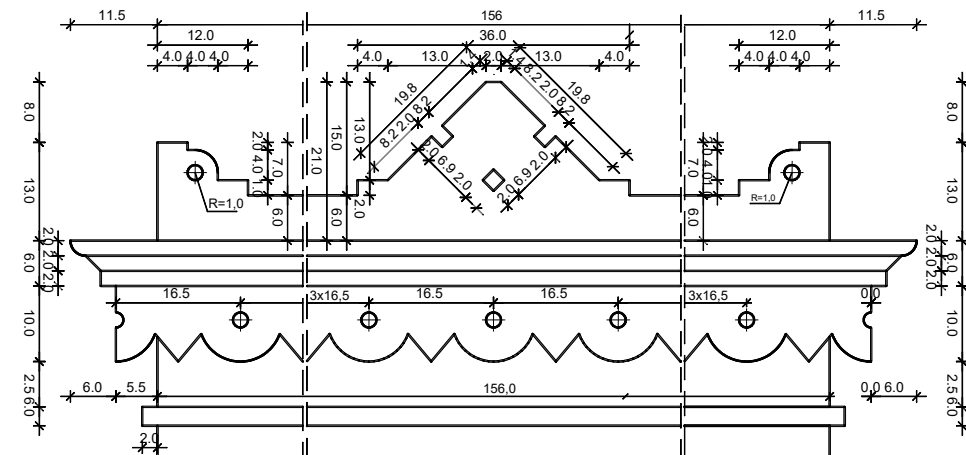


C gzyms międzypiętrowy - przekrój pionowy

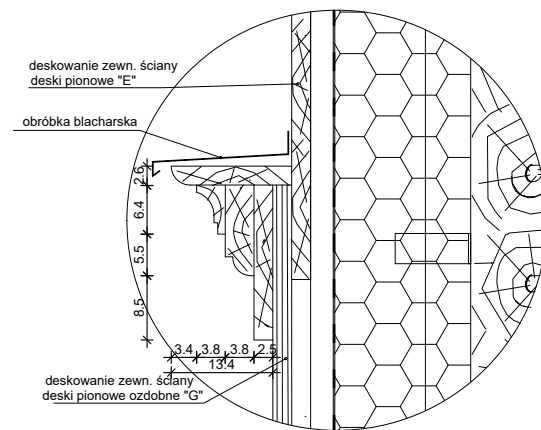


Narożnik budynku powyżej strefy przycokołowej - przekrój poziomy

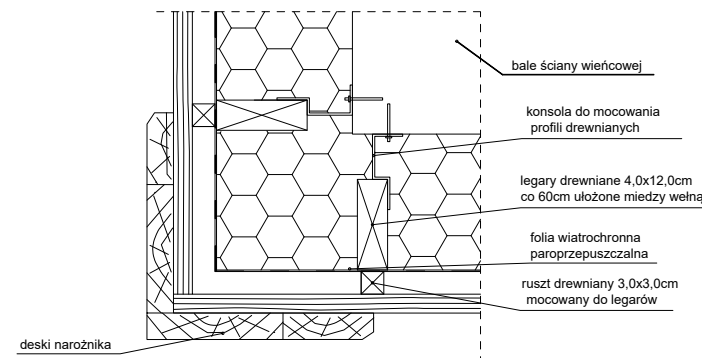


H deska przyokienna - przekrój

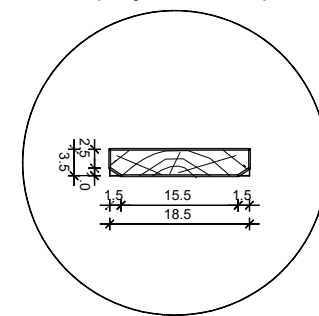


I ćwierćwałek - przekrój

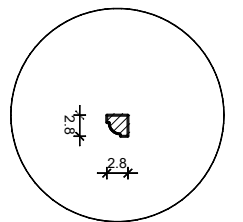


B gzyms /poziom podokienny/ - przekrój pionowy

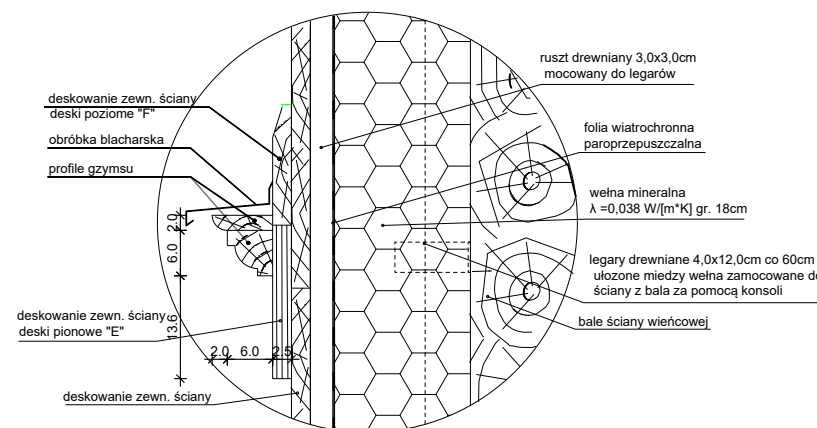


F deska ścienna pozioma - przekrój

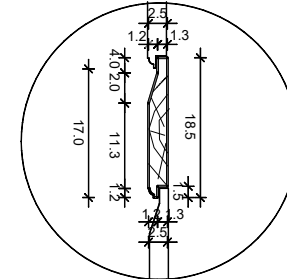


J zwieńczenie okien - przekrój pionowy

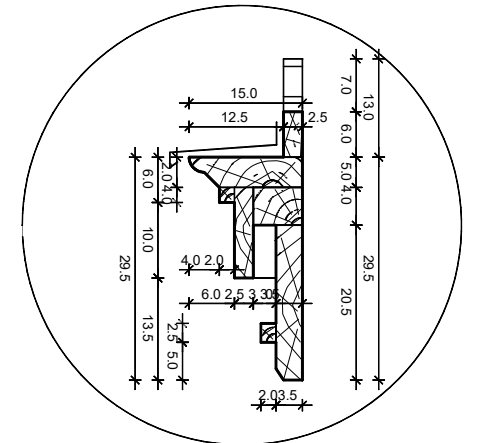

A gzyms cokołu - przekrój pionowy

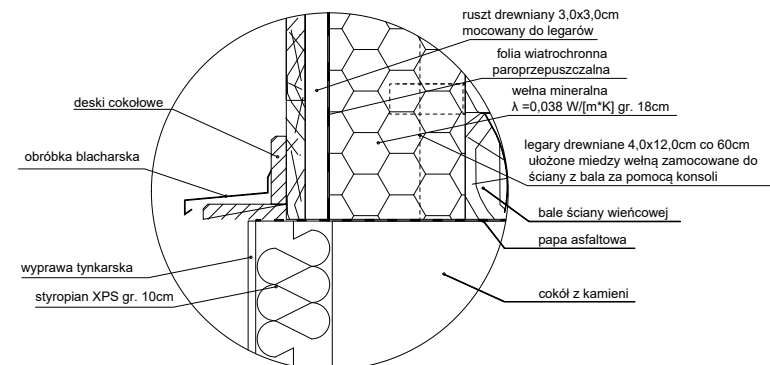

G deska ścienna pionowa ozdobna - przekrój

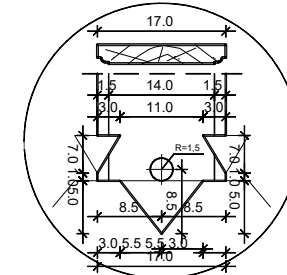

ATM "ATM" Krzysztof Miklaszewicz - usługi budowlane 15-399 Białystok, ul. Skłodowska 12 lok. 107 tel. 85 742 40 08 wew. 20, atmprojekty@interia.pl		nr rys. A-5
NAZWA I ADRES INWESTYCJI: Budynek mieszkalny wielorodzinny przy ul. 1 Pułku Ułanów Krechowieckich 13 w Augustowie na dz. o nr ewid. 878 oraz część działki o nr ewid. 876/9		DATA: 15.03.2023
STADIUM PROJEKTU: PT	NAZWA RYSUNKU: DETALE ARCHITEKTONICZNE	SKALA: 1:20, 1:5
SPECJALNOŚĆ: ARCHITEKTONICZNA	PROJEKTANCI: mgr inż. arch. JAN KRZYSZTOF HAHN	POPIR:
OPRACOWANIE CHRONIONE PRAWEM AUTORSKIM		